


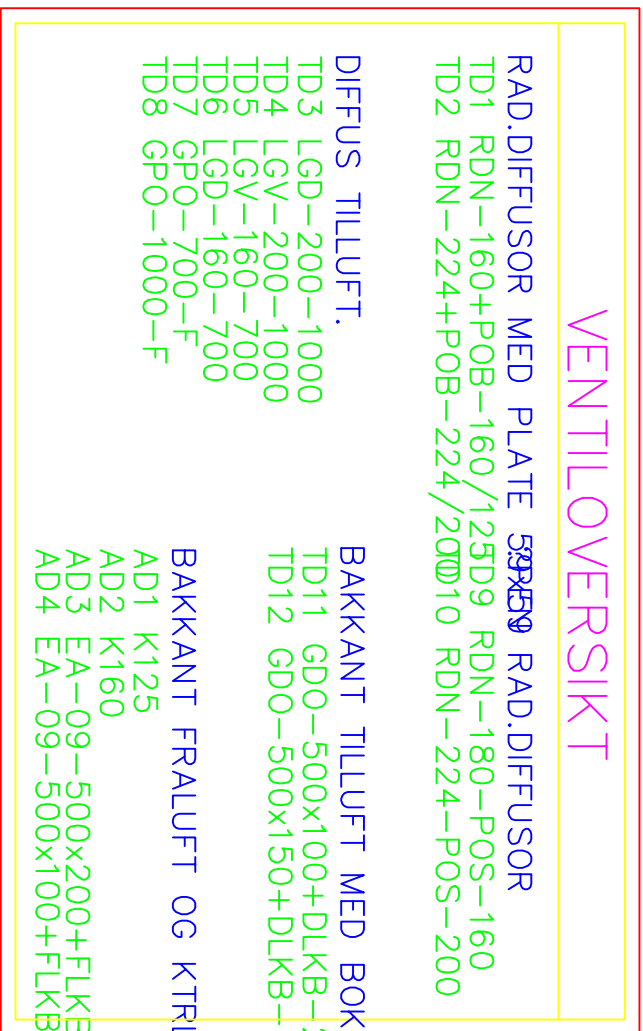


VF-122

SKOLER PÅ SJØTIDE 1994

BARNESKOLE BYGG F

NOTODDEN KOMMUNE

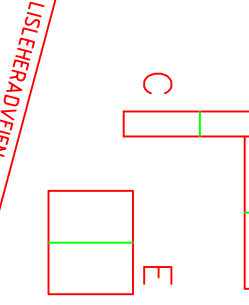

PROSJEKTERING :
 ARK SPENDEGAARD RICKFELT AS
 RIB KLEPPEN OG LØKJA
 RIV VIDAR TVEITEN AS
 RIE ING. THOBJØRN TVERBØ?

PROSJEKTNR. 20-1570	MÅLSTØKK 1 : 50
DATO : 15.04.94	

PLAN 1:ETG
 VVS - ANLEGG

FLYTTET 2315	E
KØRRE SPV,LEDD I HC WC	D
INNTEENET 75 TV	C
IVV KØRRE	B
ENDRET SPV,PPV OG VENT FOR HØKKE	A
REVISJON	INDEXS

TEGN.NR. VF-122

REV. E

S.PENDEGAARD
 RICKFELT AS

NOTODDEN
 TIL: 350 13 422

SINUSARKTENTER
 MMAL NPA

HYPOS.ET AS
 TIL: 350 13 422