


SNITT A-A

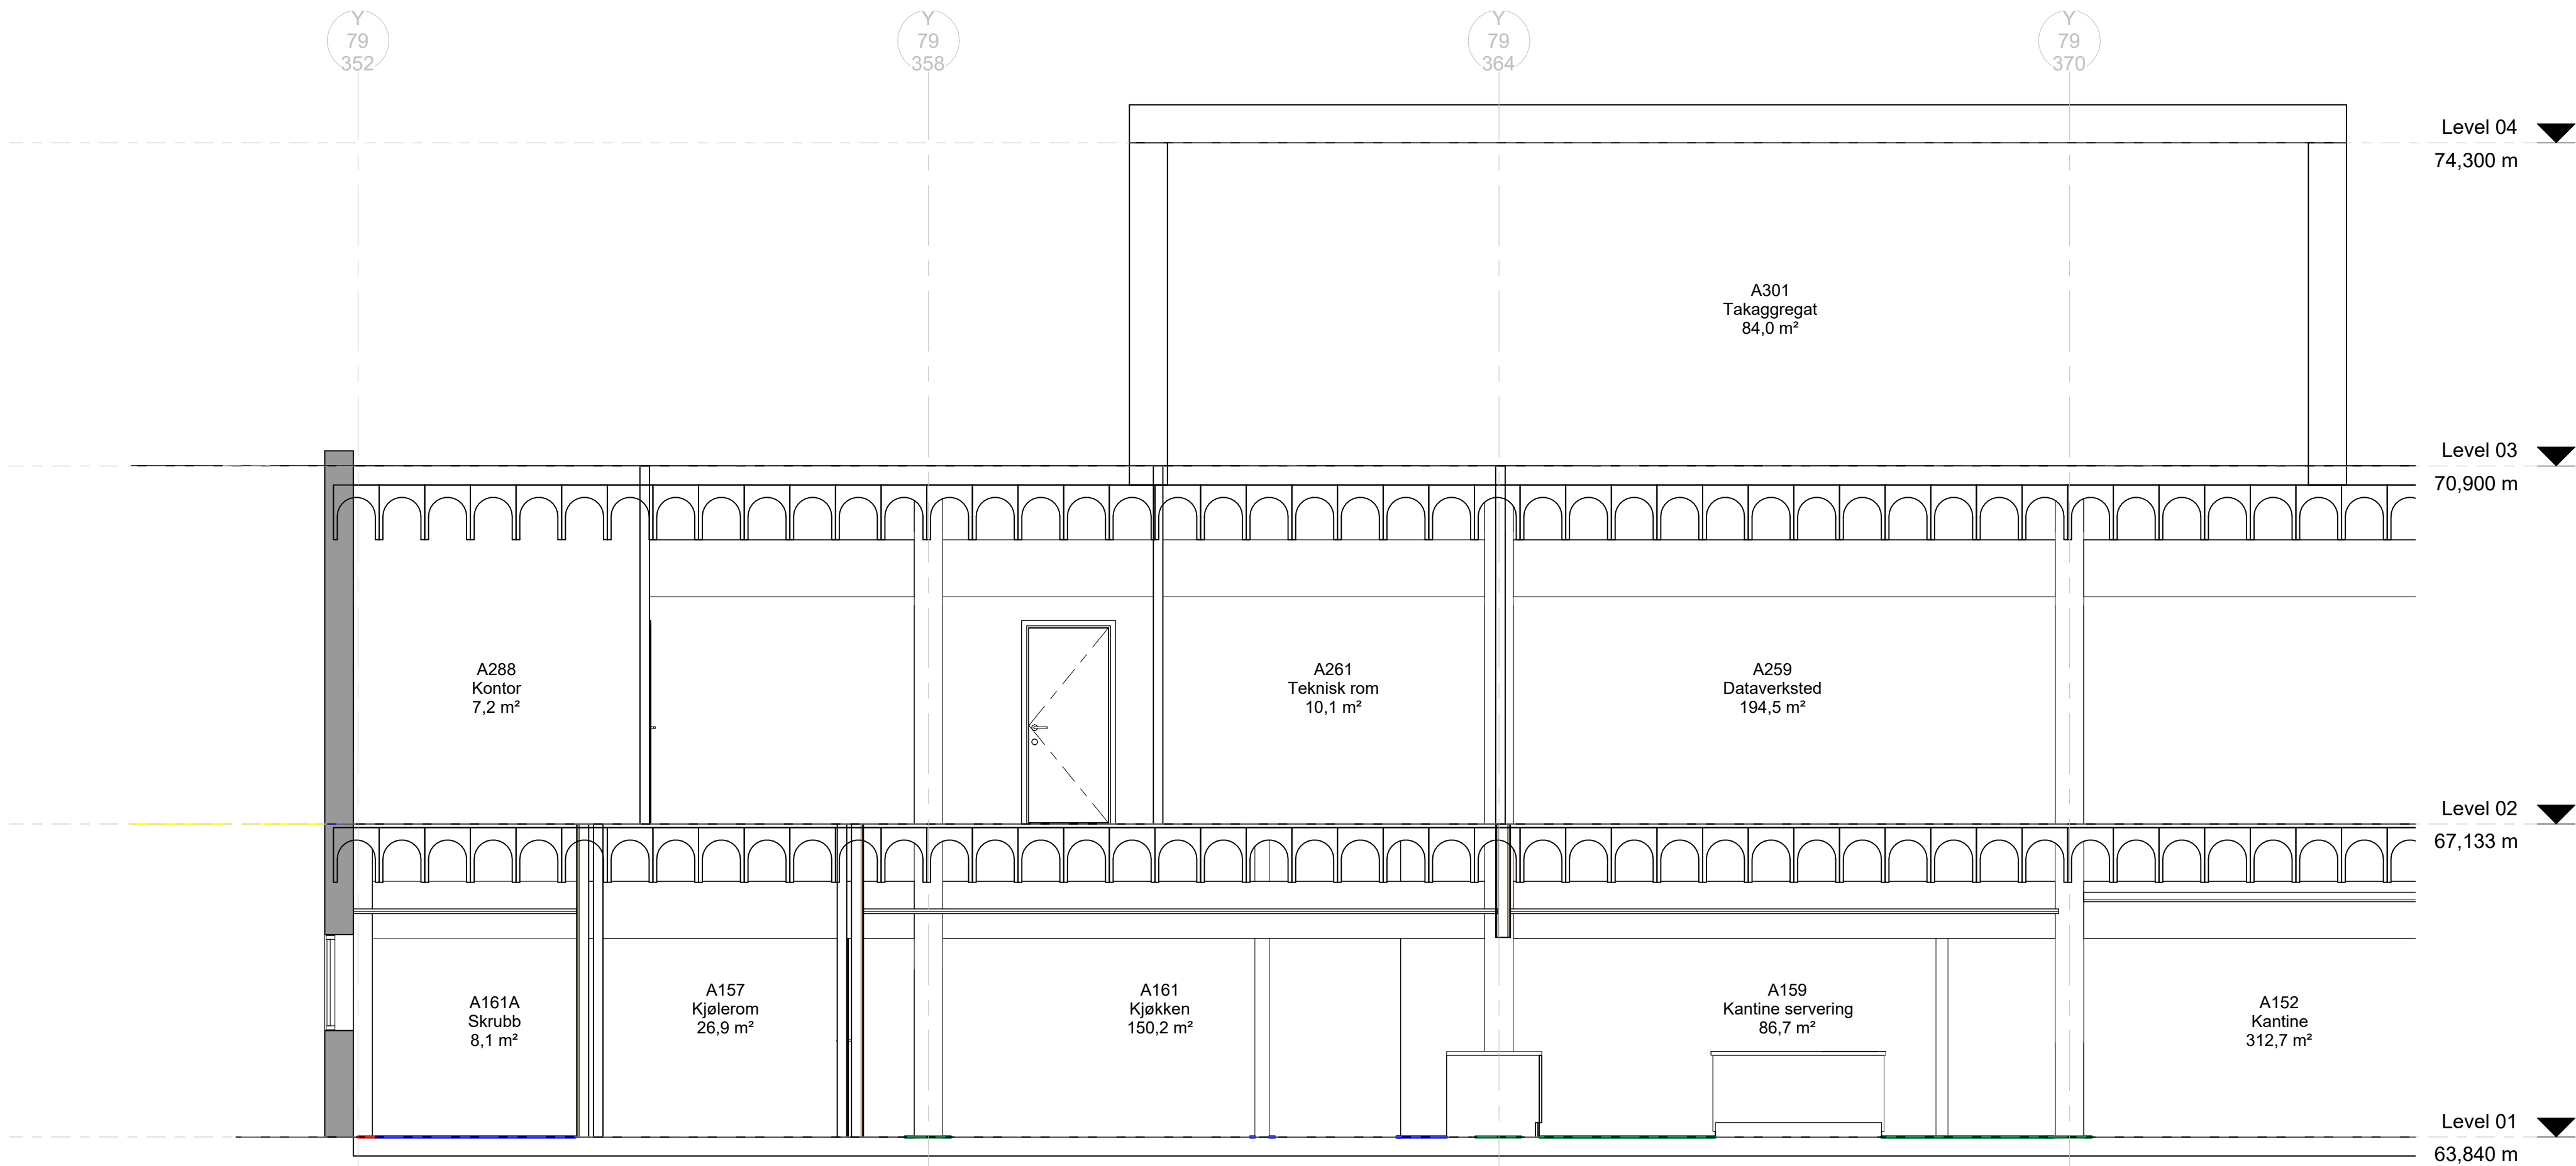

SNITT B-B

E01	2025-12-19	For godkjenning		HELELL	SOLSAN	FREGAU
Rev.	Dato	Beskrivelse		Utarbeidet	Fagkontroll	Godkjent
Dette dokumentet er utarbeidet av Norconsult som del av det oppdraget som fremgår nedenfor. Opphavsretten tilhører Norconsult. Dokumentet må bare benyttes til det formål som oppdragsavtalen beskriver, og må ikke kopieres eller gjøres tilgjengelig på annen måte eller i større utstrekning enn formålet tilsier.						
Statsbygg					Målestokk (gjelder A1)	1 : 50
1306201 UiS KE, rehab kjøkken Optimisten Snitt A-A og B-B						
Norconsult		Oppdragsnummer	Tegningsnummer			Revisjon
		52506696	A-200-40-001			E01

2025-12-19 12:38:37