


F:\havn\Users\TOPE\OWI\A250161 - JUS KEH Brannittek - Documents\00-Work\Progress\30-Drawing\BR000.dwg Xref: A22-U01 Plan U-eta.dwg Fornat: A1

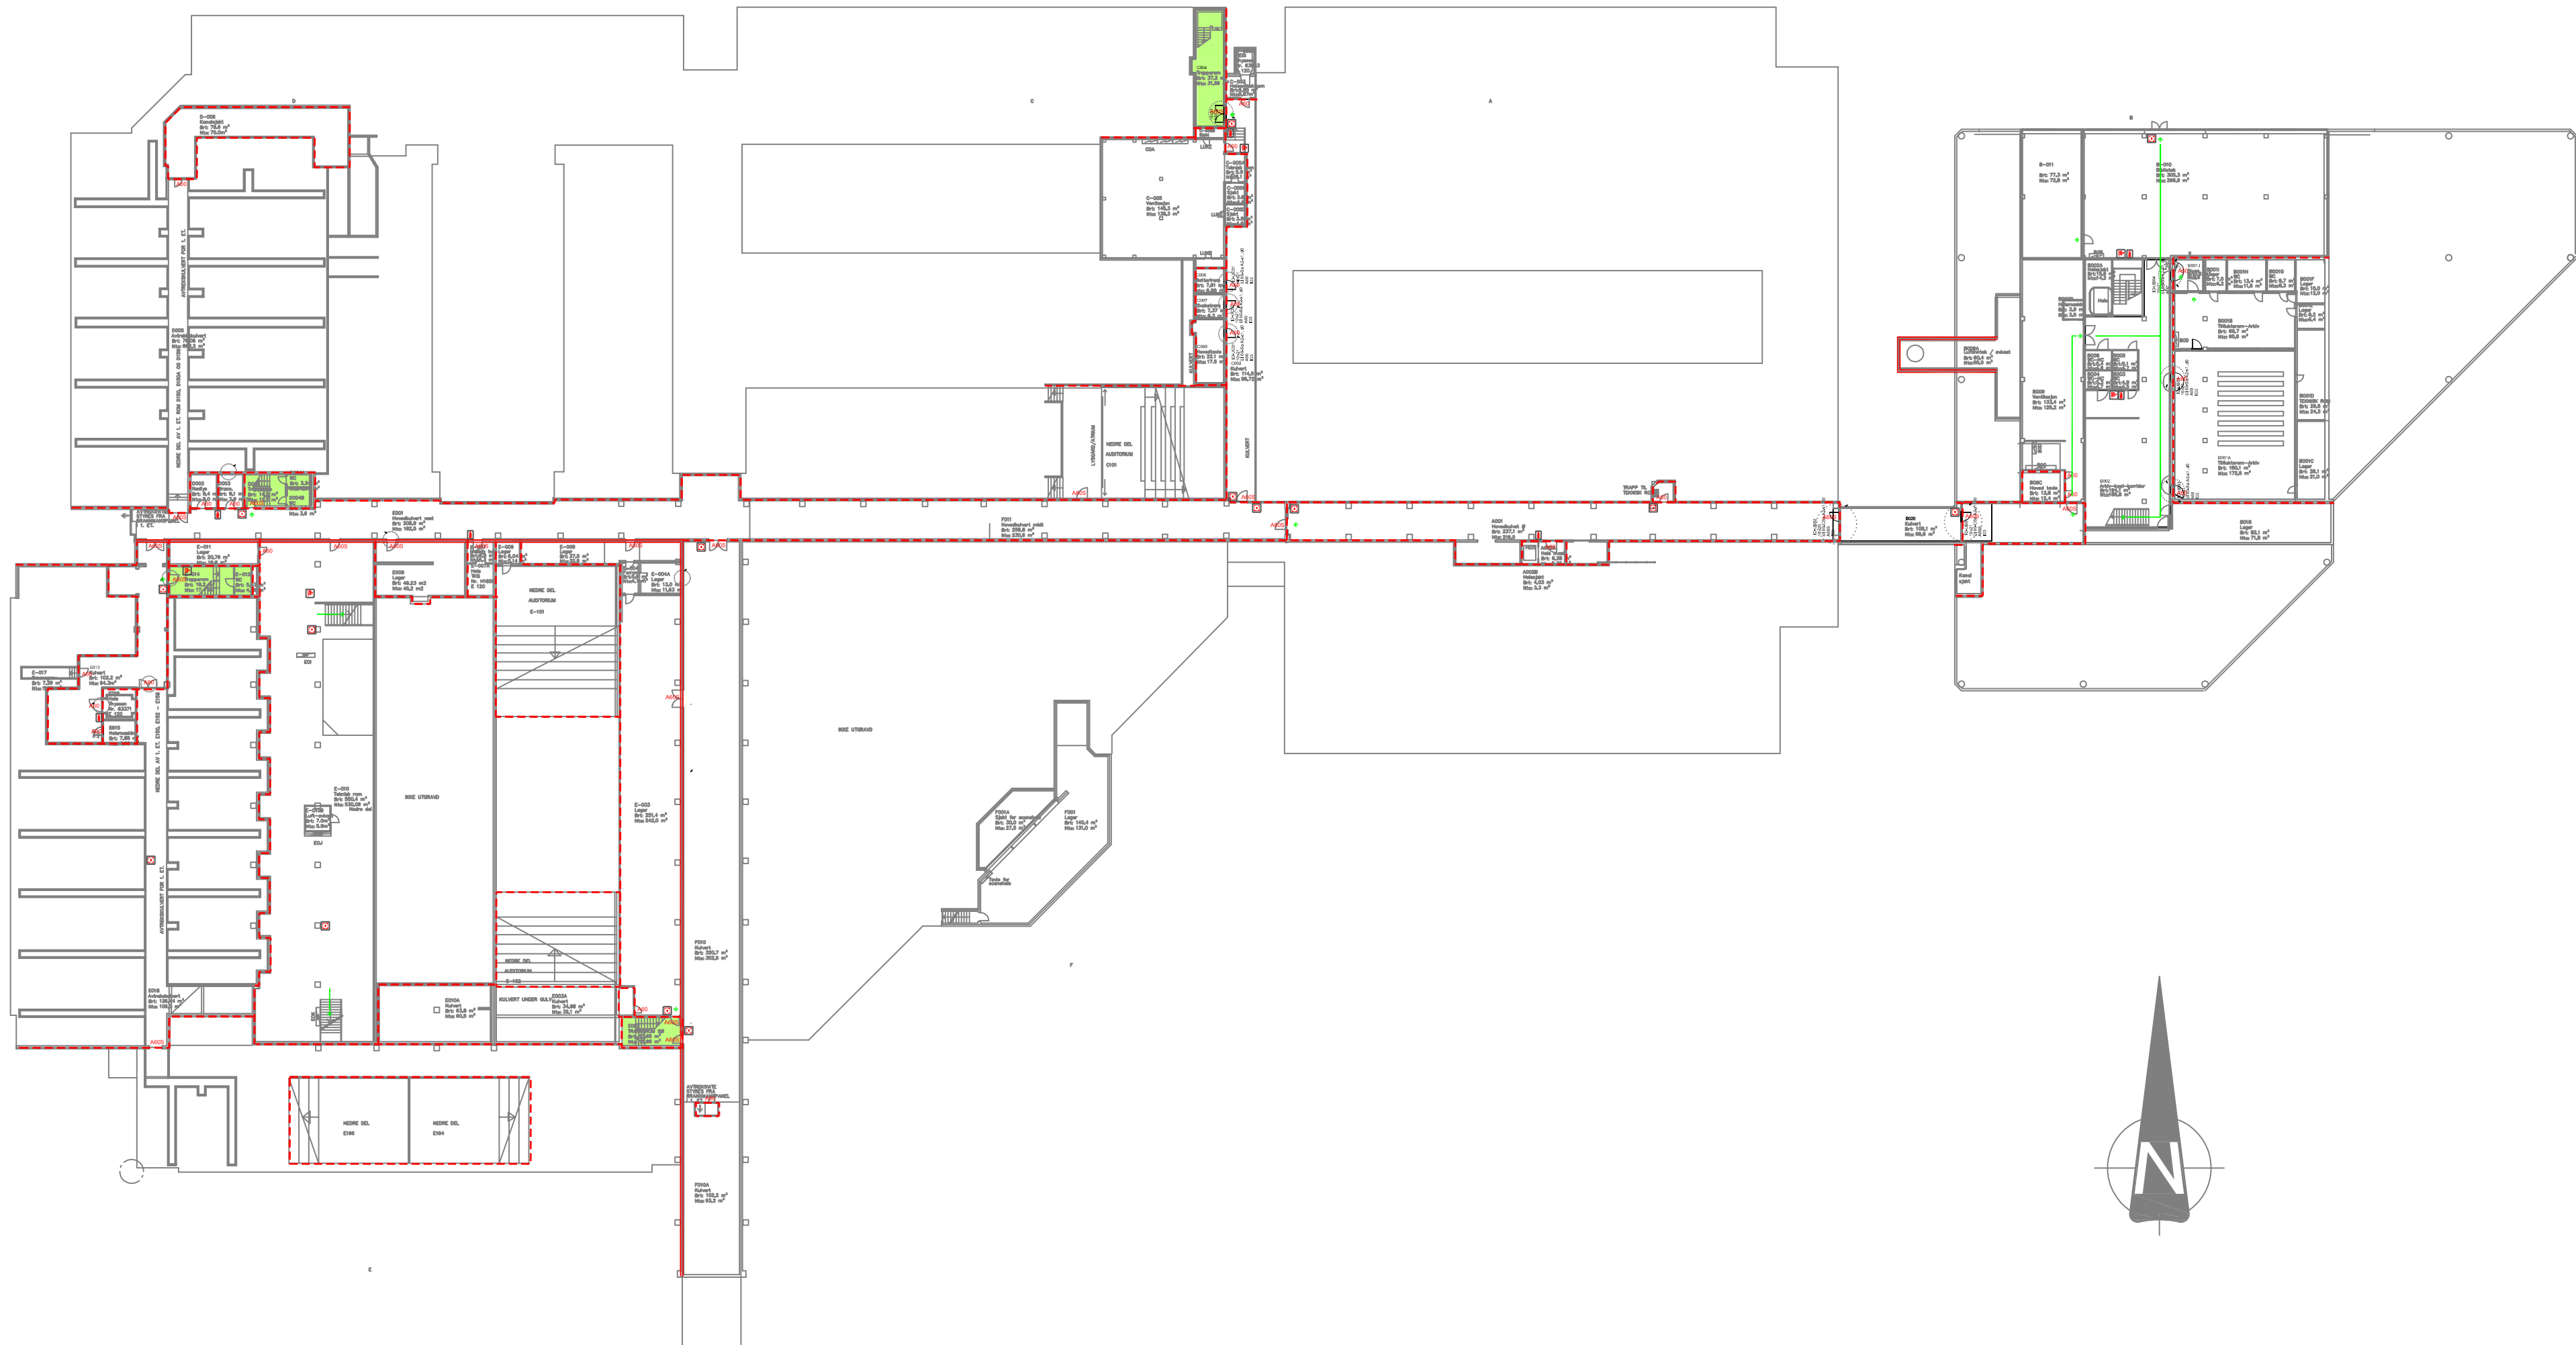

SYMBOLFORKLARING

- Vegg REI 120-M A2-s1,d0 [A 120]
- Vegg EI 60 [A 60]
- Vegg-/vindusfelt EI 30 [B 30]
- Dør EI 60-CSa A2-s1,d0 [A 60 S]
- Dør EI 60-Sa A2-s1,d0 [A 60]
- Dør EI 60-Sa [B 60]
- Dør EI 30-CSa [B 30 S]
- Dør EI 30-Sa [B 30]
- Dør E 30-CSa [F 30 S]
- Heisdør EI 60 / E 90 [A60 / F90]
- Rømningsvei
- Rømningsretning / rømningsutgang
- Angrepsvei for brannvesenet
- Håndslukkeapparat
- Brannslange
- Brannalarmsentral
- Gass under trykk
- Brannfarlig vare
- Røykluke
- Røykventilert område

| | | | | |
|------------------------|-------------|---------------|------|---|
| Branntegning Plan U | Tegning nr. | Br000 | Rev. | B |
| | Status | For bruksfase | | |

| | | | | | |
|--|------|----------------------|----------------|-------------------|----------|
| B 24.08.23 Oppdatert ARK-underlag | | | tope | svbj | tja |
| A 31.05.23 Revidert etter tilstandsvurdering | | | tope | svbj | tja |
| Rev. | Dato | Revideringen gjelder | Nr. | Saksb. | Sidem.k. |
| Statsbygg AS | | | Tegnet av | Saksbehandler | |
| Kjølv Egeland's hus | | | tope | tope | |
| | | | Sidemannskont. | Oppdragsansvarlig | |
| | | | svbj | tja | |
| | | | Fag | Målestokk | |
| | | | Brann | 1:500 (A1) | |
| | | | Dato | 31.01.2023 | |
| Branntegning Plan U | | | Oppdragsnr. | Status | |
| | | | A250161 | For bruksfase | |
| | | | Tegning nr. | Br000 | Rev. |
| | | | | | B |