


F:\havn\Users\TOPE\OWI\A250161 - LUS KEH Brannittek - Documents\00-WorkInProgress\30-Drawing\BR002.dwg Xref: A22-201 Plan 2. etg.dwg Fornat: A1

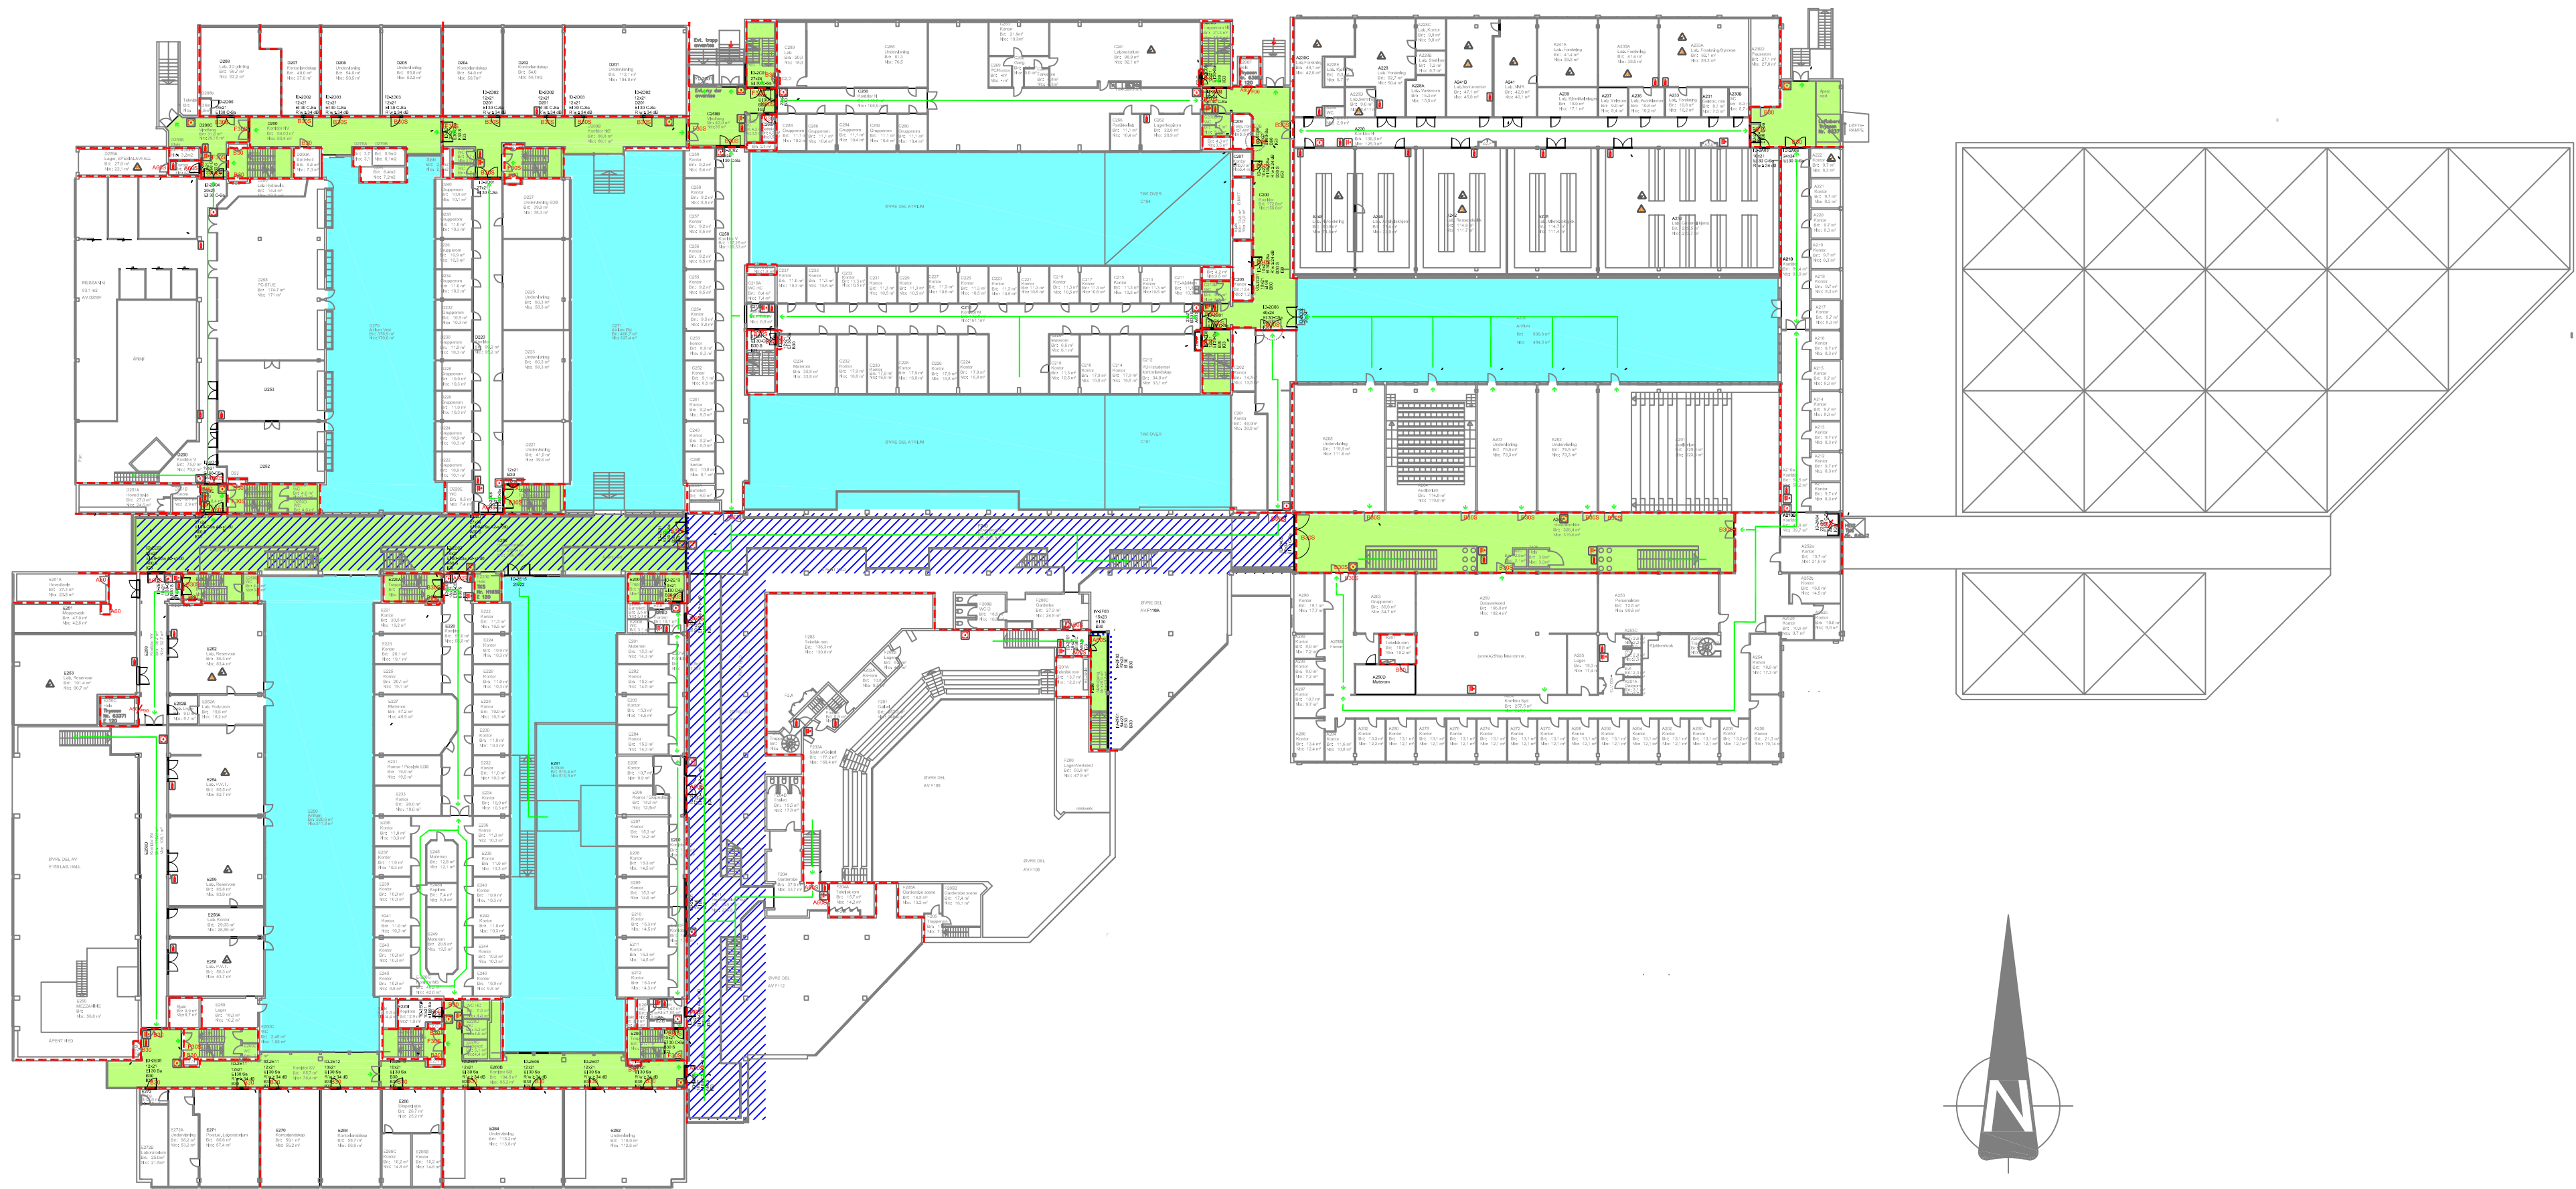

SYMBOLFORKLARING

	Vegg REI 120-M A2-s1,d0 [A 120]
	Vegg EI 60 [A 60 / B 60]
	Vegg-/vindusfelt EI 30 [B 30]
	Dør EI 60-CSa A2-s1,d0 [A 60 S]
	Dør EI 60-Sa A2-s1,d0 [A 60]
	Dør EI 60-Sa [B 60]
	Dør EI 30-CSa [B 30 S]
	Dør EI 30-Sa [B 30]
	Dør E 30-CSa [F 30 S]
	Heisdør EI 60 / E 90 [A60 / F90]
	Rømningsvei
	Rømningsretning / rømningsutgang
	Angrepsvei for brannvesenet
	Håndslukkeapparat
	Brannslange
	Brannalarmsentral
	Gass under trykk
	Brannfarlig vare
	Røykluke i trapperom
	Røykventilert område

Branntegning Plan 2	Tegning nr.	Br002	Rev.	B
	Status	For bruksfase		

B	24.08.23	Oppdatert ARK-underlag			tope	svbj	tja
A	31.05.23	Revidert etter tilstandsvurdering			tope	svbj	tja
Rev.	Dato	Revideringen gjelder	Nr.	Saksb.	Sidem.k.	Oppdra.	
Statsbygg AS					Tegnet av	Saksbehandler	
Kjølv Egeland's hus					tope	tope	
					Sidemannskont.	Oppdragsansvarlig	
					svbj	tja	
					Fag	Målestokk	
					Brann		
Branntegning Plan 2					Dato	1:500 (A1)	
					31.01.2023		
COWI					Oppdragsnr.	Status	For bruksfase
					A250161		
					Tegning nr.	Br002	Rev. B