



Gulvplan Trafo

1 : 50

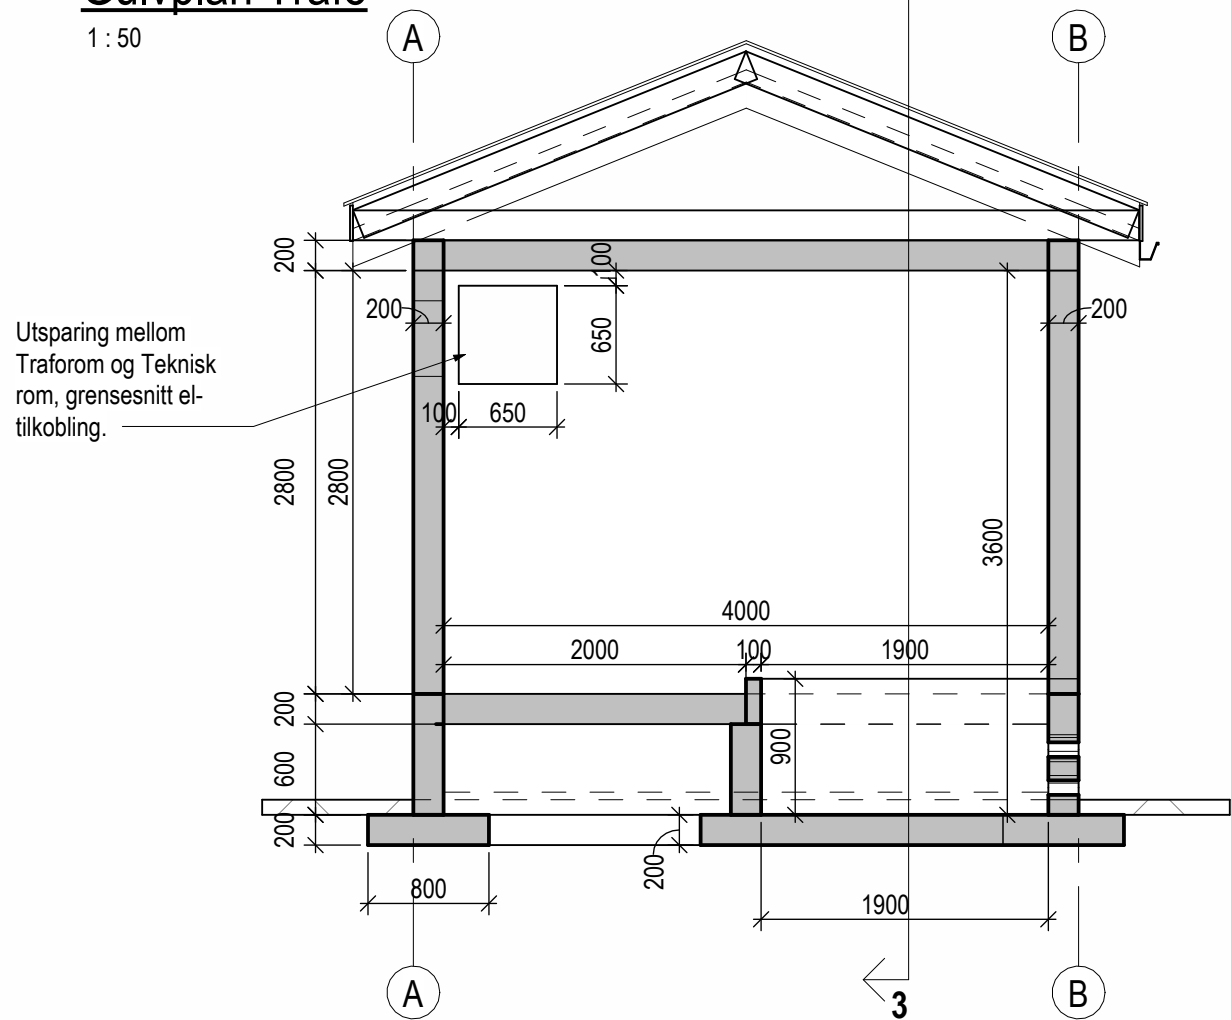


2-2 Trafo rom

1 : 50

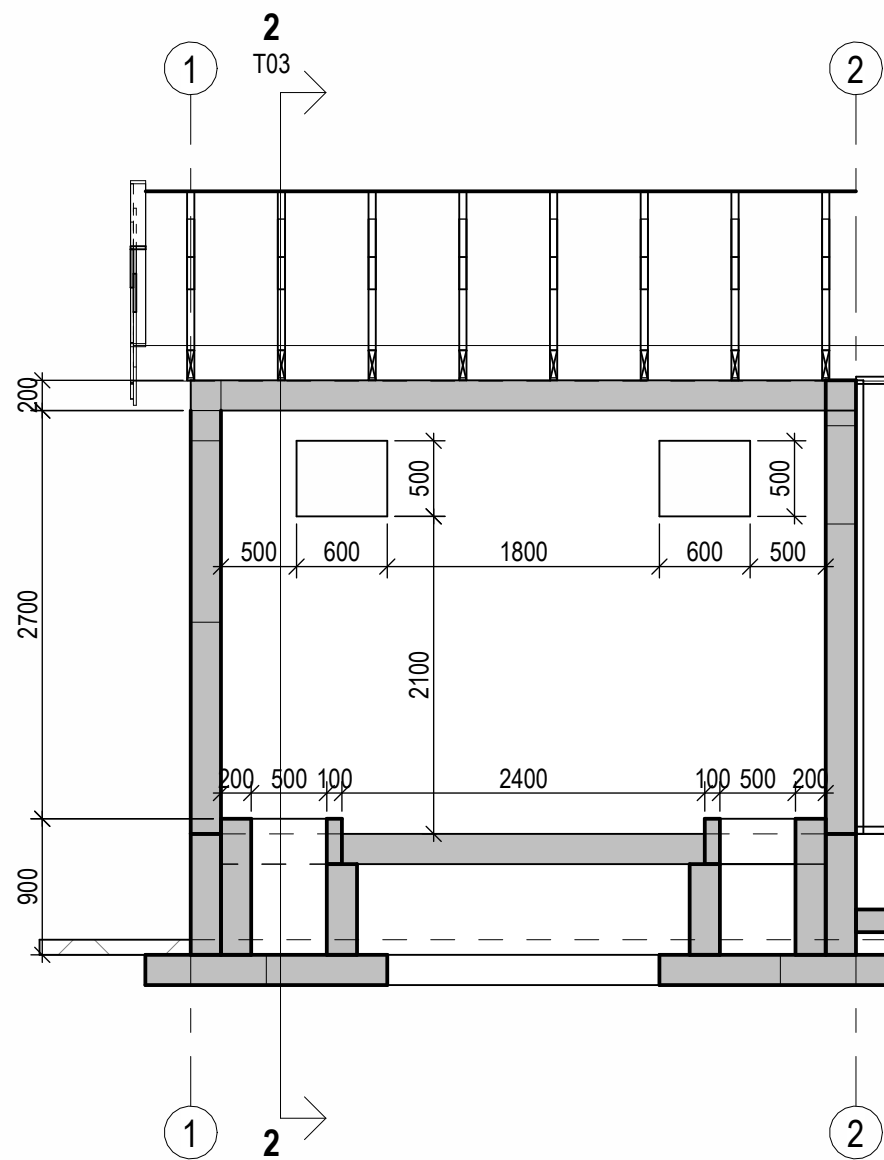

3-3 Trafo rom

1 : 50

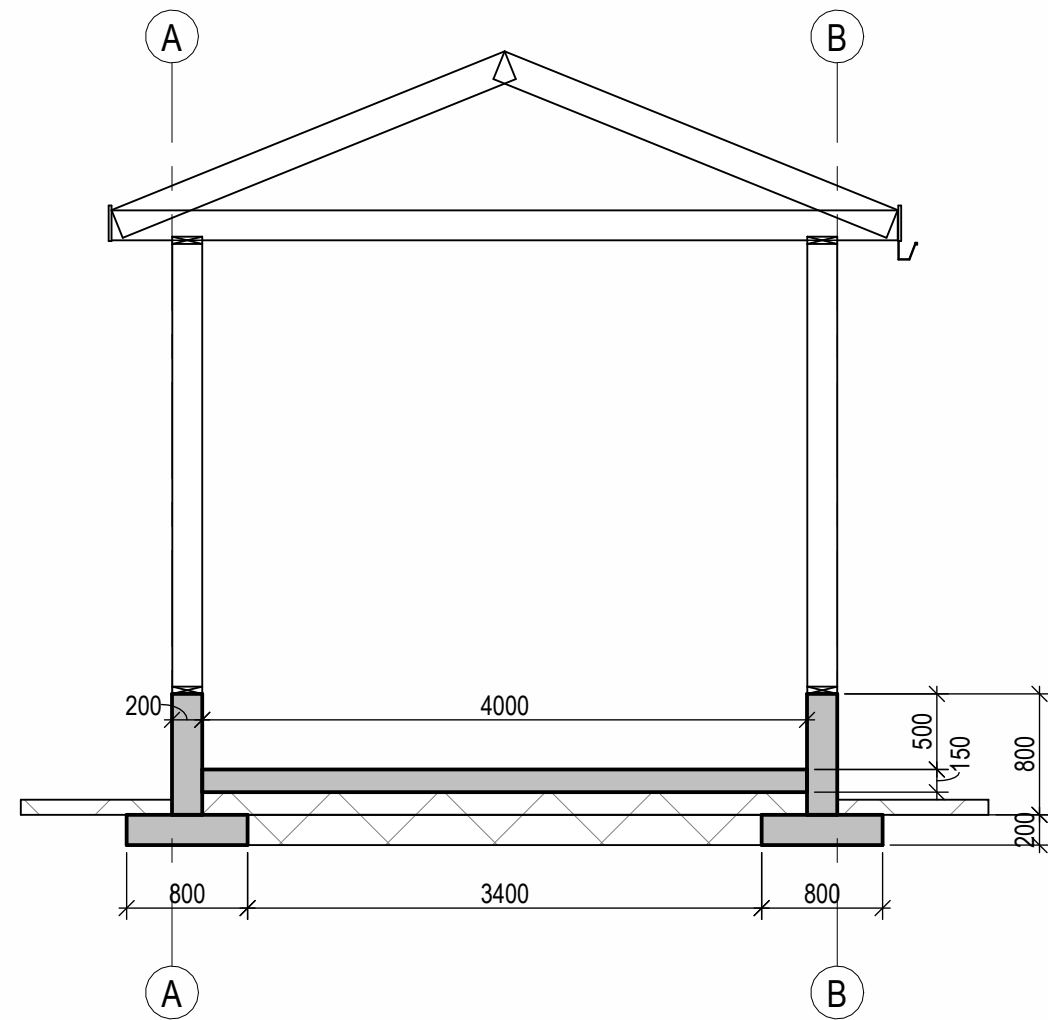

4-4 Teknisk rom

1 : 50

FORKLARING:

00	-	05.05.2026	Tegn.	Kontr. / Godkj.
Rev.	Beskrivelse	Dato	Tegn.	Kontr. / Godkj.
Forsvarsbygg			Fag	Format
			RIB	A2
Sessvollmoen Solpark			Dato	05/06/26
			Format/Målestokk	1:50
Nettstasjon, snitt og plan.			Godkjent	-
			Rev.	00
Multiconsult		Status	Konstr./Tegnet	Kontrollert
www.multiconsult.no		Foreløpig	KRIH	-
Oppdragsnr.		Tegningsnr.	Fagindeks Bygg	
10266254-01		T03	Etappe	
			Fløy	
			Bygningsdel	
			Teg.Type	
			Lepenummer	