


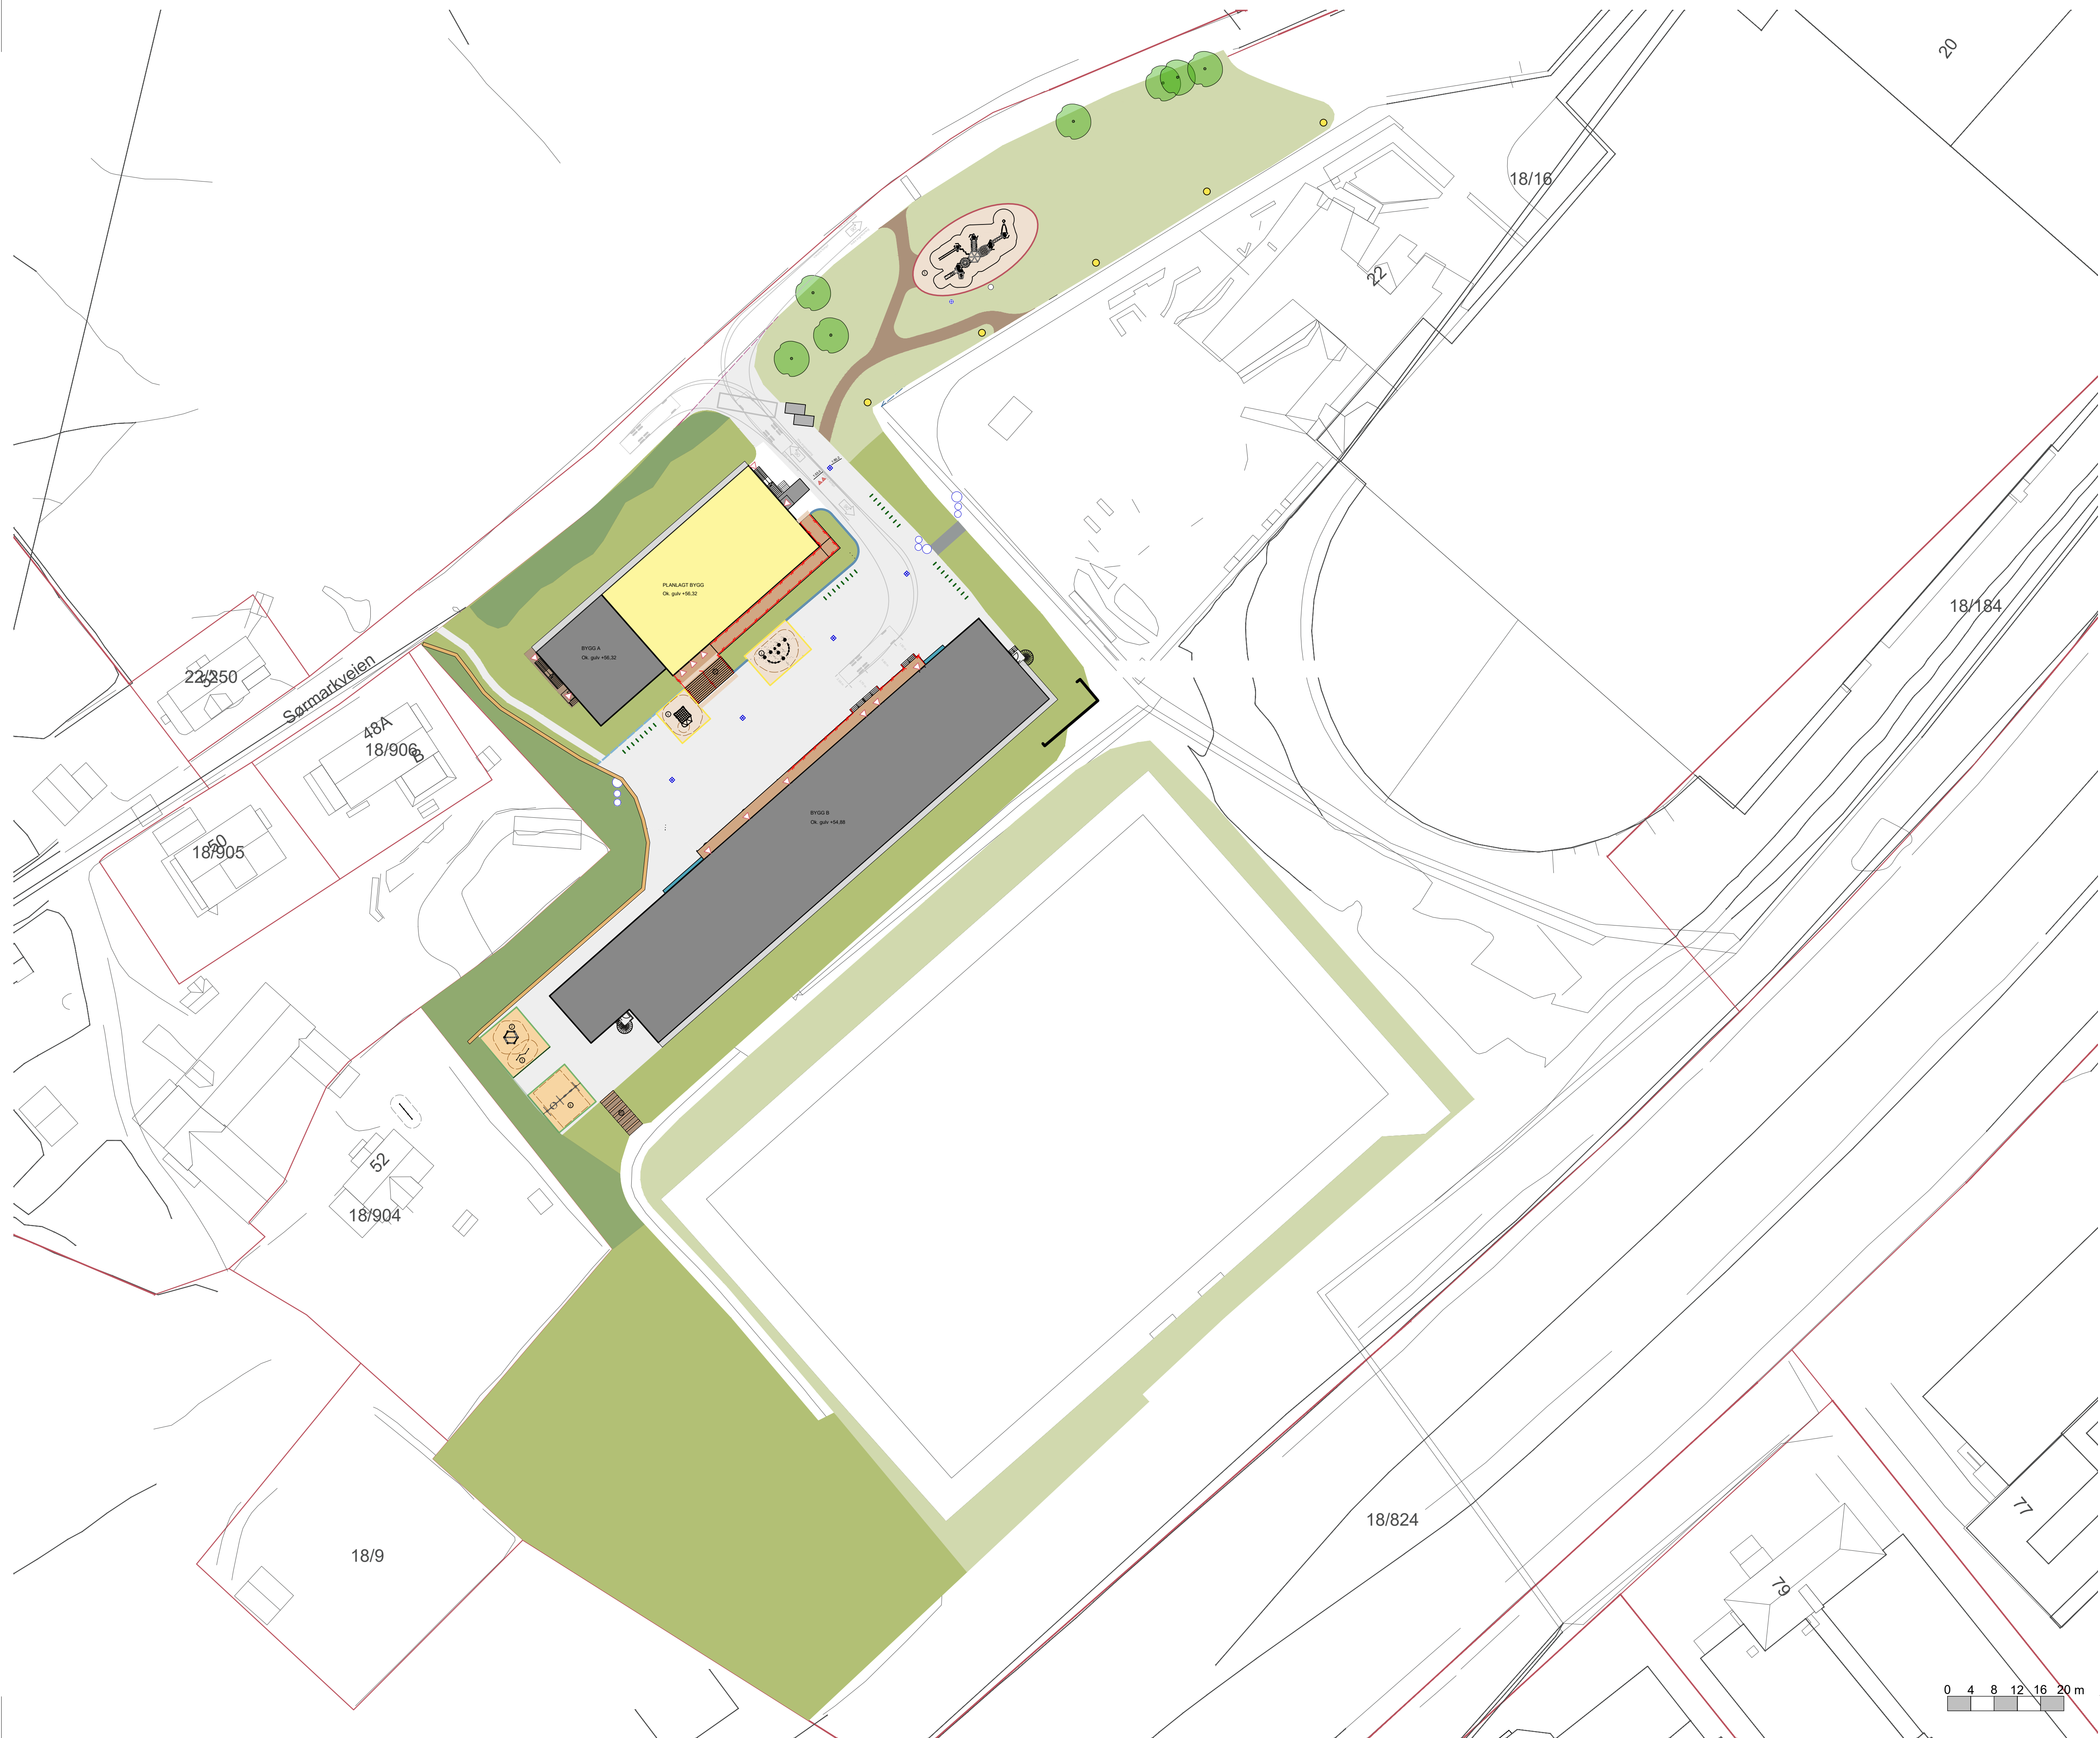

NYE UTSTYR



Bord og benker, Kompan,
PAR1051+PAR1060 e.l.



Rundbenk, Vestre e.l.

①

Balansebane tyngdekraft, Hags, 8056759

②

6-kant klatreapparat, Søve, 14-101-019

③

Turnstang Salto Volta, Hags, 8051083

④

Uniplay Ficcorenta, Hags, 8061750

⑤

Klatrestativ, Thorium Polonium Søve, 14-200-110

⑥

Huskestativ, huske Mira, Hags, 8081528-1

REVISJON	DATE	REVISJONSMERKNADER	UTFØRT
NOTATER			
 Stavanger kommune			
PROSJEKT			
Vaulen midlertidige skole			
TEGNINGSTITTEL			
Lekeutstyr			
PROSJEKTNR.	3844008	REVISJON	
TEGNINGSDATE	11.05.2026	FILENAVN	Landskapsplan_Vaulen skole - Kopi v2025.vwx
FASE	Anbudsfase	TEGNINGSNR.	
MAL	1:500 (A1)		
TEGN.	hnb	KONTROLL	as

Hell! Alle anealer skal planeres slik at det ikke blir stående overfalleten. Landskapsplan skal følge krav iht. Norm for utomhusanlegg (Sar-Rogaland, Bygg skal ikke skilles ut fra utomhusplanen. Høydeplanen: EUSEF38, høydeplanen: h20200.

005