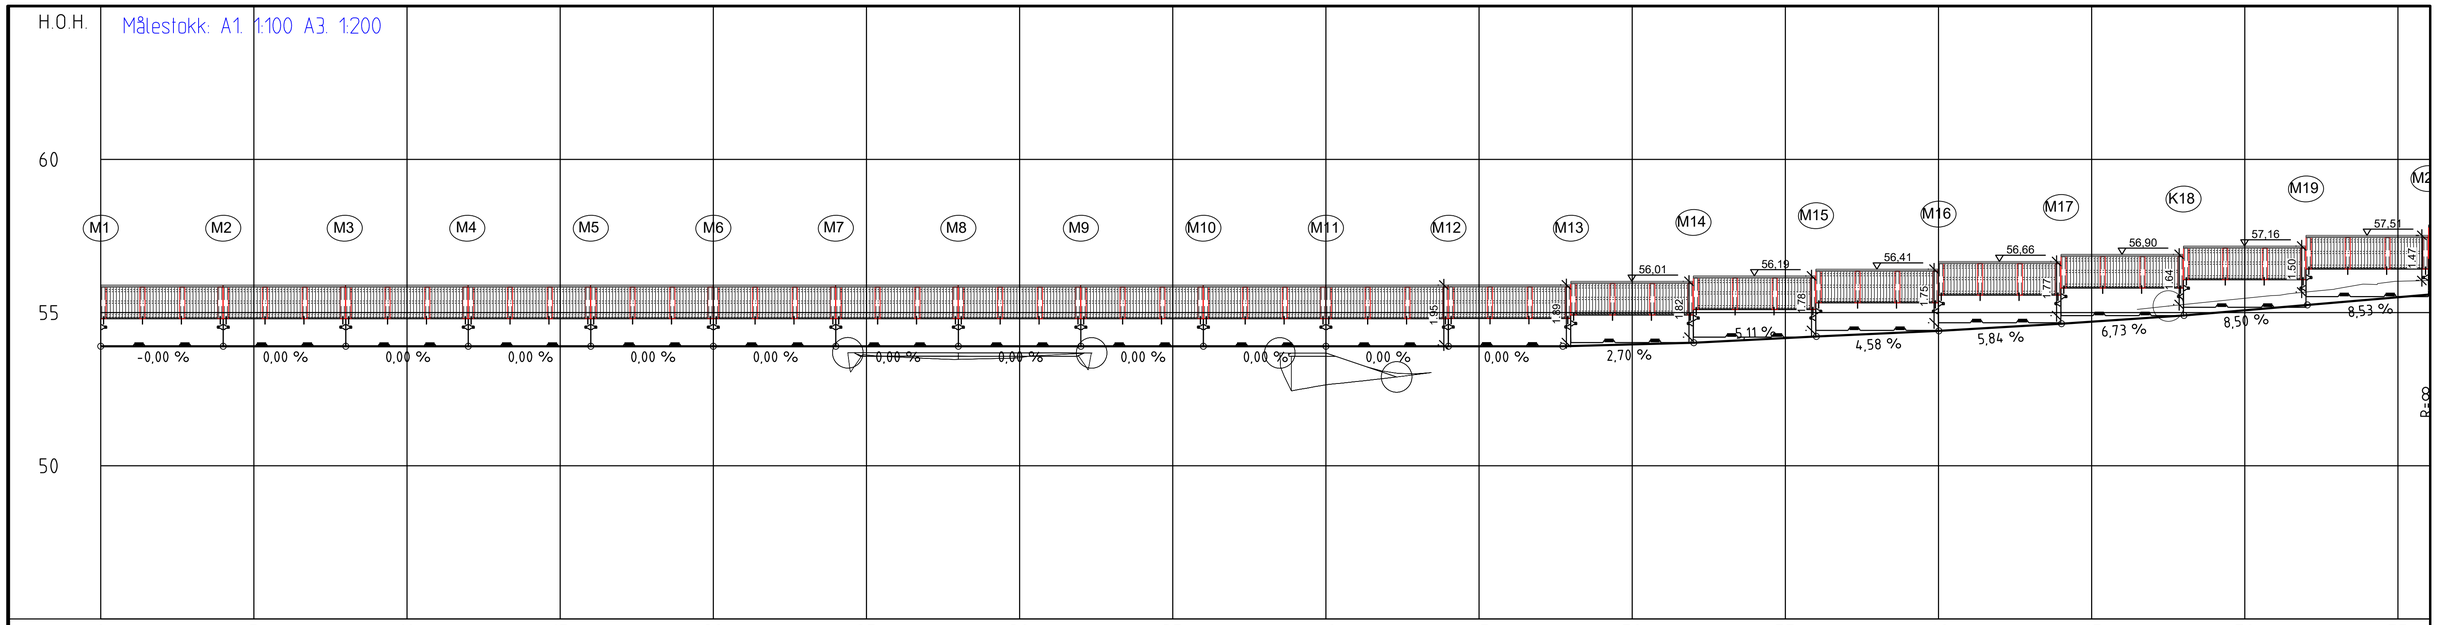

PROFIL NR.	0	5	10	15	20	25	30	35	40	45	50	55	60	65	70	75
HOR.KURV.	R=∞	R=∞	R=∞	R=∞	R=∞	R=∞	R=∞	R=∞	R=∞	R=∞	R=∞	R=∞	R=∞	R=∞	R=∞	R=∞
BREDDEUTV.																
TVERRFALL H.kj.b.k. 0,0%																
TVERRFALL V.kj.b.k.																
PROFIL H.	53,90 53,90 53,90