


LOD tiltak for overvannshåndtering modulbygg vaulen skole avd. Sørmarka

Modulbygg A

Modulbygg B

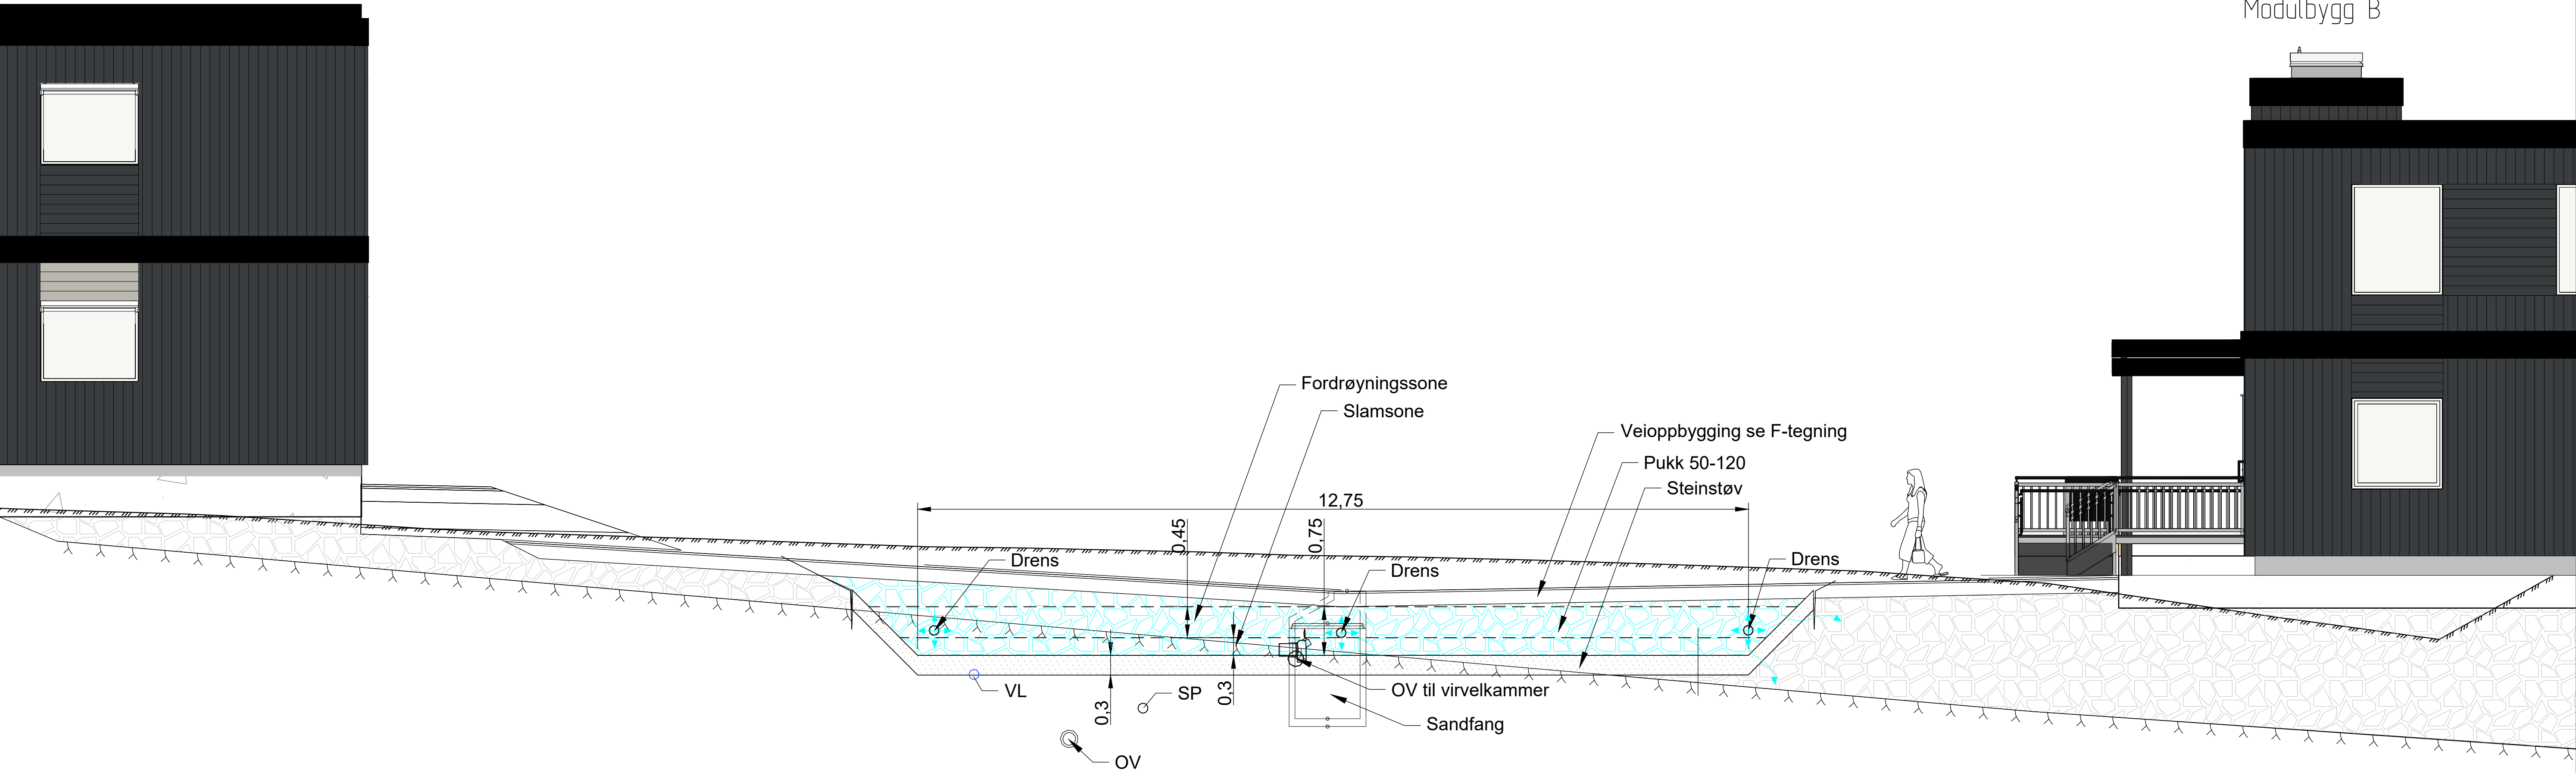

Kartopplysninger				
Dato for grunnkart:		Ekvidistanse 1m		
Koordinatsystem:		Høydegrunnlag: NN2000		
UTM-32 EUREF89/WGS84				
0	Arbeidstegning	05.09.2024	SAS	GL
Rev	Endring - erstating	Dato	Sign	Kontr
 Vial AS Auglendsmyrå 17B 4016 Stavanger Tlf: 99 42 31 00 E-post: vial@vial.no	Stavanger kommune		Tegn	Sivert Alf Sivertsen
	Vaulen skole modulbygg		Kontr	Sivert Alf Sivertsen
	VA-plan		Dato	03.07.2024
	Overvannshåndtering LOD		Prosjektnr	1354
	Snitt gjennom fordrøyningsløsning		XREF/DWG filnavn	1354_a_brennilt fordrøyning.dwg
Målestokk A1 1:20		Målestokk A3 1:50		Tegn nr
				Revisjon
				H20
				0