


Format: A1 - Filnavn: \\COWI\net\prosjekter\2025\00\A289305\20-Data\A_Grindva - Xref:

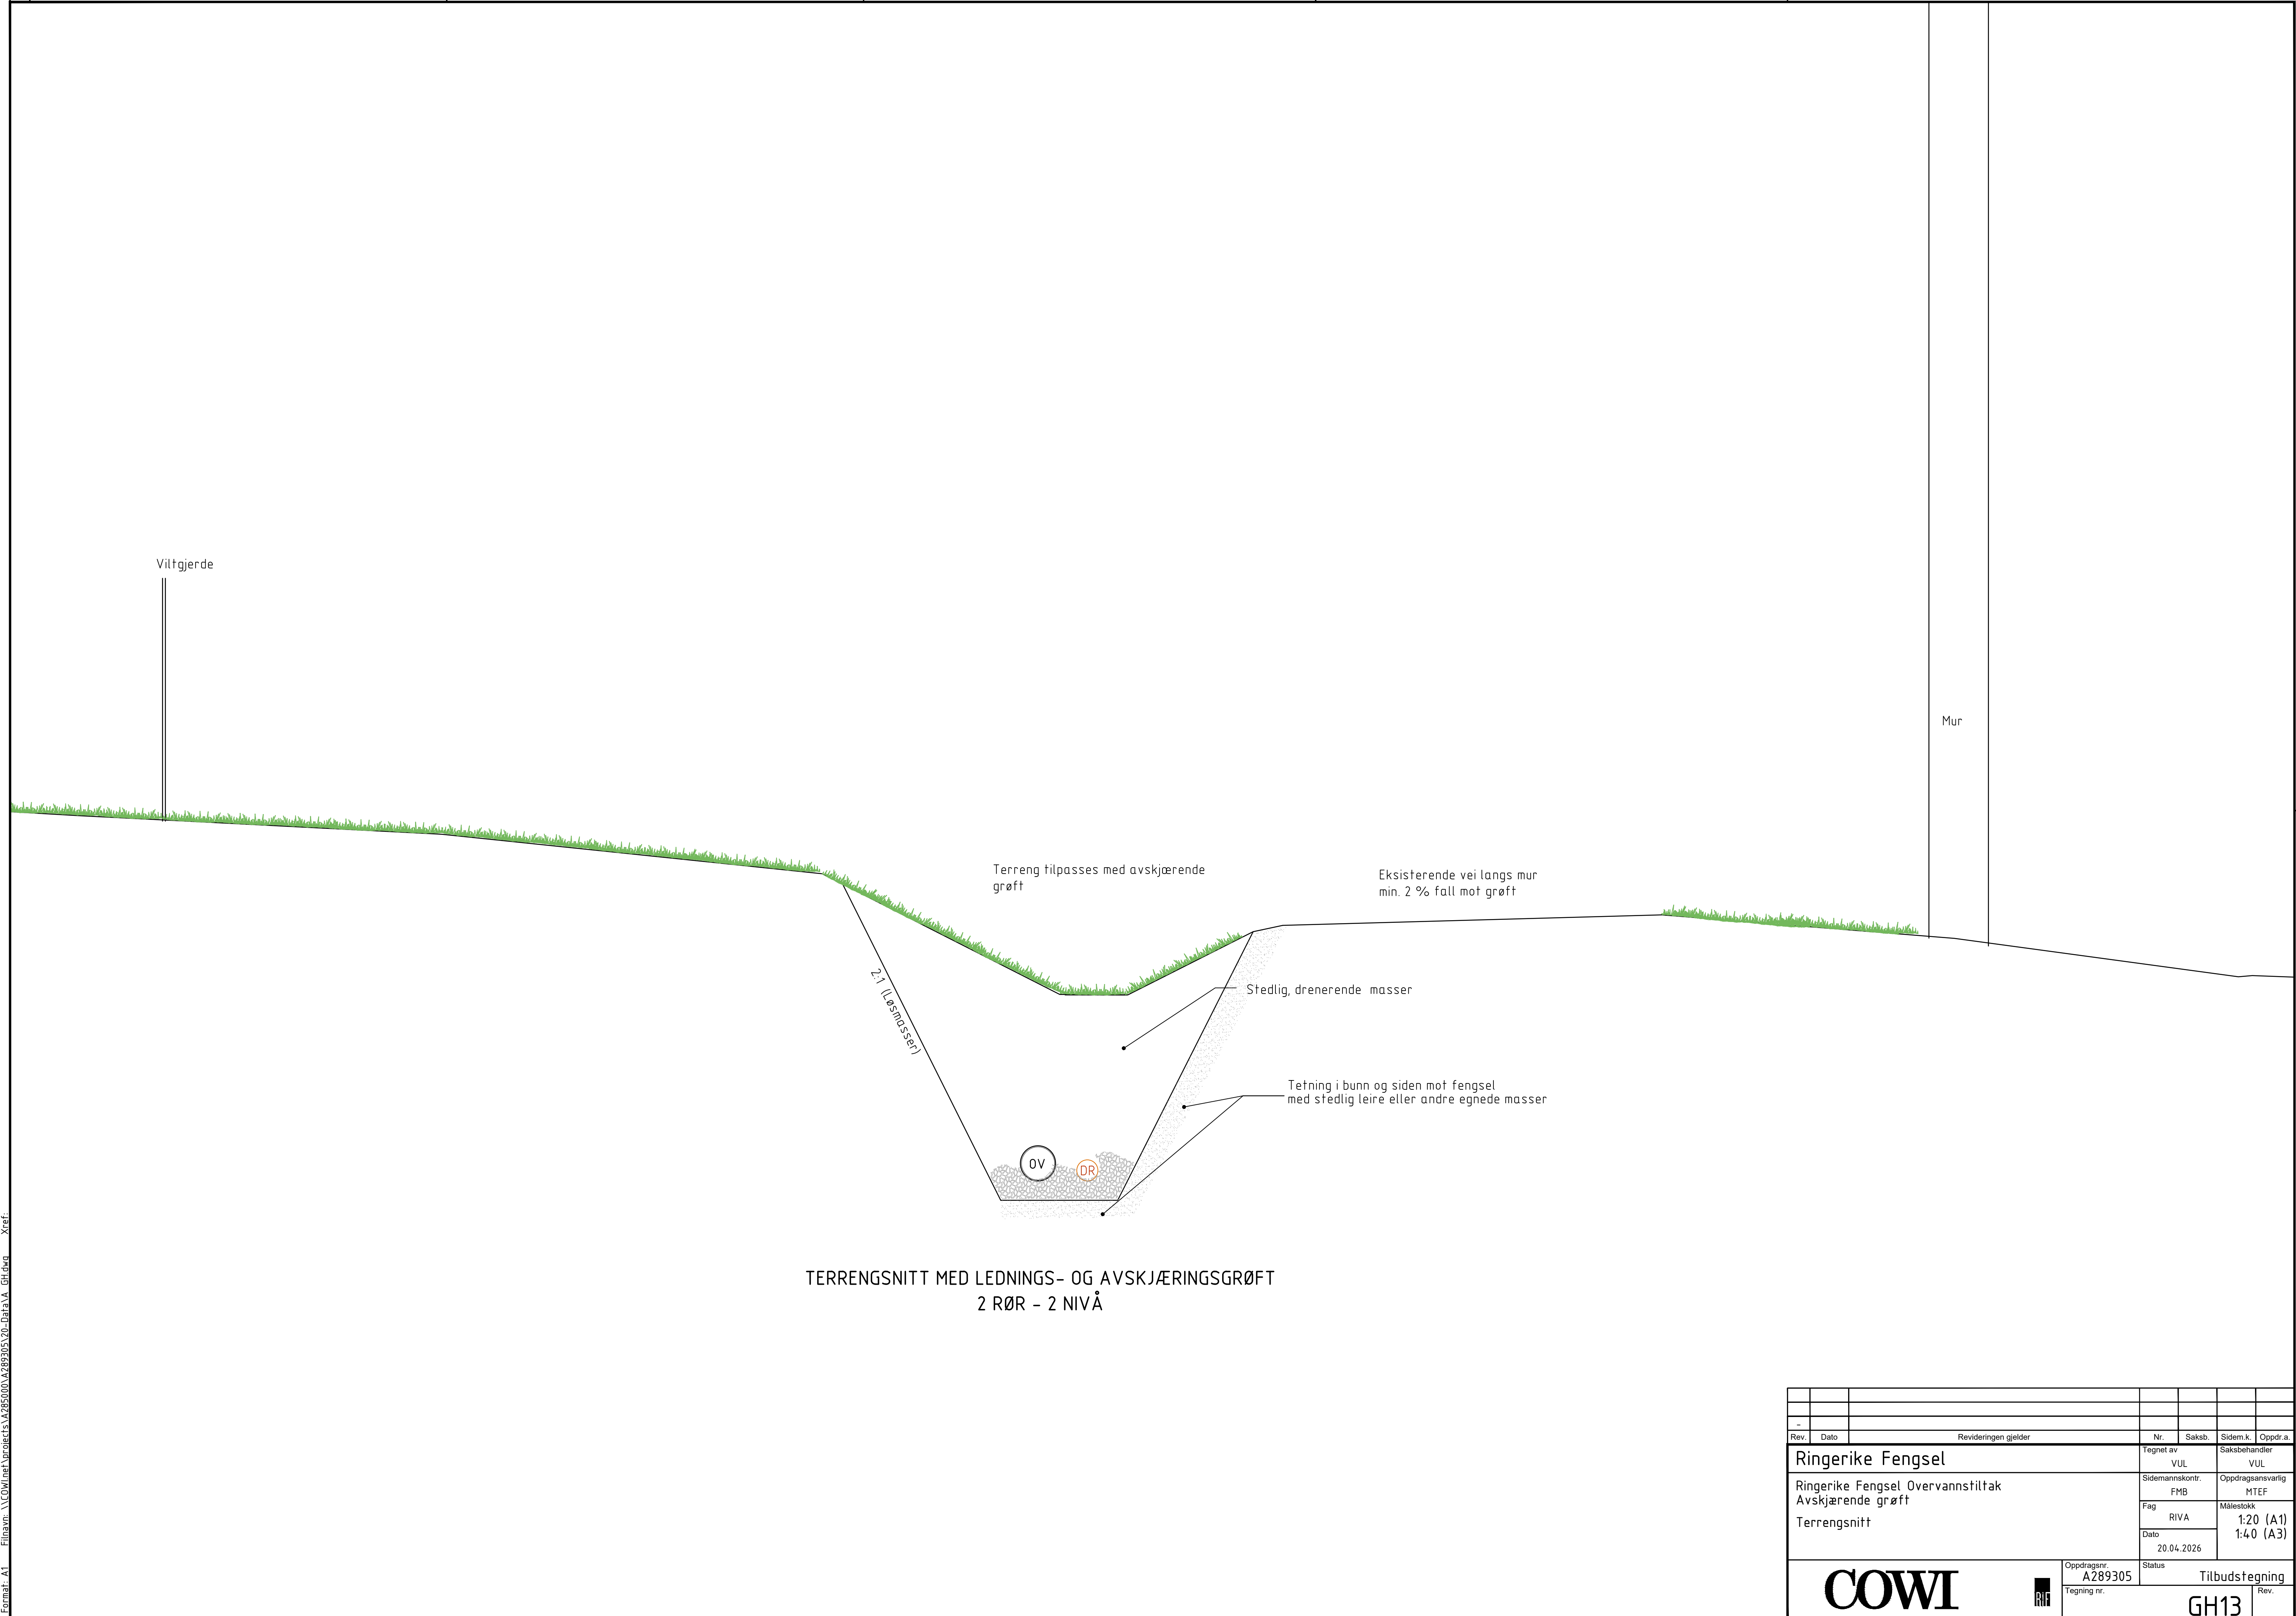

Rev.	Dato	Revideringen gjelder			Nr.	Saksb.	Oppdr.a.
Ringerike Fengsel				Tegnet av VUL		Saksbehandler VUL	
Ringerike Fengsel Overvannstiltak Avskjærende grøft Terrengsnitt				Sidemannskont. FMB		Oppdragsansvarlig MTEF	
				Fag RIVA		Målestokk 1:20 (A1) 1:40 (A3)	
				Dato 20.04.2026			
 				Oppdragsnr. A289305		Status Tilbudstegning	
				Tegning nr.		Rev.	
				GH13			