


BMcloud - BIMcloud Software as a Service/Offentlige bygg - Andet/16201932 - Oppeid brannstasjon/16201932 - Arbeidsfilen/16201932-01 Oppeid brannstasjon  
Shewet ut 23.03.2026 av stift

Gulvbehandling

- Gulvbelegg  
Vinylgulv type Tarkett IQ Eminent Unisense  
eller tilsvarende
- Behandlet betonggulv (ikke avklart)  
Farge XXXX

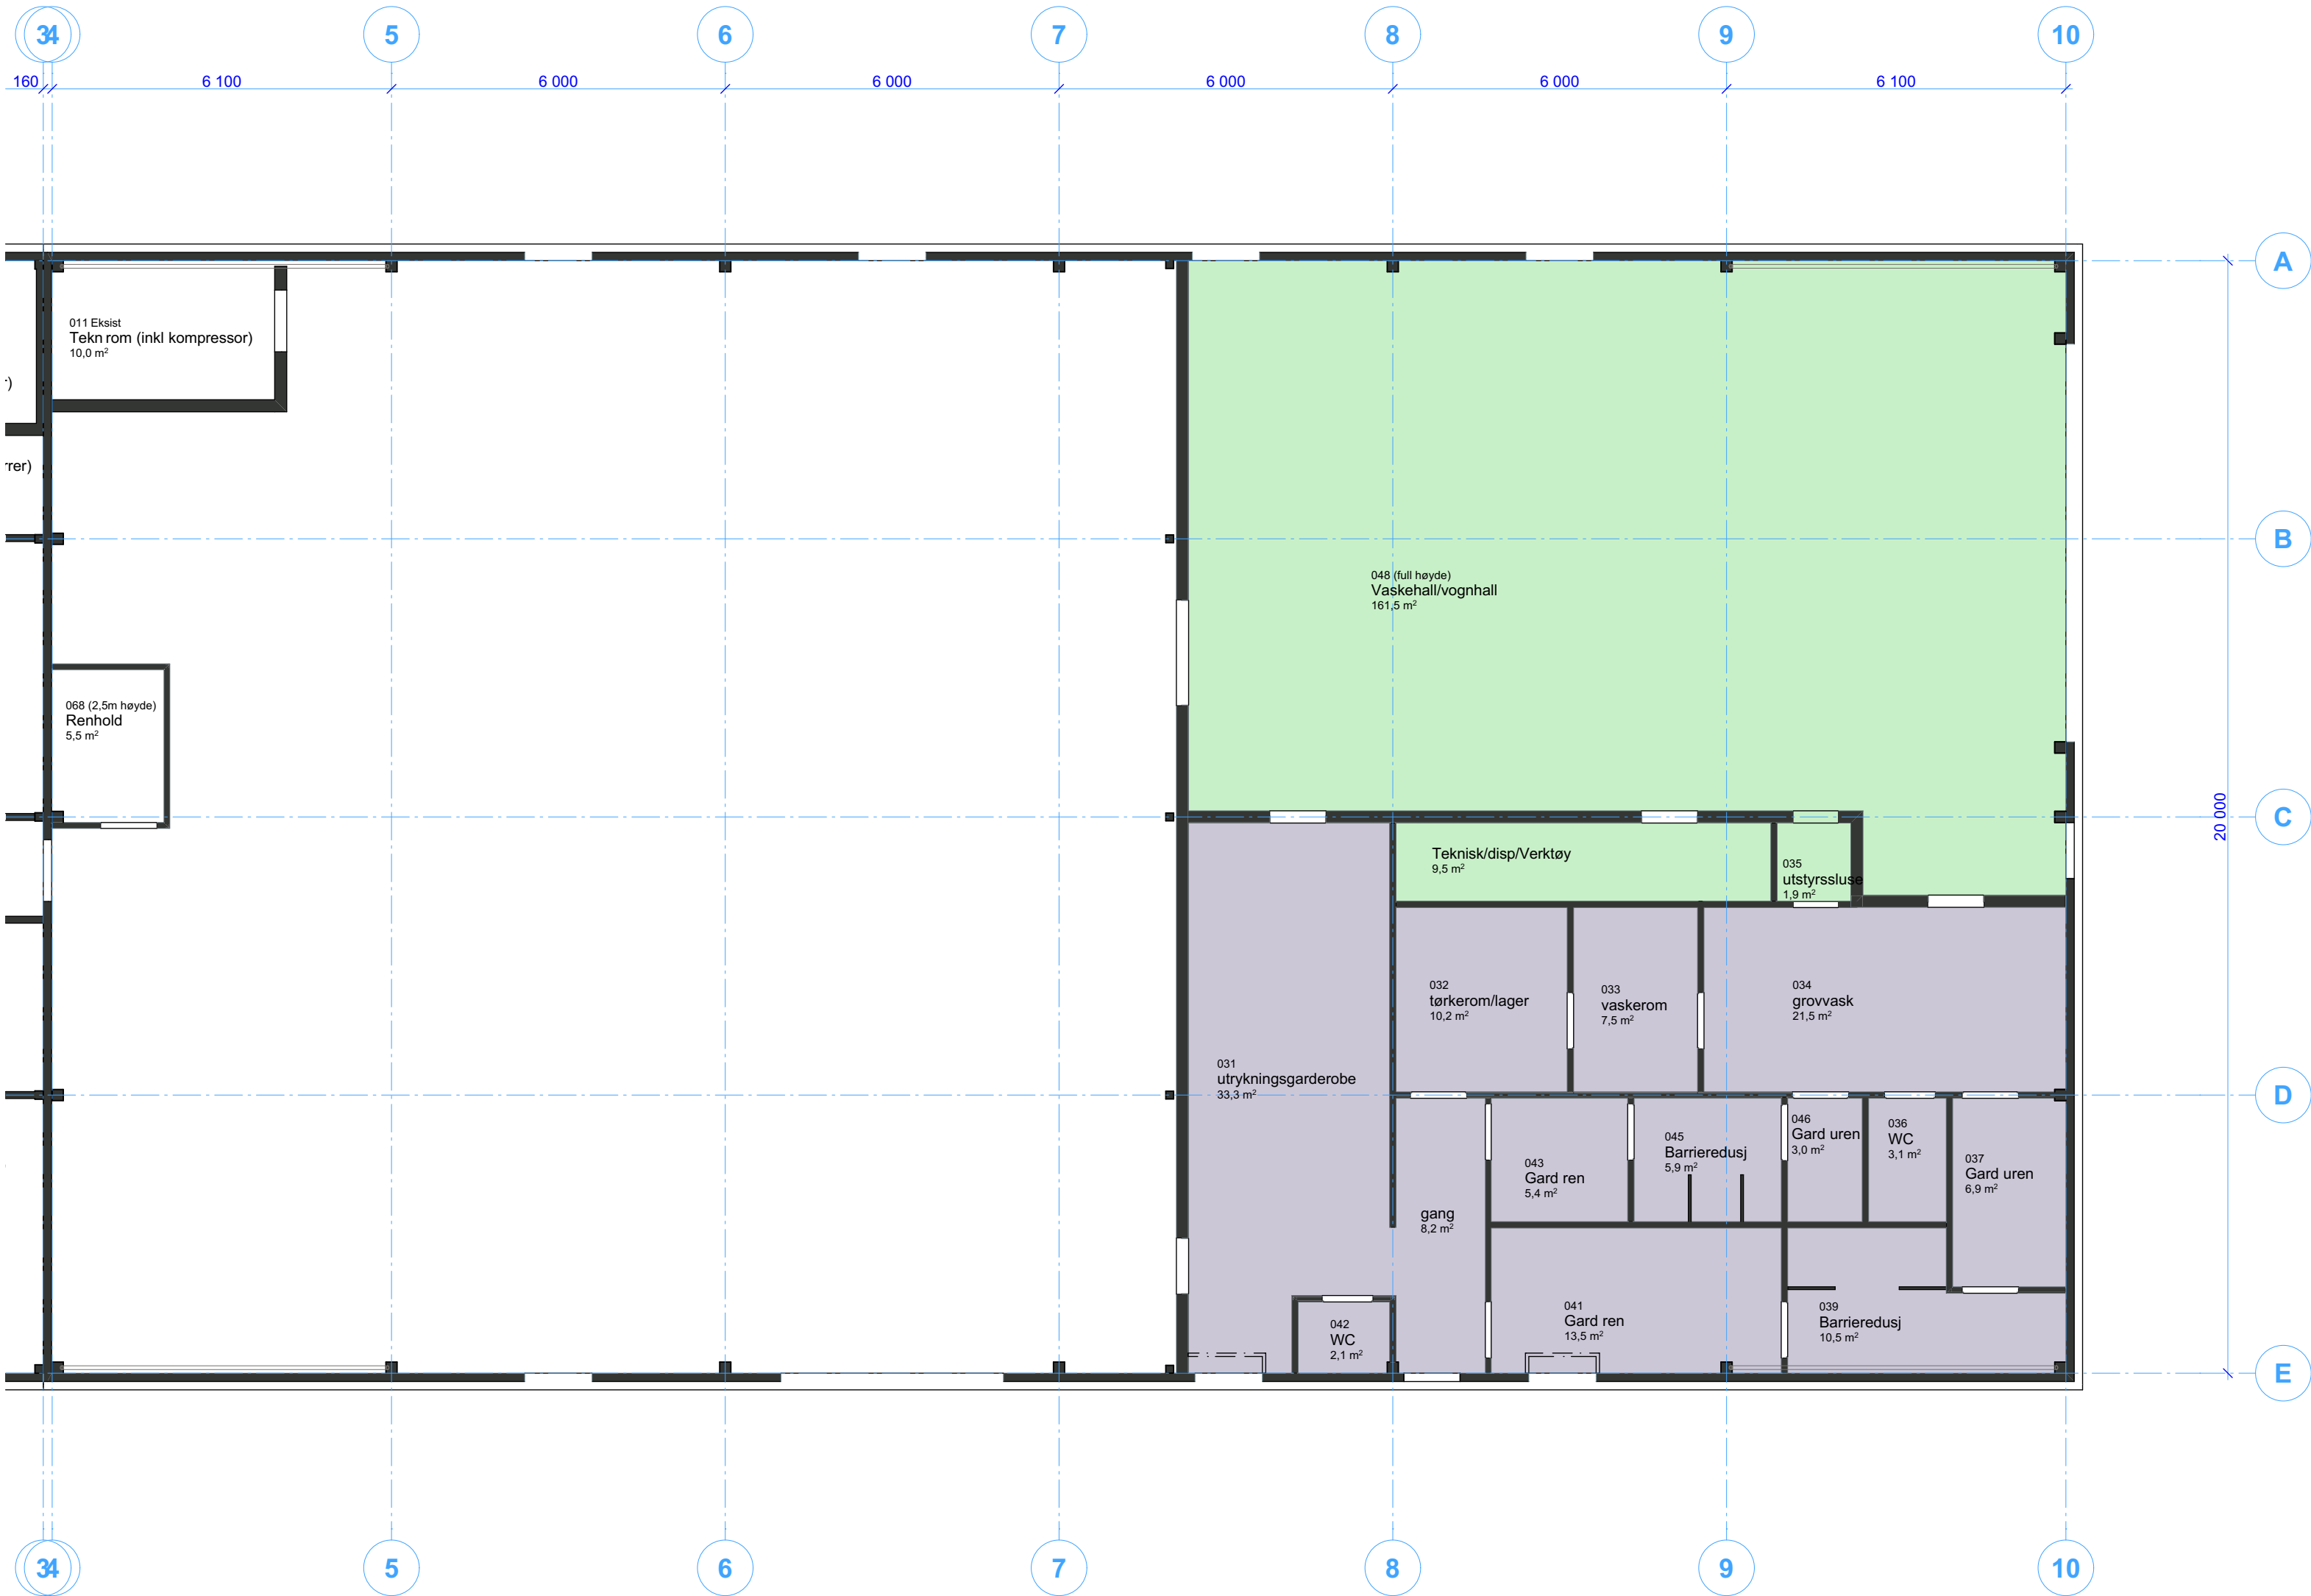

Prosjektnavn:  
Oppeid brannstasjon

Prosjektnummer:  
16201932-01

Tegningsnavn:  
Gulvbehandling 1. etasje

Tegningsnummer:  
A25-102

Fase: Steg 5 - forprosjekt

Mål: 1:100

Arkstr.: A2

Dato oppr.: 06.08.2025

Kontr.: SS

Ansv.: GN

Dato godkj.:

Dato eksportert: 23.03.2026

LINK Arkitektur AS  
Fjordgata 11  
7010 Trondheim

Telefon: 047 954 01 116  
E-post: Trondheim@linkarkitektur.no  
Org.nr: 975999726

