



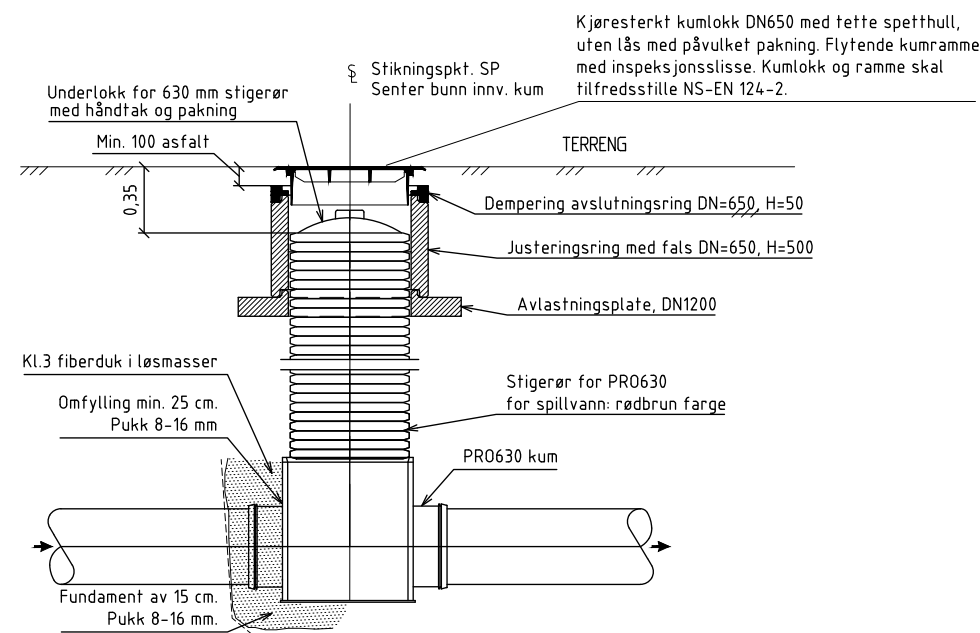


SK10

Stake-/spylekum spillvann
Typisk snitt

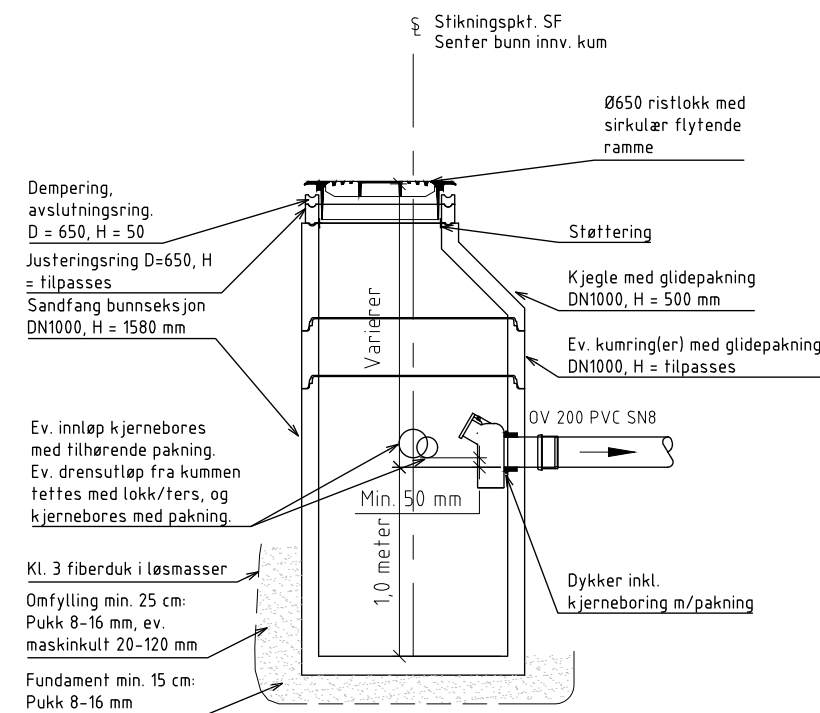

SF10 - SF15


Sandfangskum DN1000 m/gaterist
Typisk snitt

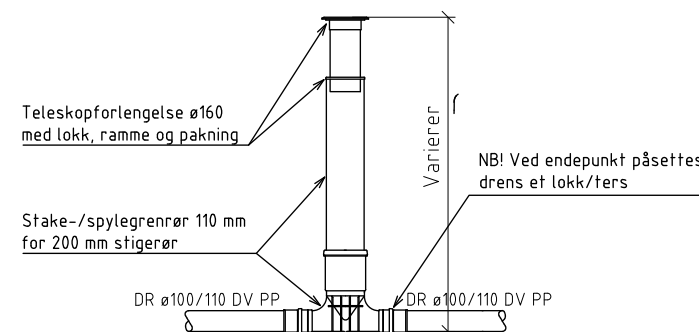

DK10 og DK11


Stake-/spylekum dreus
Typisk snitt

Kjøresterkt kumlokk DN650 med tette spetthull, uten lås med påvulket pakning. Flytende kumramme med inspeksjonsslisse. Kumlokk og ramme skal tilfredsstille NS-EN 124-2.

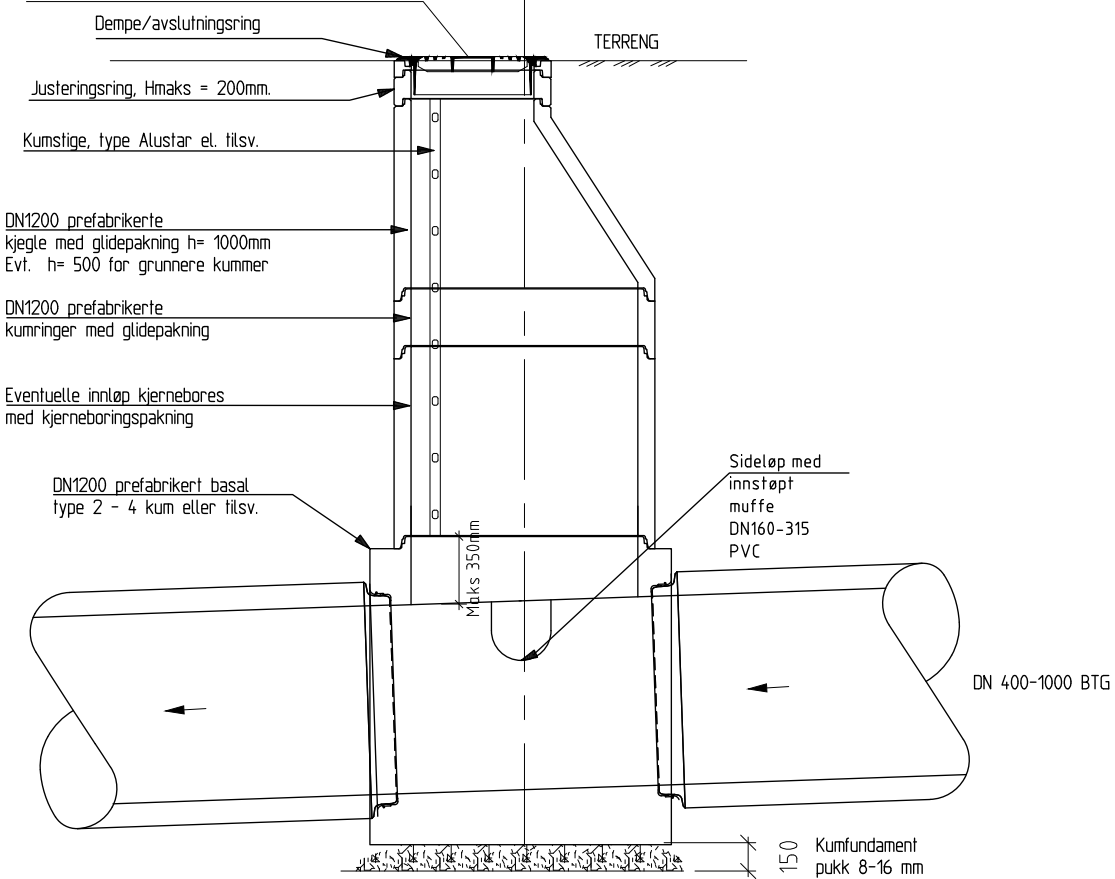

OK12 - OK14

Nedstigningskum overvann
Typisk snitt

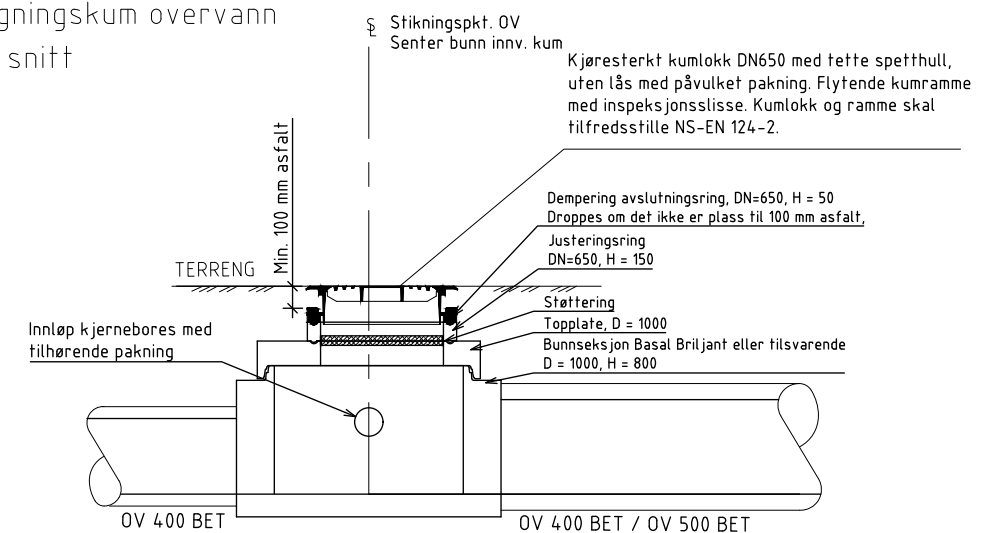

OK10 og OK11

Nedstigningskum overvann
Typisk snitt

HENVISNINGER:

- For oversiktstegning, se GH100.
- For plan og profil, se GH11x-tegninger.
- For kumskisser, se GH12x-tegninger.
- For typetegninger og grøftesnitt, se GH13x-tegninger.

Revisjon	Revisjonen gjelder	Utb. Kontr. Godkjent	Rev. dato
 asplan viak 		Tegningsdato	26.02.2026
Prosjektering av VA og vei i Veas Næringspark		Bestiller	Veas Selvkost AS
		Produsert for	Veas Selvkost AS
		Produsert av	Asplan Viak AS
		Prosjektnummer	1160
Type tegning Sandfangskum, spillvannskum, dreus og overvannskum Byggetrinn 1 Byggeplan		Prosjektfasenummer	
		Arkivreferanse	
		Målestokk A1-format	1:20
		Byggsaksnummer	
Utarbeidet av DFK		Koordinatsystem	NTM10 / NN2000
		Tegningsnummer / revisjonsbokstav	GH130
Kontrollert av MO		Godkjent av RCT	Konsulentarkiv 645497-08