


Symbol	Beskrivelse
	Datarack 600x600x2000
	Brannsentral
	Datauttak dobbel RJ45 kanal
	Datauttak dobbel USB innfelt
	Datauttak dobbel RJ45 i tak
	Brannmannspanel
	Røykdetektor, optisk m/blinksummer
	Røykdetektor, generell
	Røykdetektor, generell OH
	Manuell melder
	Røykdetektor, optisk m/summer
	Alarmklokke
	Multikriteriedetektor
	Porttelefon innedel
	Kortleser med tastatur
	Porttelefon utedel
	Altbuebryter

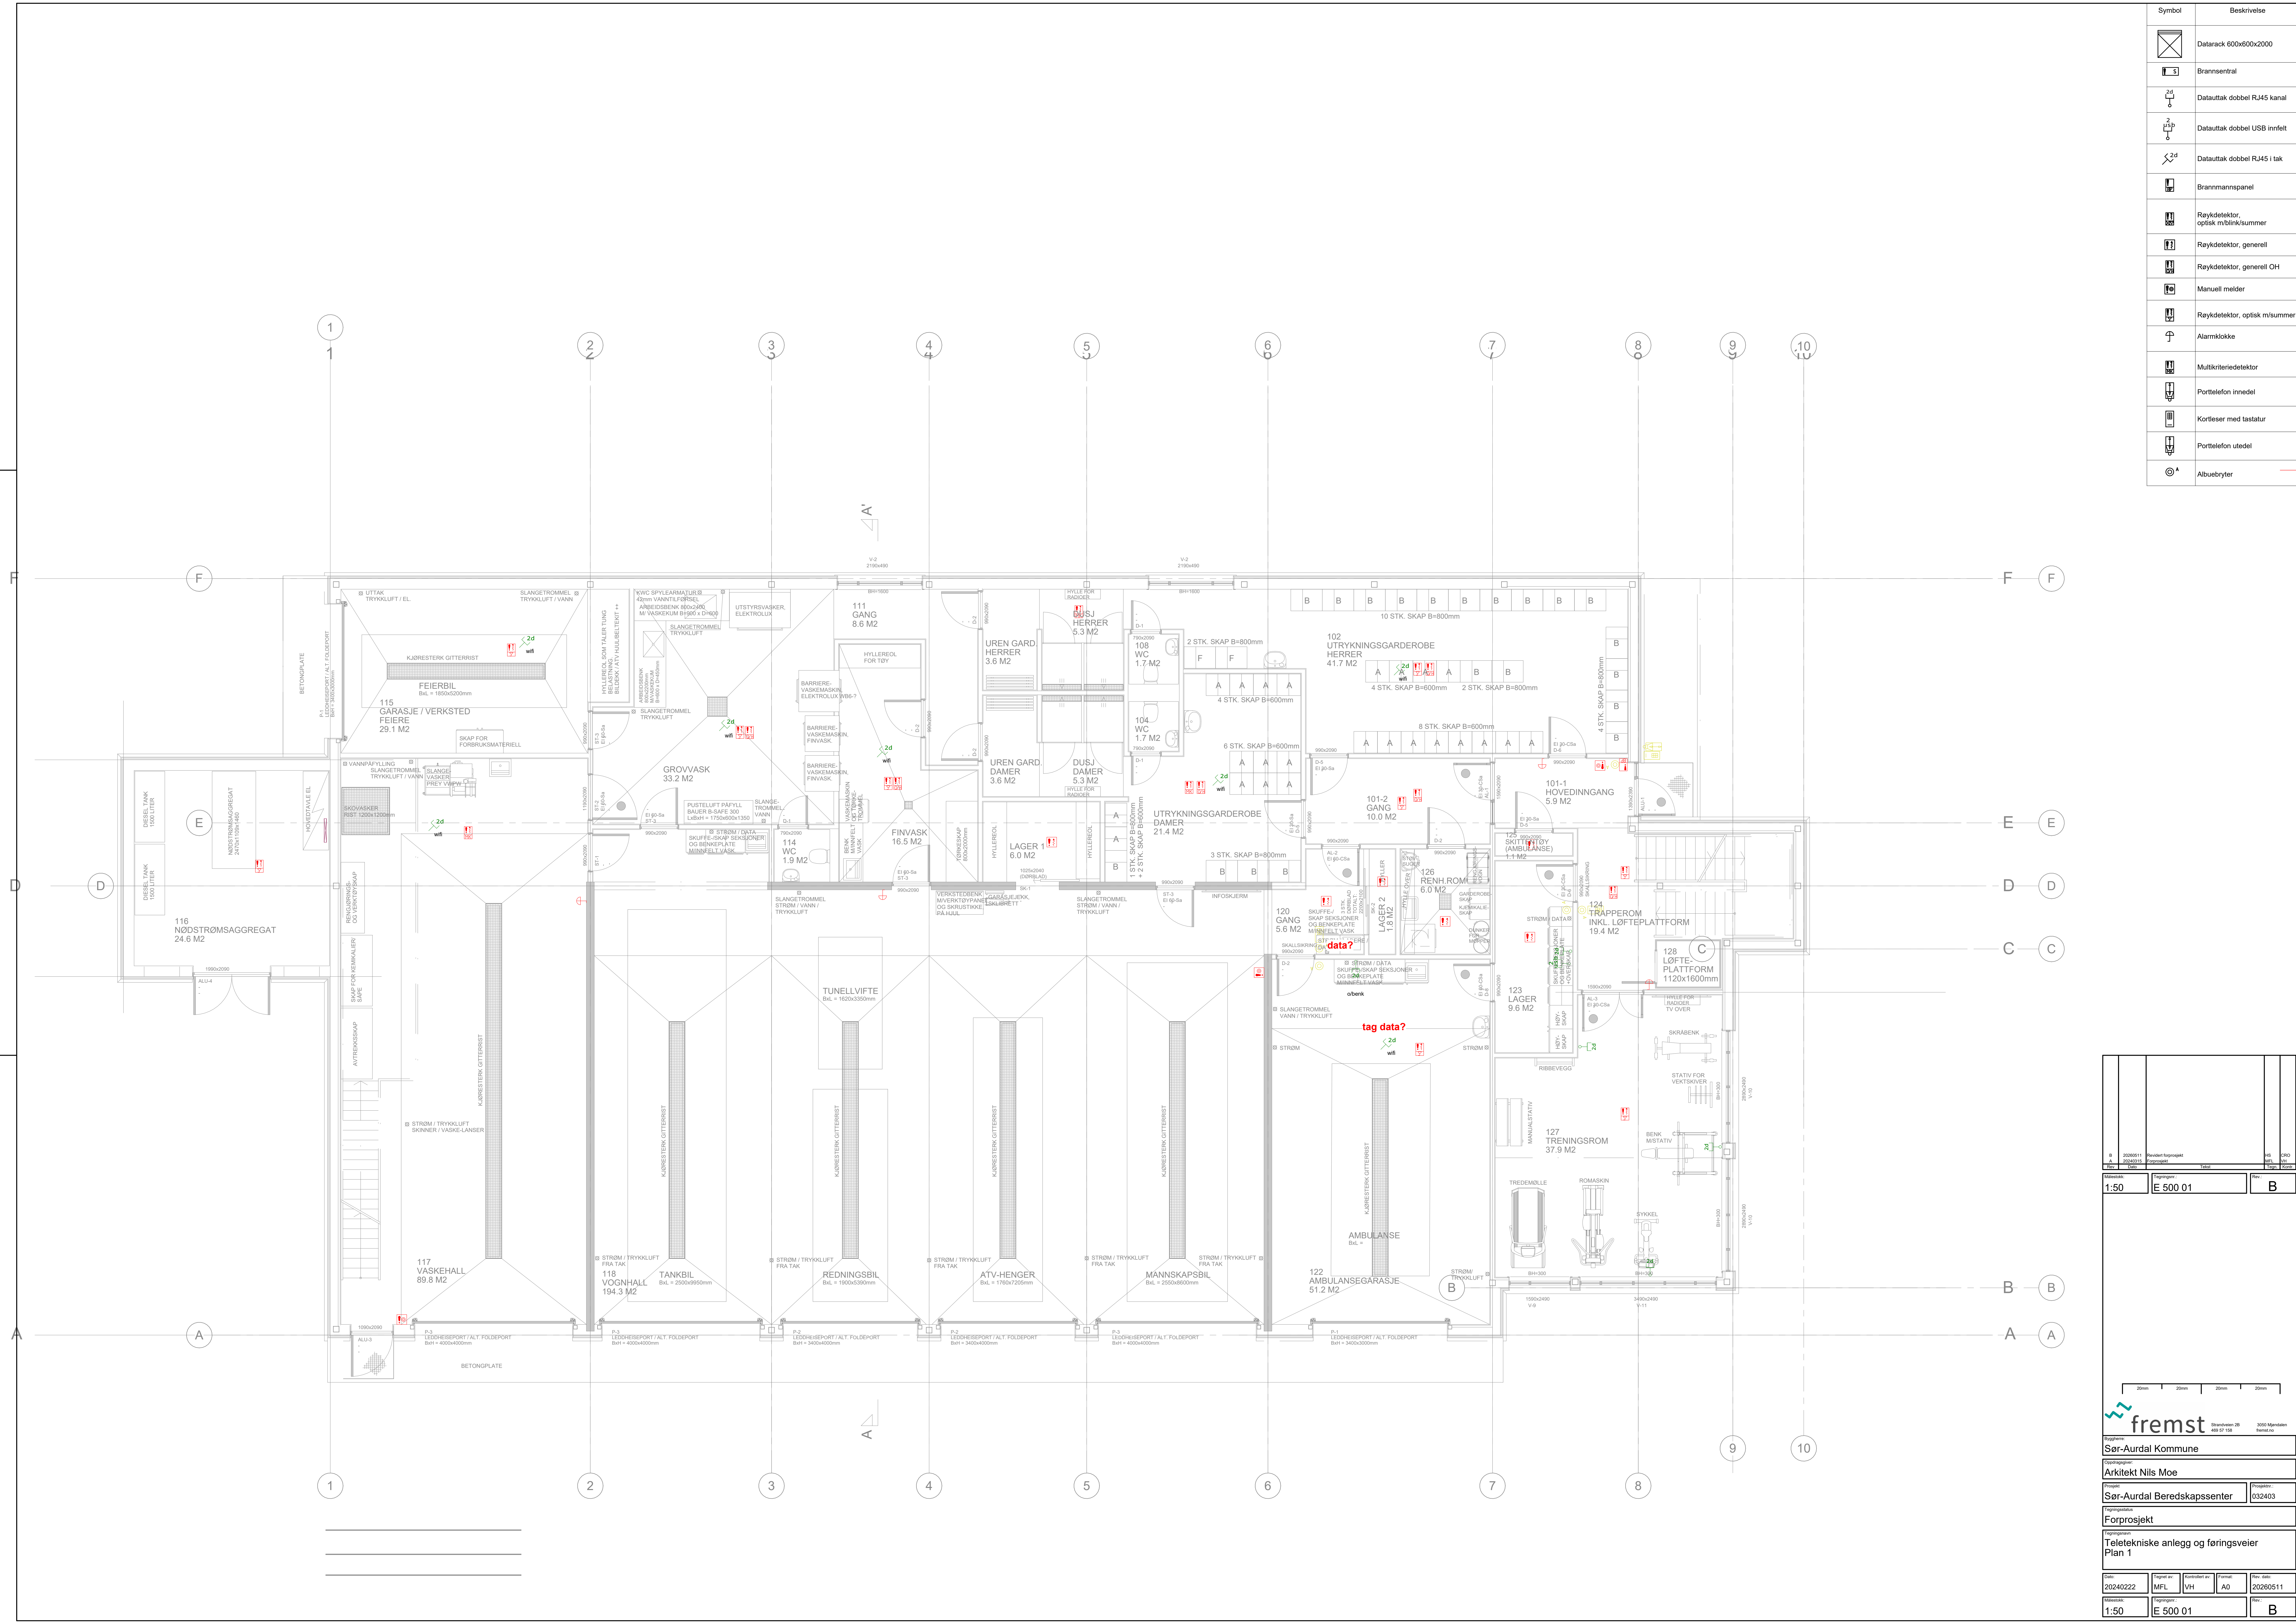

B	20200511	Revisjon	Prosjekt	Rev	CRD
A	20200511	Prosjekt	Prosjekt	Rev	CRD
Rev	001	001	001	Rev	CRD
1:50	E 500 01	B			

fremst		Stasjonsveien 28 446 57 156		3000 Mjølhus fremst.no	
Sør-Aurdal Kommune					
Arkitekt Nils Moe					
Prosjekt		Sør-Aurdal Beredskapssenter		Prosjekt	
1:50		E 500 01		B	
Forprosjekt					
Teletekniske anlegg og føringsveier Plan 1					
Dato		Revisjon		Prosjekt	
20240222		MFL		VH	
1:50		E 500 01		B	