


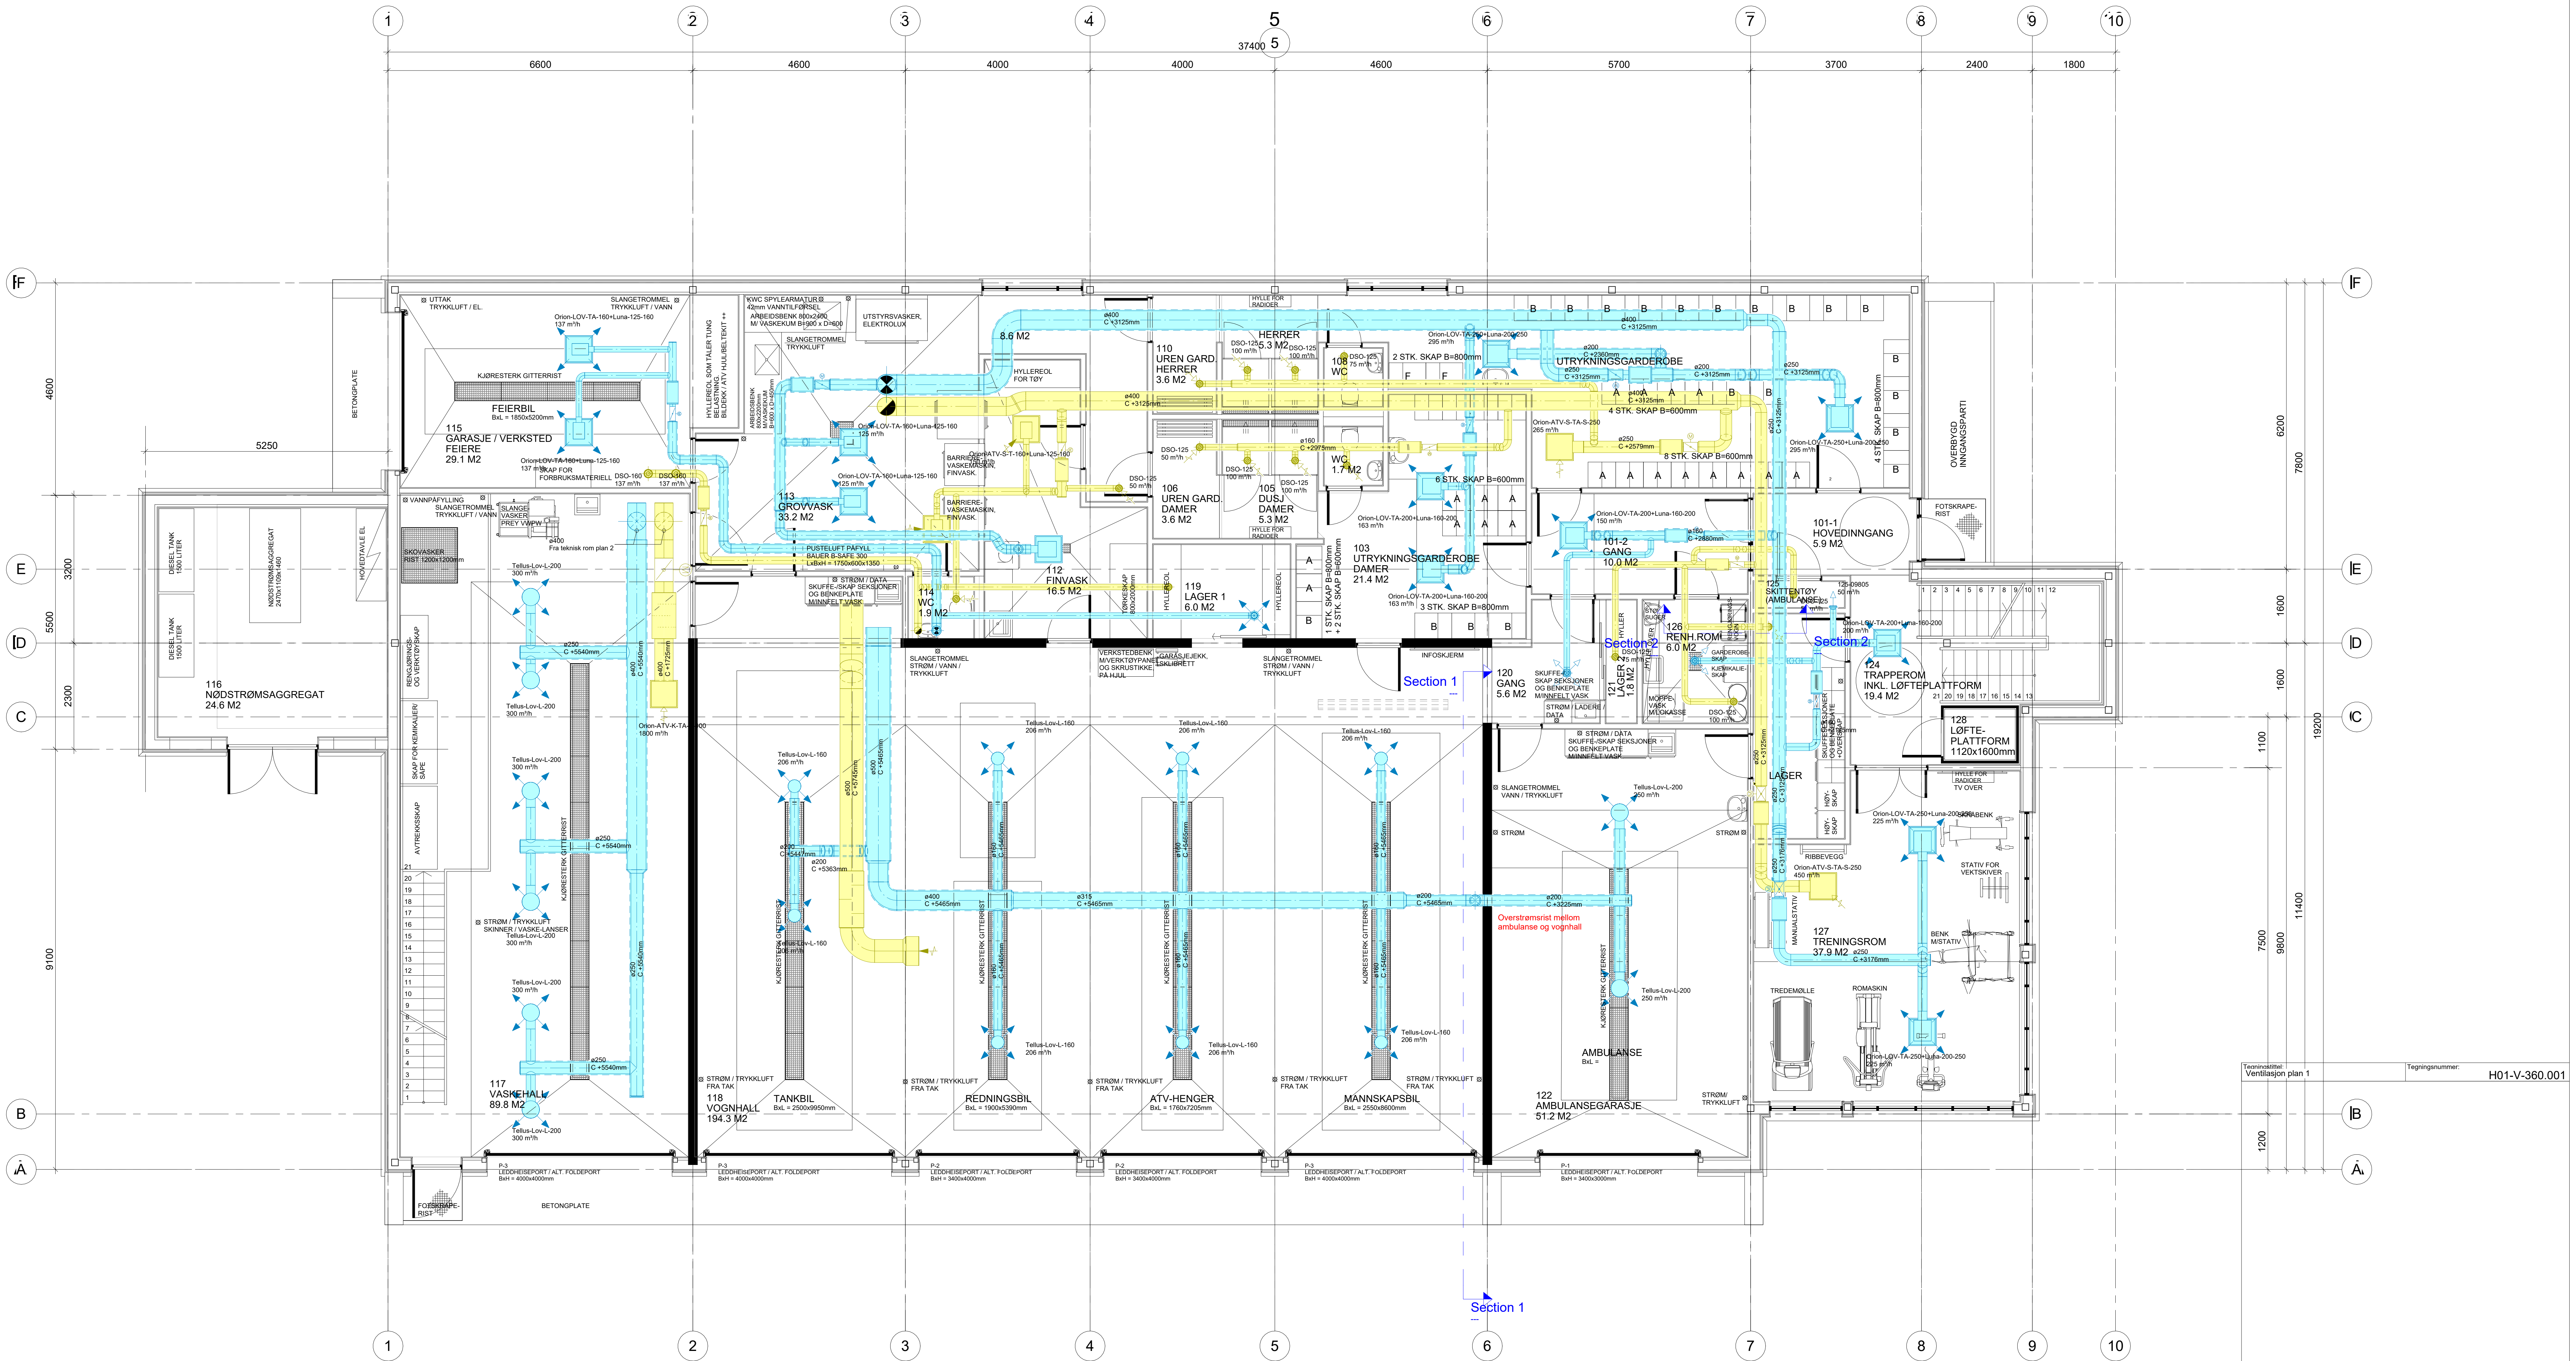

Tegningsnummer H01-V-360.001

Tegningsnavn Ventilasjon plan 1

Rev.	Endring	Utf.	Kont.	Dato
1	1	1	1	1
2	2	2	2	2
3	3	3	3	3
4	4	4	4	4
5	5	5	5	5
6	6	6	6	6
7	7	7	7	7
8	8	8	8	8
9	9	9	9	9
10	10	10	10	10

Oppdragsnr. 1407 Tegningsnummer (bygg- og fag-systype-løp) Disiplin Rev. H01-V-360.001 RIVV

C:\Users\Kjetil.Mikkelsen\My Documents\1407 Sør-Aurdal Beredskapsenter\01 Prosjektering\05 RIVV\Rev6\SAB5 RIVV.rvt 12.05.2026 14:35:30