




ALUMINIUMSBELAGTE TREVINDUER.

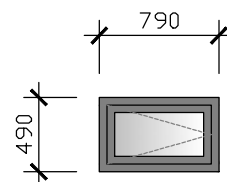


V-1
790x490 2 STK.
ALUMINIUMSBELAGTE TREVINDUER
LUKKE VINDU, INNADSLÅENDE.
U-VERDI: 0,8W/(m².k)
BRANNKLASSE: -
LYDKLASSE: -
FARGEKODE:
INNVEDIG: BESTEMMES SENERE
UTVEDIG: BESTEMMES SENERE

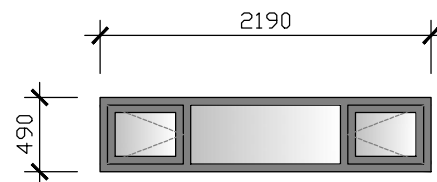


V-2
2190x490 2 STK.
ALUMINIUMBELAGTE TREVINDUER
FAST OG LUKKE VINDU
INNADSLÅENDE.
U-VERDI: 0,8W/(m² k)
FROSTET GLASS
BRANNKLASSE: -
LYDKLASSE: -
FARGEKODE:
INNVEDIG: BESTEMMES SENERE
UTTVENDIG: BESTEMMES SENERE

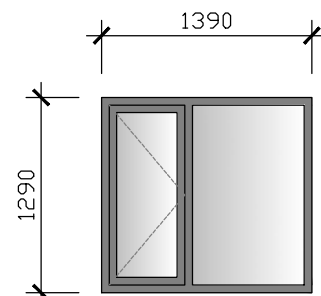


V-3
1390x1290 1 STK.
ALUMINIUMSBELAGTE TREVINDUER
FAST OG LUKKE VINDU
INNADSLÅENDE.
U-VERDI: 0,8W/(m² k)
BRANNKLASSE: -
LYDKLASSE: -
FARGEKODE:
INNVEDIG: BESTEMMES SENERE
UTVEDIG: BESTEMMES SENERE

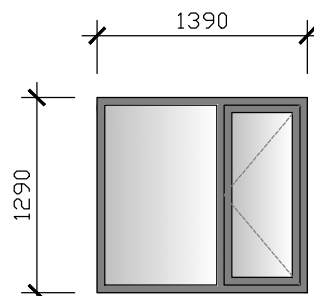


V-4
1390x1290 2 STK.
ALUMINIUMBELAGTE TREVINUER
FAST OG LUKKE VINDU
INNADSLÅENDE.
U-VERDI: 0,8W/(m² k)
BRANNKLASSE: -
LYDKLASSE: -
FARGEKODE:
INNVEDIG: BESTEMMES SENERE
UTVEDIG: BESTEMMES SENERE

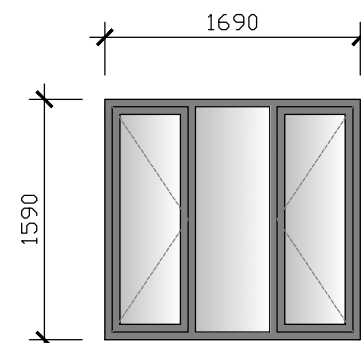


V-5
1690x1590 2 STK.
ALUMINIUMSBELAGTE TREVINDEUR
FAST OG LUKKE VINDU
INNADSLÅENDE.
U-VERDI: 0,8W/(m² k)
BRANNKLASSE: -
LYDKLASSE: -
FARGEKODE:
INNVEDIG: BESTEMMES SENERE
UTVEDIG: BESTEMMES SENERE

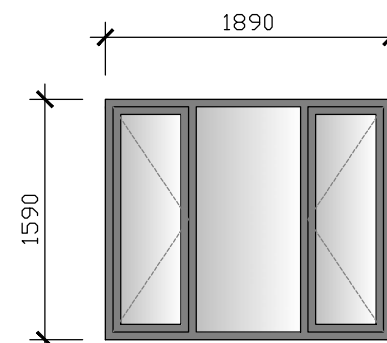


V-6
1890x1590 1 STK.
ALUMINIUMSBELAGTE TREVINDUER
FAST OG LUKKE VINDU
INNADSLÅENDE.
U-VERDI: 0,8W/(m² k)
BRANNKLASSE: -
LYDKLASSE: -
FARGEKODE:
INNVEDIG: BESTEMMES SENERE
UTVEDIG: BESTEMMES SENERE

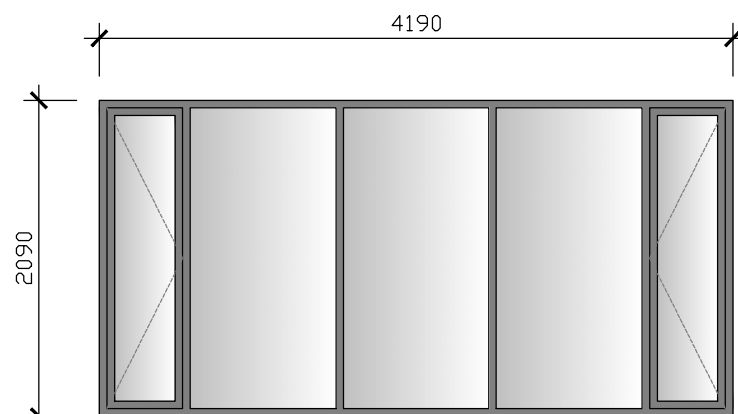


V-7
4190x2090 1 STK.
ALUMINIUMSBELAGTE TREVINDUER
FAST OG LUKKE VINDU,
INNADSLÅENDE.
PERSONSIKKERHETSGLASS
INNVEDIG.
U-VERDI: 0,8W/(m² k)
BRANNKLASSE: -
LYDKLASSE: -
FARGEKODE:
INNVEDIG: BESTEMMES SENERE
UTTVENDIG: BESTEMMES SENERE

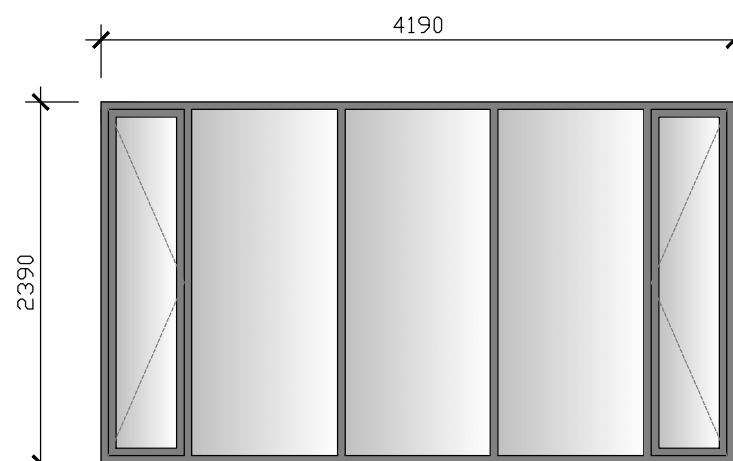


V-8
4190x2390 1 STK.
ALUMINIUMSBELAGTE TREVINDUER
FAST OG LUKKE VINDU,
INNADSLÅENDE.
PERSONSIKKERHETSGLASS
INNVEDIG.
U-VERDI: 0,8W/(m² k)
BRANNKLASSE: -
LYDKLASSE: -
FARGEKODE:
INNVEDIG: BESTEMMES SENERE
UTTVENDIG: BESTEMMES SENERE

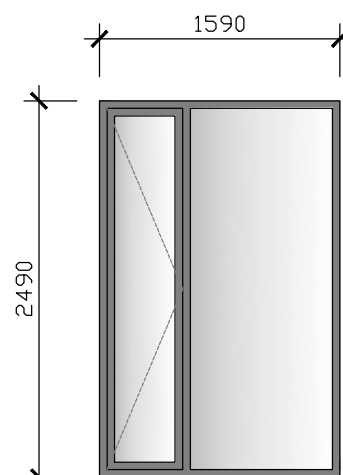


V-9
1590x2490 1 STK.
ALUMINIUMSBELAGTE TREVINDUER
FAST OG LUKKE VINDU,
INNADSLÅENDE.
PERSONSIKKERHETSGLASS
INNVEDDIG/UTVEDDIG.
U-VERDI: 0,8W/(m²·k)
BRANNKLASSE: -
LYDKLASSE: -
FARGEKODE:
INNVEDDIG: BESTEMMES SENERE
UTVEDDIG: BESTEMMES SENERE

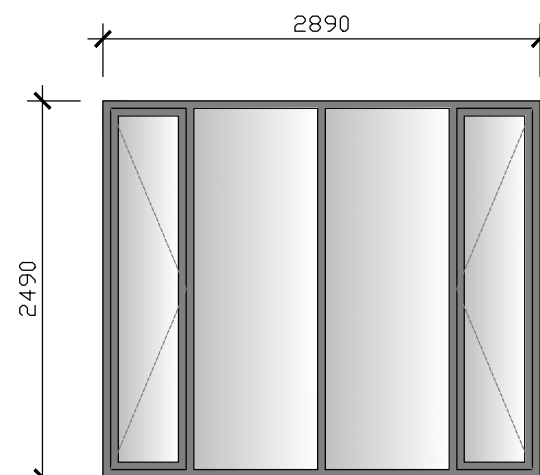


V-10
2890x2490 2 STK.
ALUMINIUMSBELAGTE TREVINDUER
FAST OG LUKKE VINDU,
INNADSLÅENDE.
PERSONSIKKERHETSGLASS
INNVEDDIG/UTVEDDIG.
U-VERDI: 0,8W/(m² k)
BRANNKLASSE: -
LYDKLASSE: -
FARGEKODE:
INNVEDDIG: BESTEMMES SENERE
UTVEDDIG: BESTEMMES SENERE

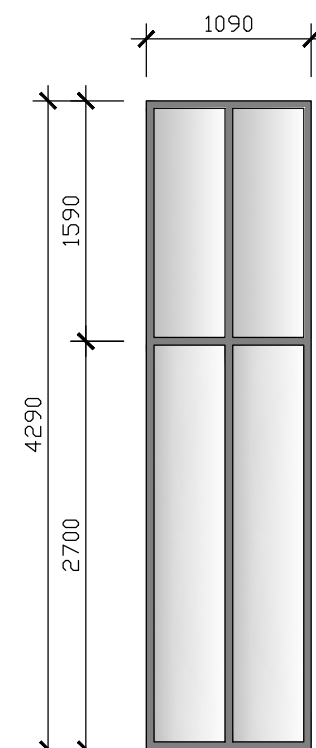


V-12
1090x4290 2 STK.
ALUMINIUMSBELAGTE TREVINDUER
FAST VINDU
PERSONSikkerhetSGlass
INNVEDIG I NEDERSTE RUTER.
U-VERDI: 0,8W/(m² k)
BRANNKlasse: -
LYDKlasse: -
FARGEKode:
INNVEDIG: BESTEMMES SENERE
UTVEDIG: BESTEMMES SENERE

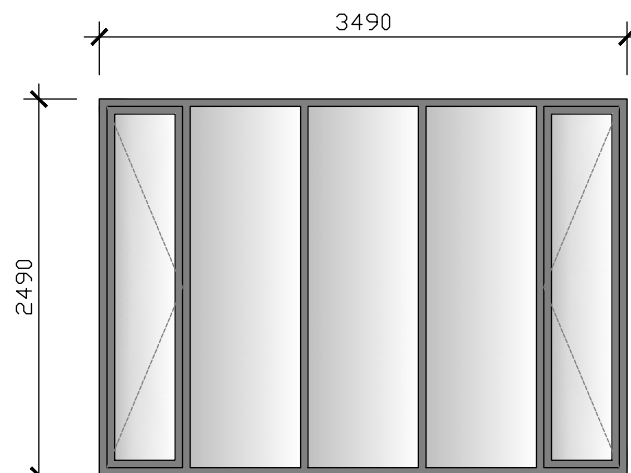

V-11
3490x2490 2 STK.
ALUMINIUMSBELAGTE TREVINDUER
FAST OG LUKKE VINDU,
INNADSLÅENDE.
PERSONSIKKERHETSGLASS
INNVENDIG/UTVENDIG.
U-VERDI: 0,8W/(m² k)
BRANNKLASSE: -
LYDKLASSE: -
FARGEKODE:
INNVENDIG: BESTEMMES SENERE
UTVENDIG: BESTEMMES SENERE

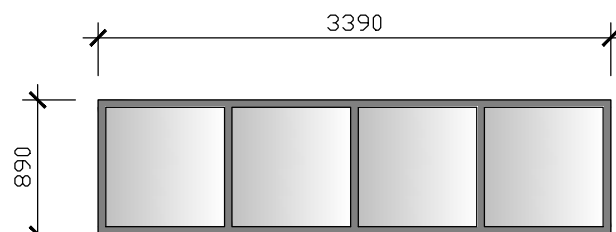

V-13
3390x890 3 STK.
ALUMINIUMSBELAGTE TREVINDUER
FAST VINDU
U-VERDI: 0,8W/(m² K)
BRANNKLASSE: -
LYDKLASSE: -
FARGEKODE:
INNVEDIG: BESTEMMES SENERE
UTVEDIG: BESTEMMES SENERE

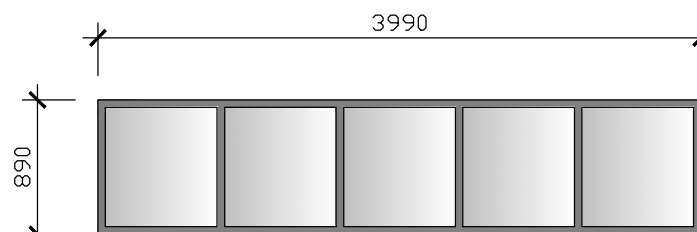

V-14
3990x890 3 STK.
ALUMINIUMSBELAGTE TREVINDUER
FAST VINDU
U-VERDI: 0,8W/(m² k)
BRANNKLASSE: -
LYDKLASSE: -
FARGEKODE:
INNVEDIG: BESTEMMES SENERE
UTVENDIG: BESTEMMES SENERE

TILBUDSTEGNING

revisjoner					distribuert	