


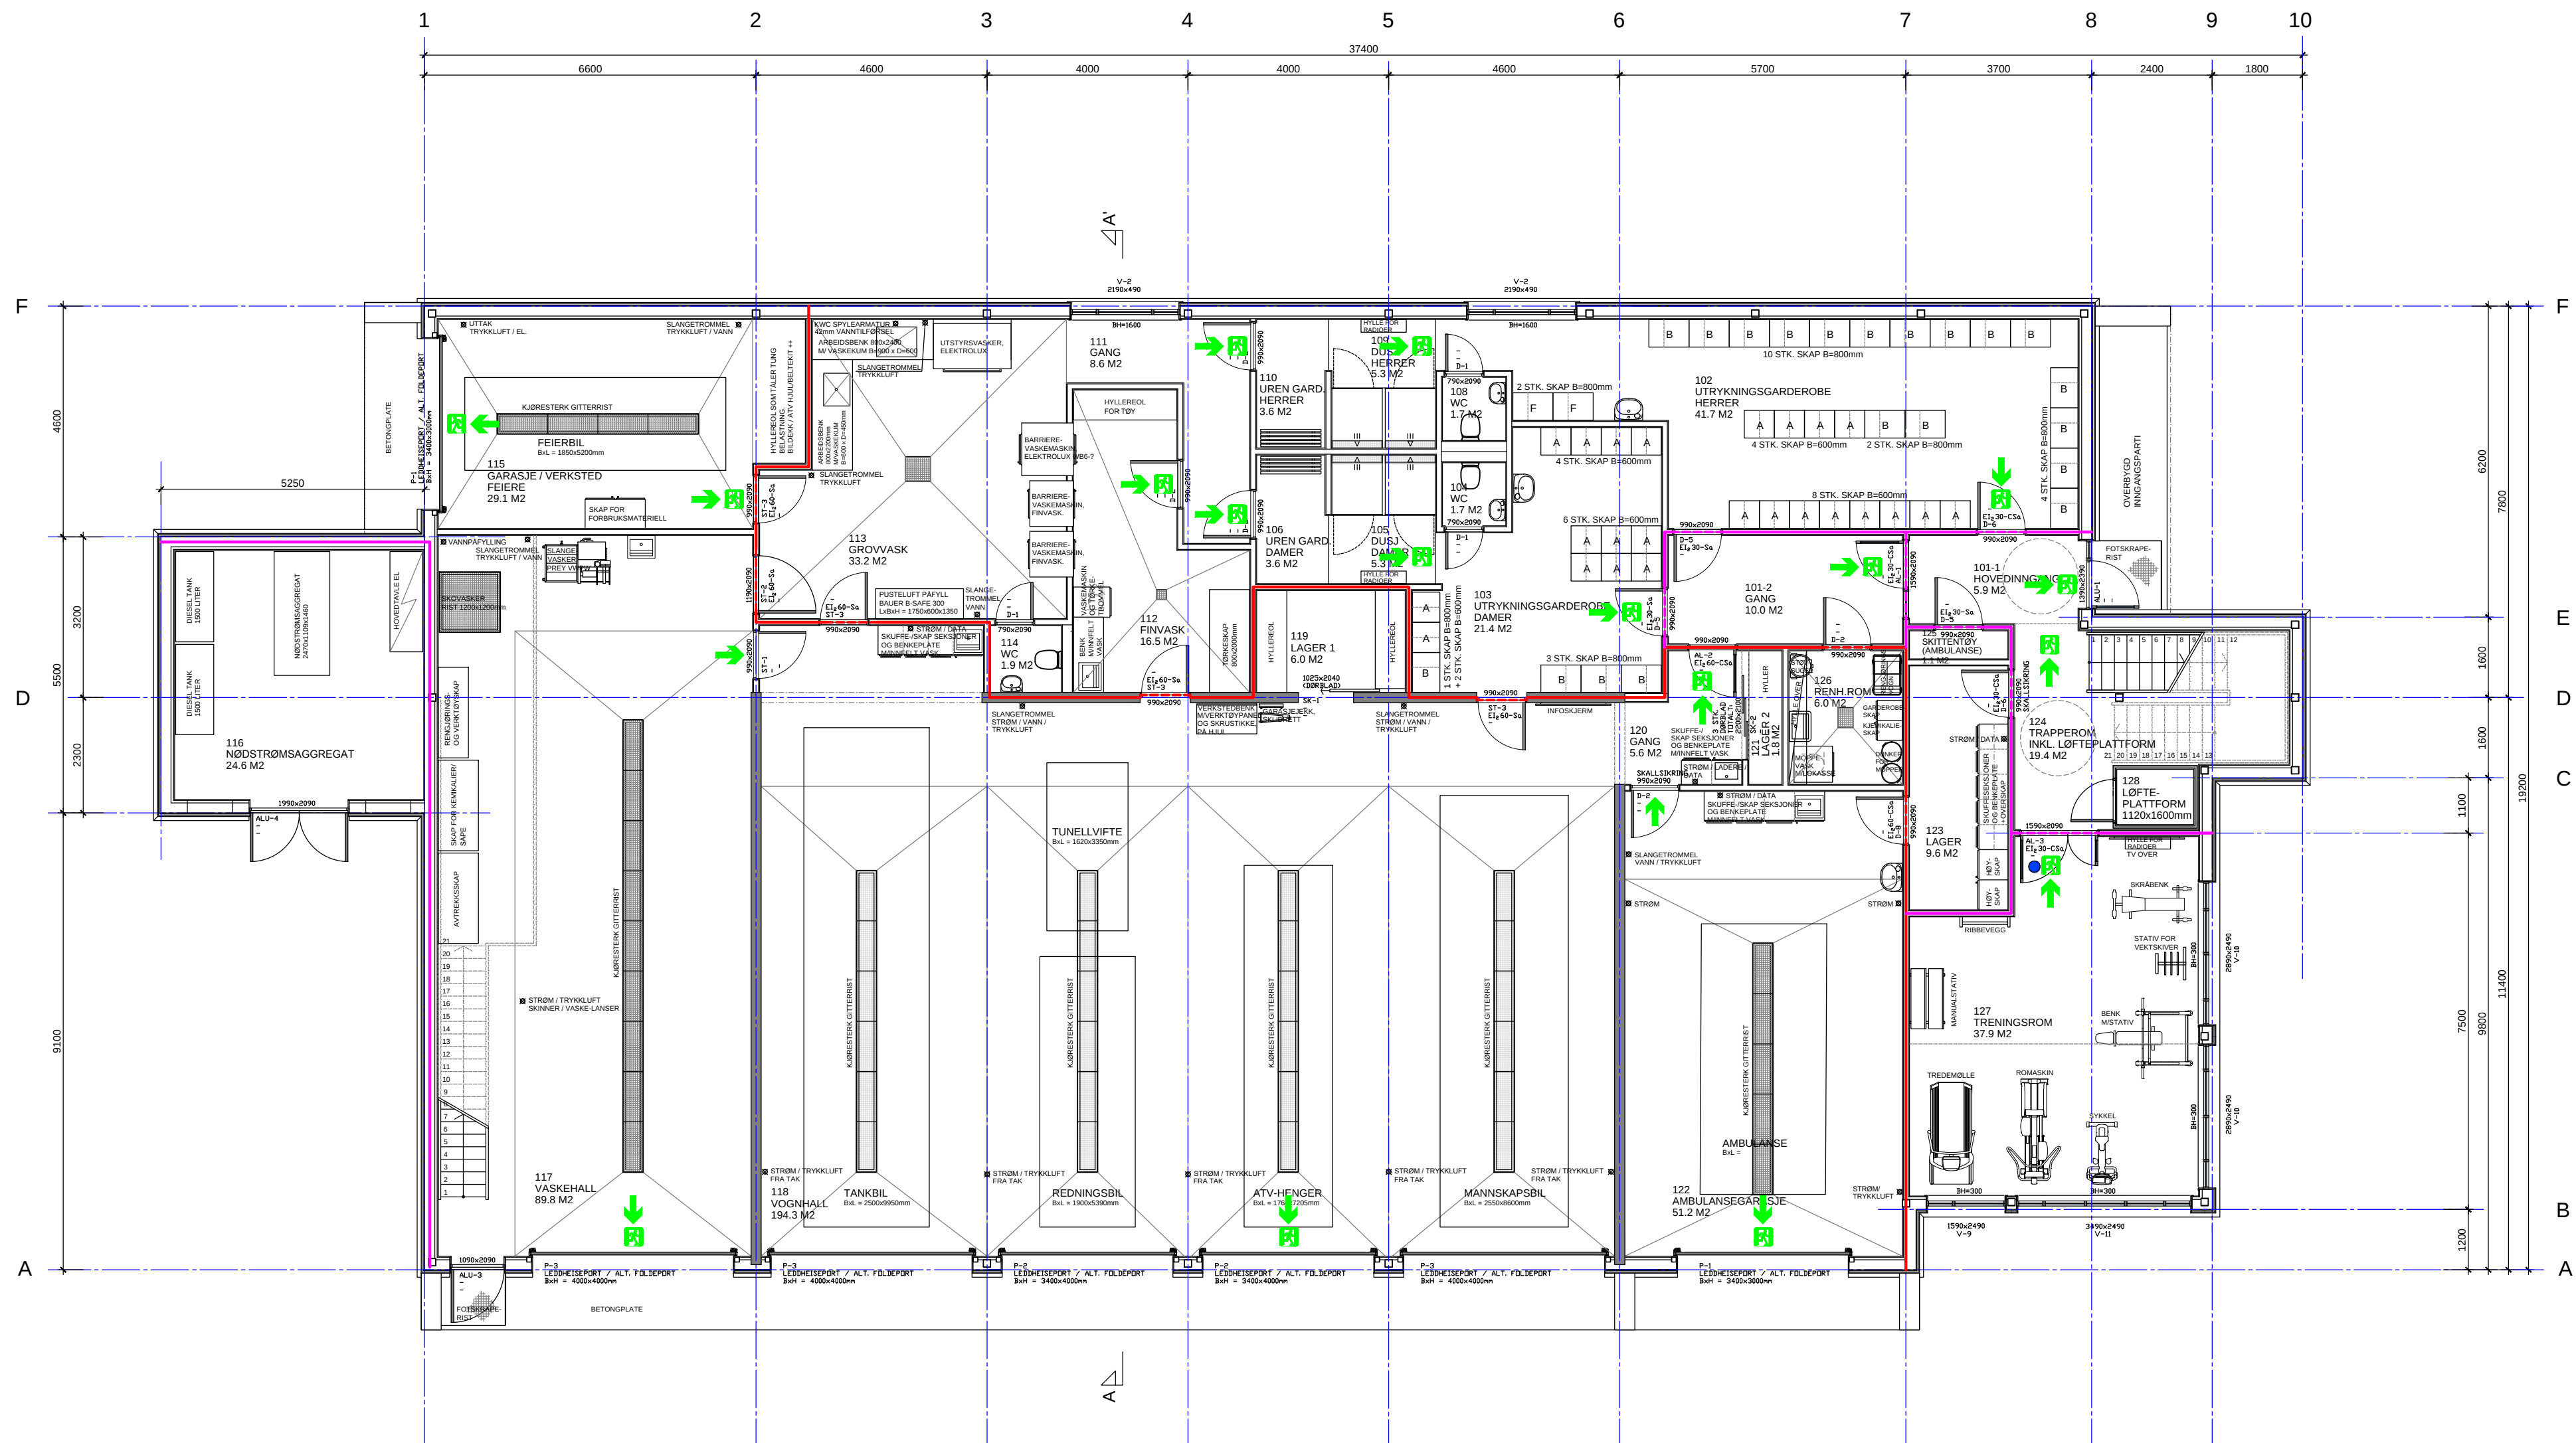

PLAN 1. ETASJE 1:100

BRANNSYMBOLER

- SENTRAL
- RØYKDETEKTOR
- VARMEDETEKTOR
- KLOKKE
- BRANNSLUKKINGSAPPARAT
- BRANNSLANGE
- MANUELL MELDER

- BRANNØKS
- ADKOMST FOR BRANNVESEN
- SPRINKLER
- RØMNINGSVEI
- LØPENDE MANN
- LEDELYS
- GASSFLASKER

- BRANNCELLEBEGRENSENDE VEGG EI-30 (B-30)
- BRANNCELLEBEGRENSENDE VEGG EI-60 (B-60)
- BRANNCELLEBEGRENSENDE VEGG EI-60 (A-60)
- BRANNVEGG EI-120 (A-120)
- BRANNKLASSIFISERT DØR/VINDU EI-30 (B-30)
- BRANNKLASSIFISERT DØR/VINDU EI-60 (A-60)

TILBUDSTEGNING

| revisjoner   |      |       |                       | distribuert                              |                      |                    |                    |
|---|------|-------|-----------------------|------------------------------------------|----------------------|--------------------|--------------------|
| rev.   | dato | sign. | revideringen omfatter |                                          |                      |                    |                    |
| SØR-AURDAL KOMMUNE<br>SØR-AURDAL BEREDSKAPSSENTER<br>MØHAUGVEGEN, 2930 BAGN<br>GNR. 22, BNR. 191<br>SØR-AURDAL KOMMUNE |      |       |                       | Byggherre                                | prosjektleder        | bygghjelp          | entreprenør bygg   |
| BRANNTEGNINGER<br>PLAN 1. ETASJE                                                                                       |      |       |                       | entreprenør elektro                      | entreprenør mekanikk | entreprenør maleri | entreprenør ventil |
| 1:100   |      |       |                       | 07.05.2026                               |                      |                    |                    |
| 2326-201   |      |       |                       | Nils Moe                                 |                      |                    |                    |
| tegn.nr.   |      |       |                       | Gamlev. 3 2900 Fagernes mob. 91 60 71 15 |                      |                    |                    |