



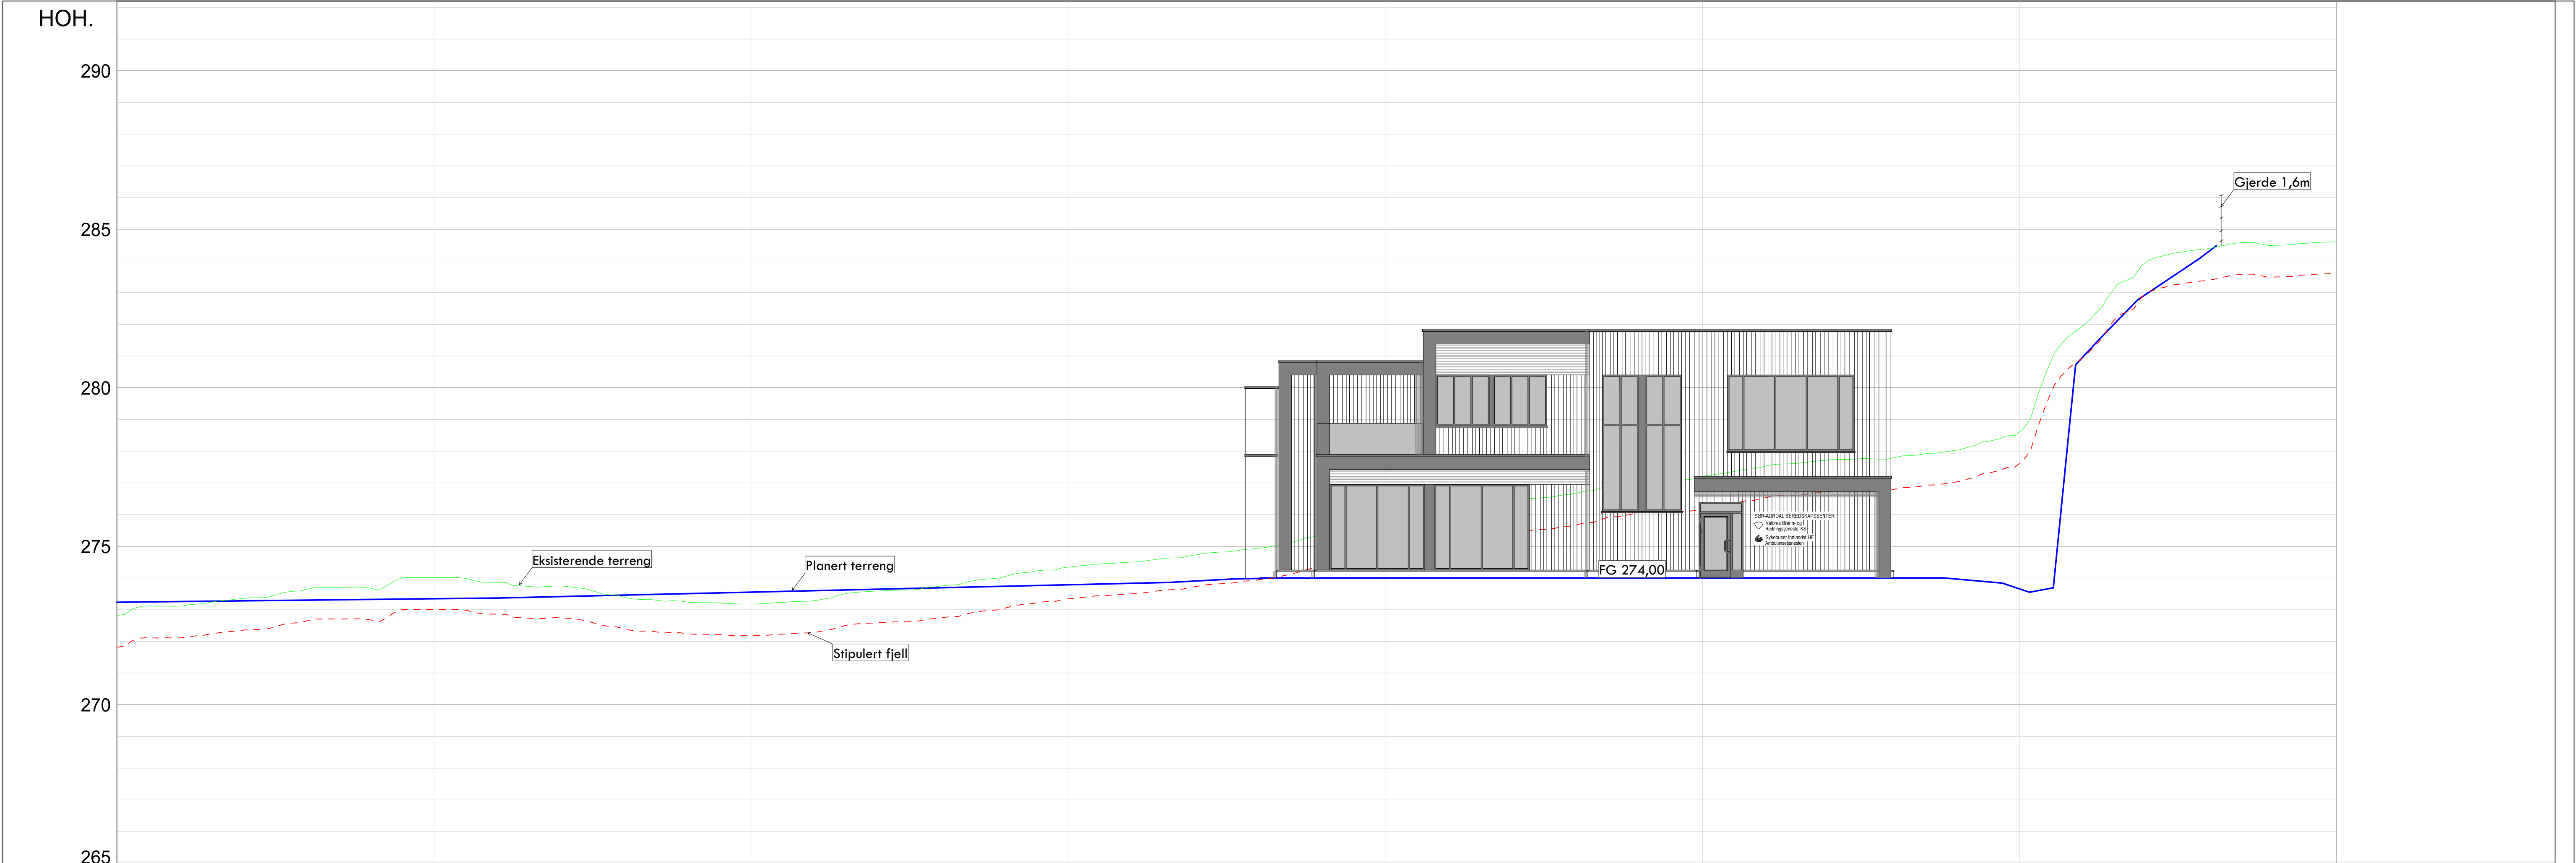

PROFIL NR.	00.00
TERRENG H.	272.81 274.01 273.18 274.34 274.00 277.19 278.60 284.60

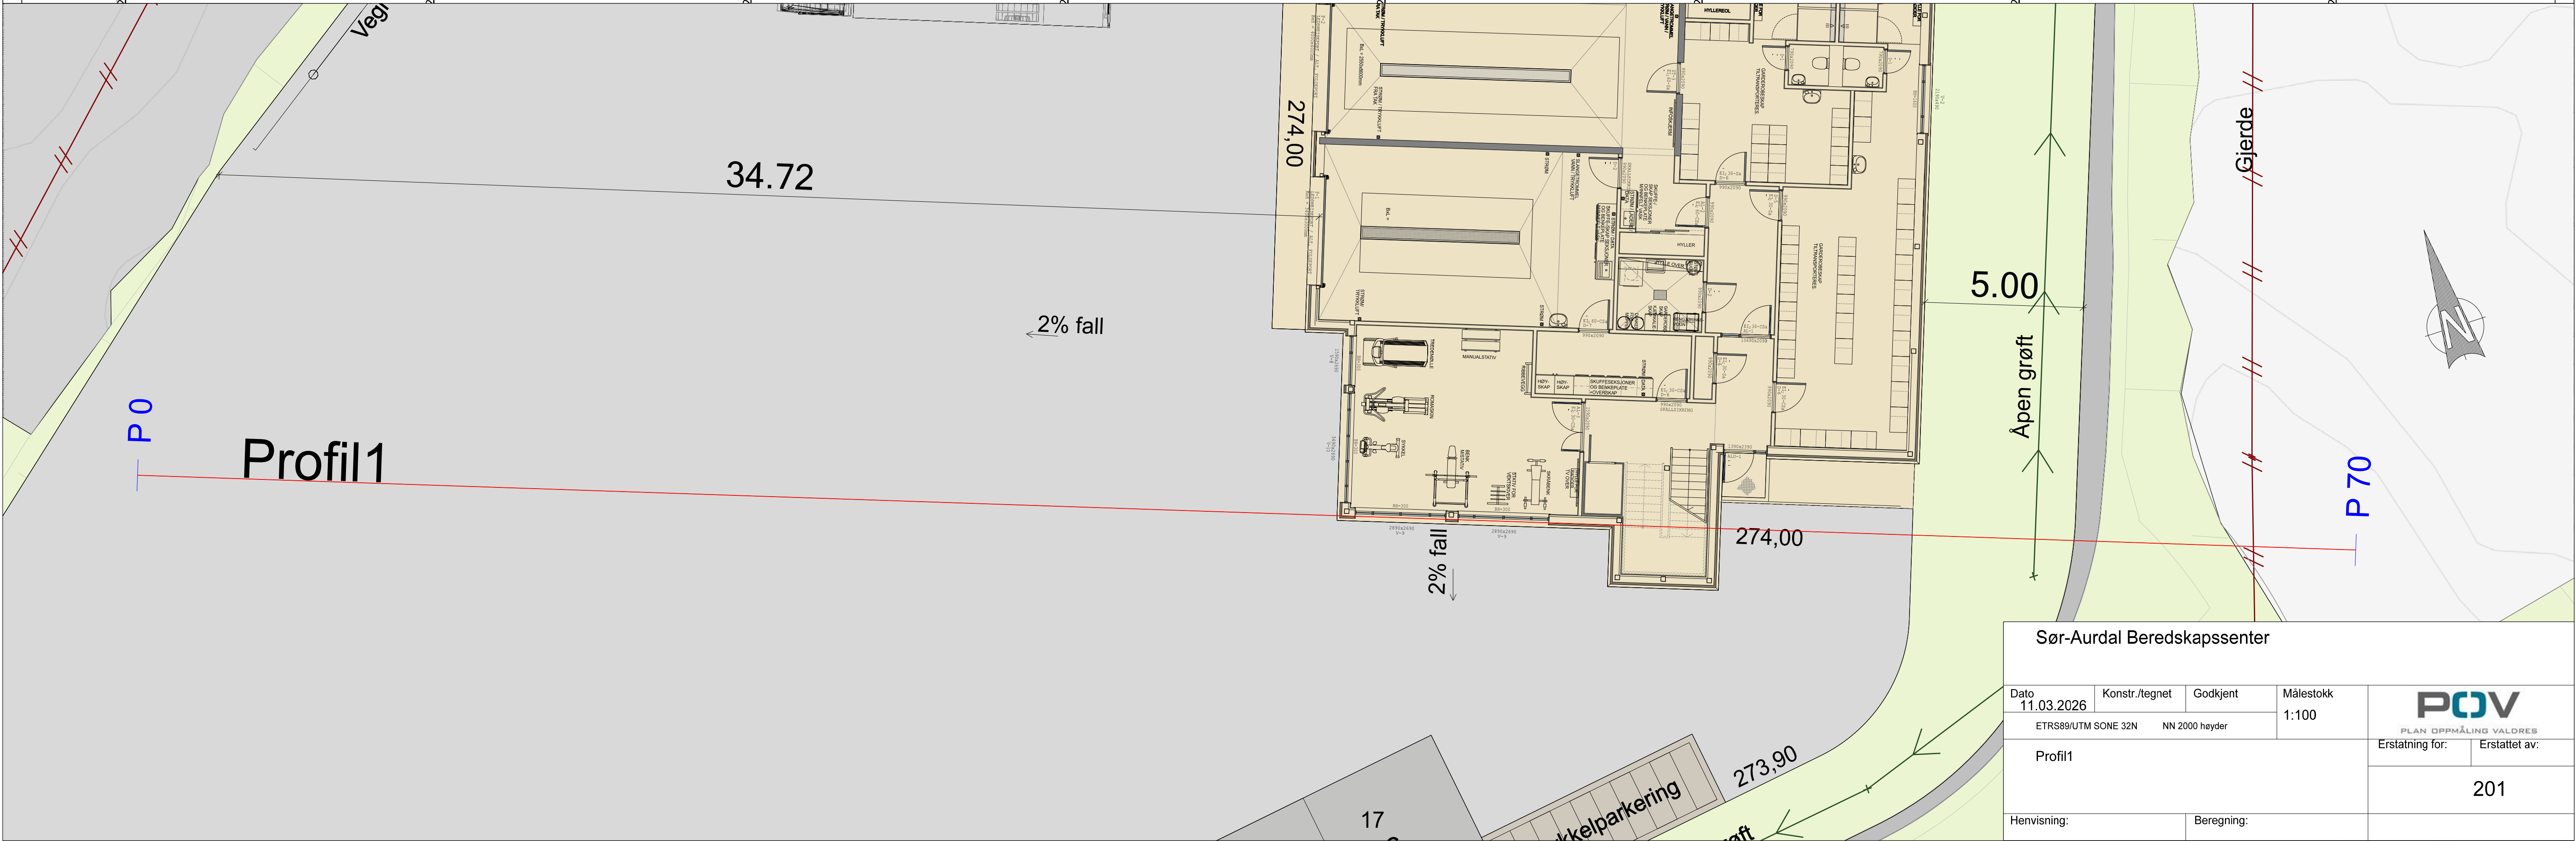

Sør-Aurdal Beredskapssenter				
Dato	Konstr./tegnet	Godkjent	Målestokk	 PLAN OPPMÅLING VALDRES
11.03.2026			1:100	
ETRS89/UTM SONE 32N NN 2000 høyder			Profil1	Erstattet av:
				201
Henvising:		Beregning:		