


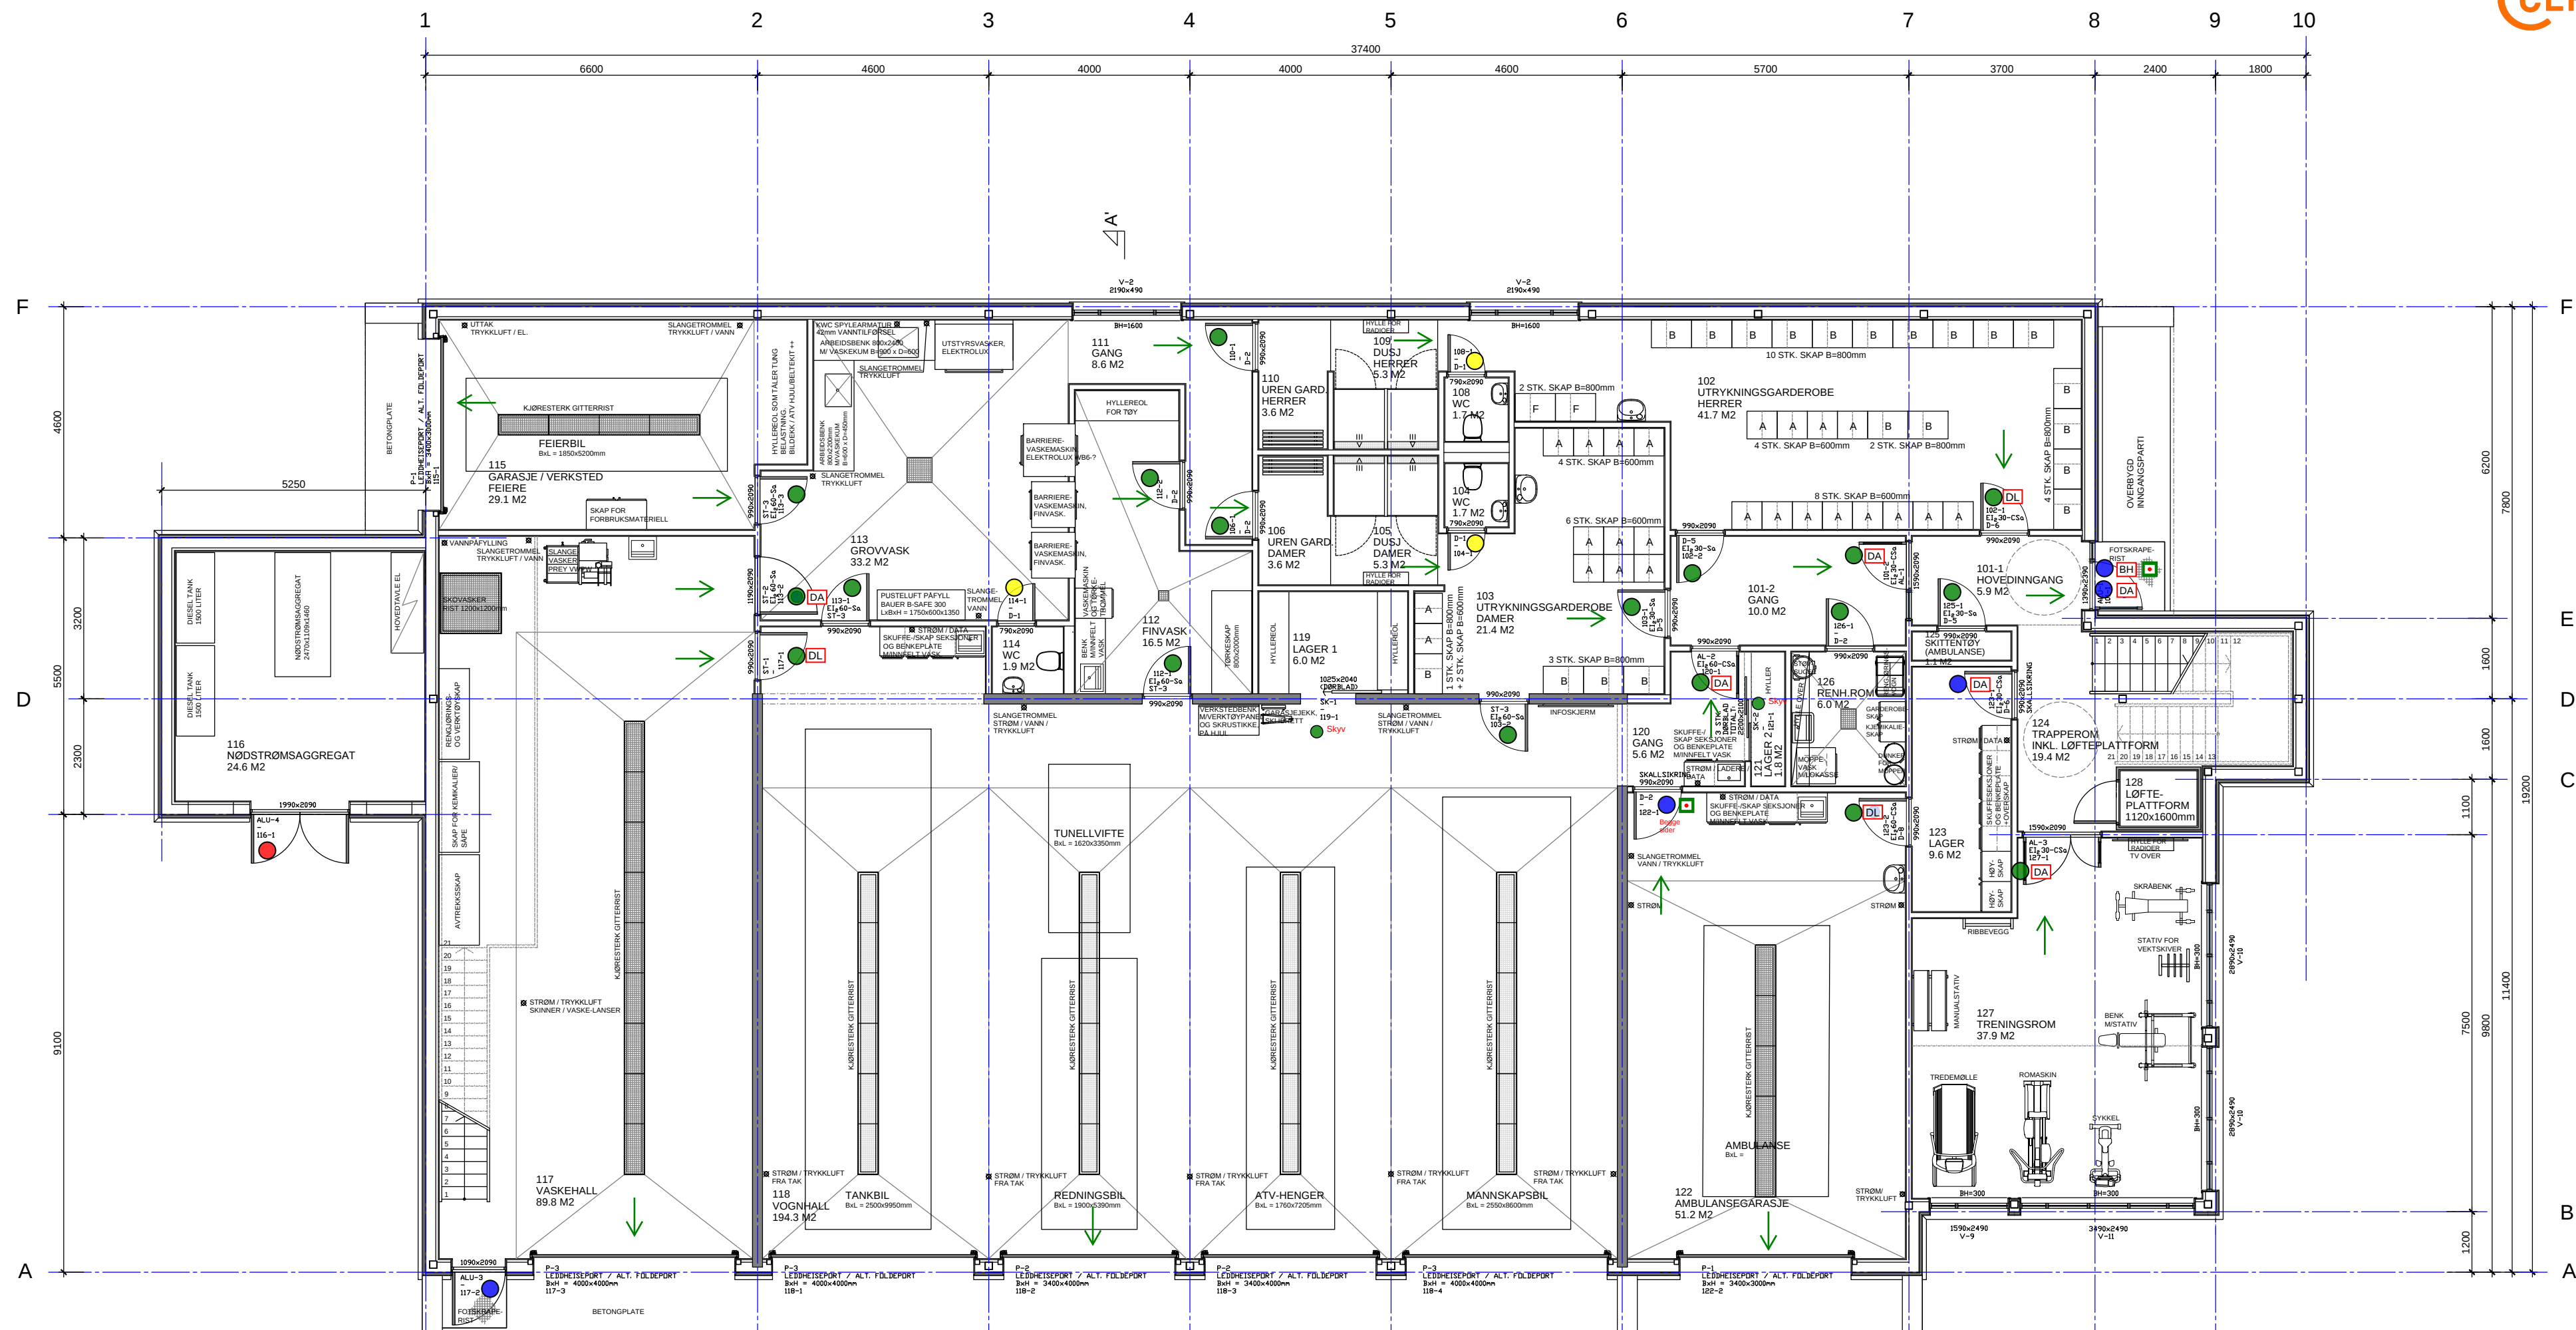

Summering:

Beskrivelse	Antall
Kortleser 2 stk usikker side, dørautomatikk, håndtak,kac	1
Kortleser begge sider, kac	1
Kortleser, dørautomatikk	3
Kortleserdør	1
Ledig-opptatt, hjelpehåndtak	1
Ledig/opptatt	10
Mekanisk lås, blindsyylinder og sylindernapp	3
Mekanisk låst	2
Ulåst skyvedør	2
Ulåst, dørautomatikk	5
Ulåst, dørlukker	3
Ulåst	18

TILBUDSTEGNING

revisjoner				distribuert	

TILBUDSTEGNING																				
revisjoner						distribuert														
A	29.05.26	NM	ID NUMMER DØRER.																	
rev.	dato	sign.	revideringen omfatter																	
SØR-AURDAL KOMMUNE SØR-AURDAL BÆREDSKAPSSENTER MØHAUGVEGEN, 2930 BAGN GNR. 22, BNR. 191 SØR-AURDAL KOMMUNE																				
prosjekt																				
PLAN 2. ETASJE																				
målestokk 1:100						antall kopier sendt til:														
						dato 07.05.2026														
						sign.														
2326-104 A						Nils Moe														
tegn.nr.						Gamlev. 3 2900 Fagernes mob. 91 60 71 15														