


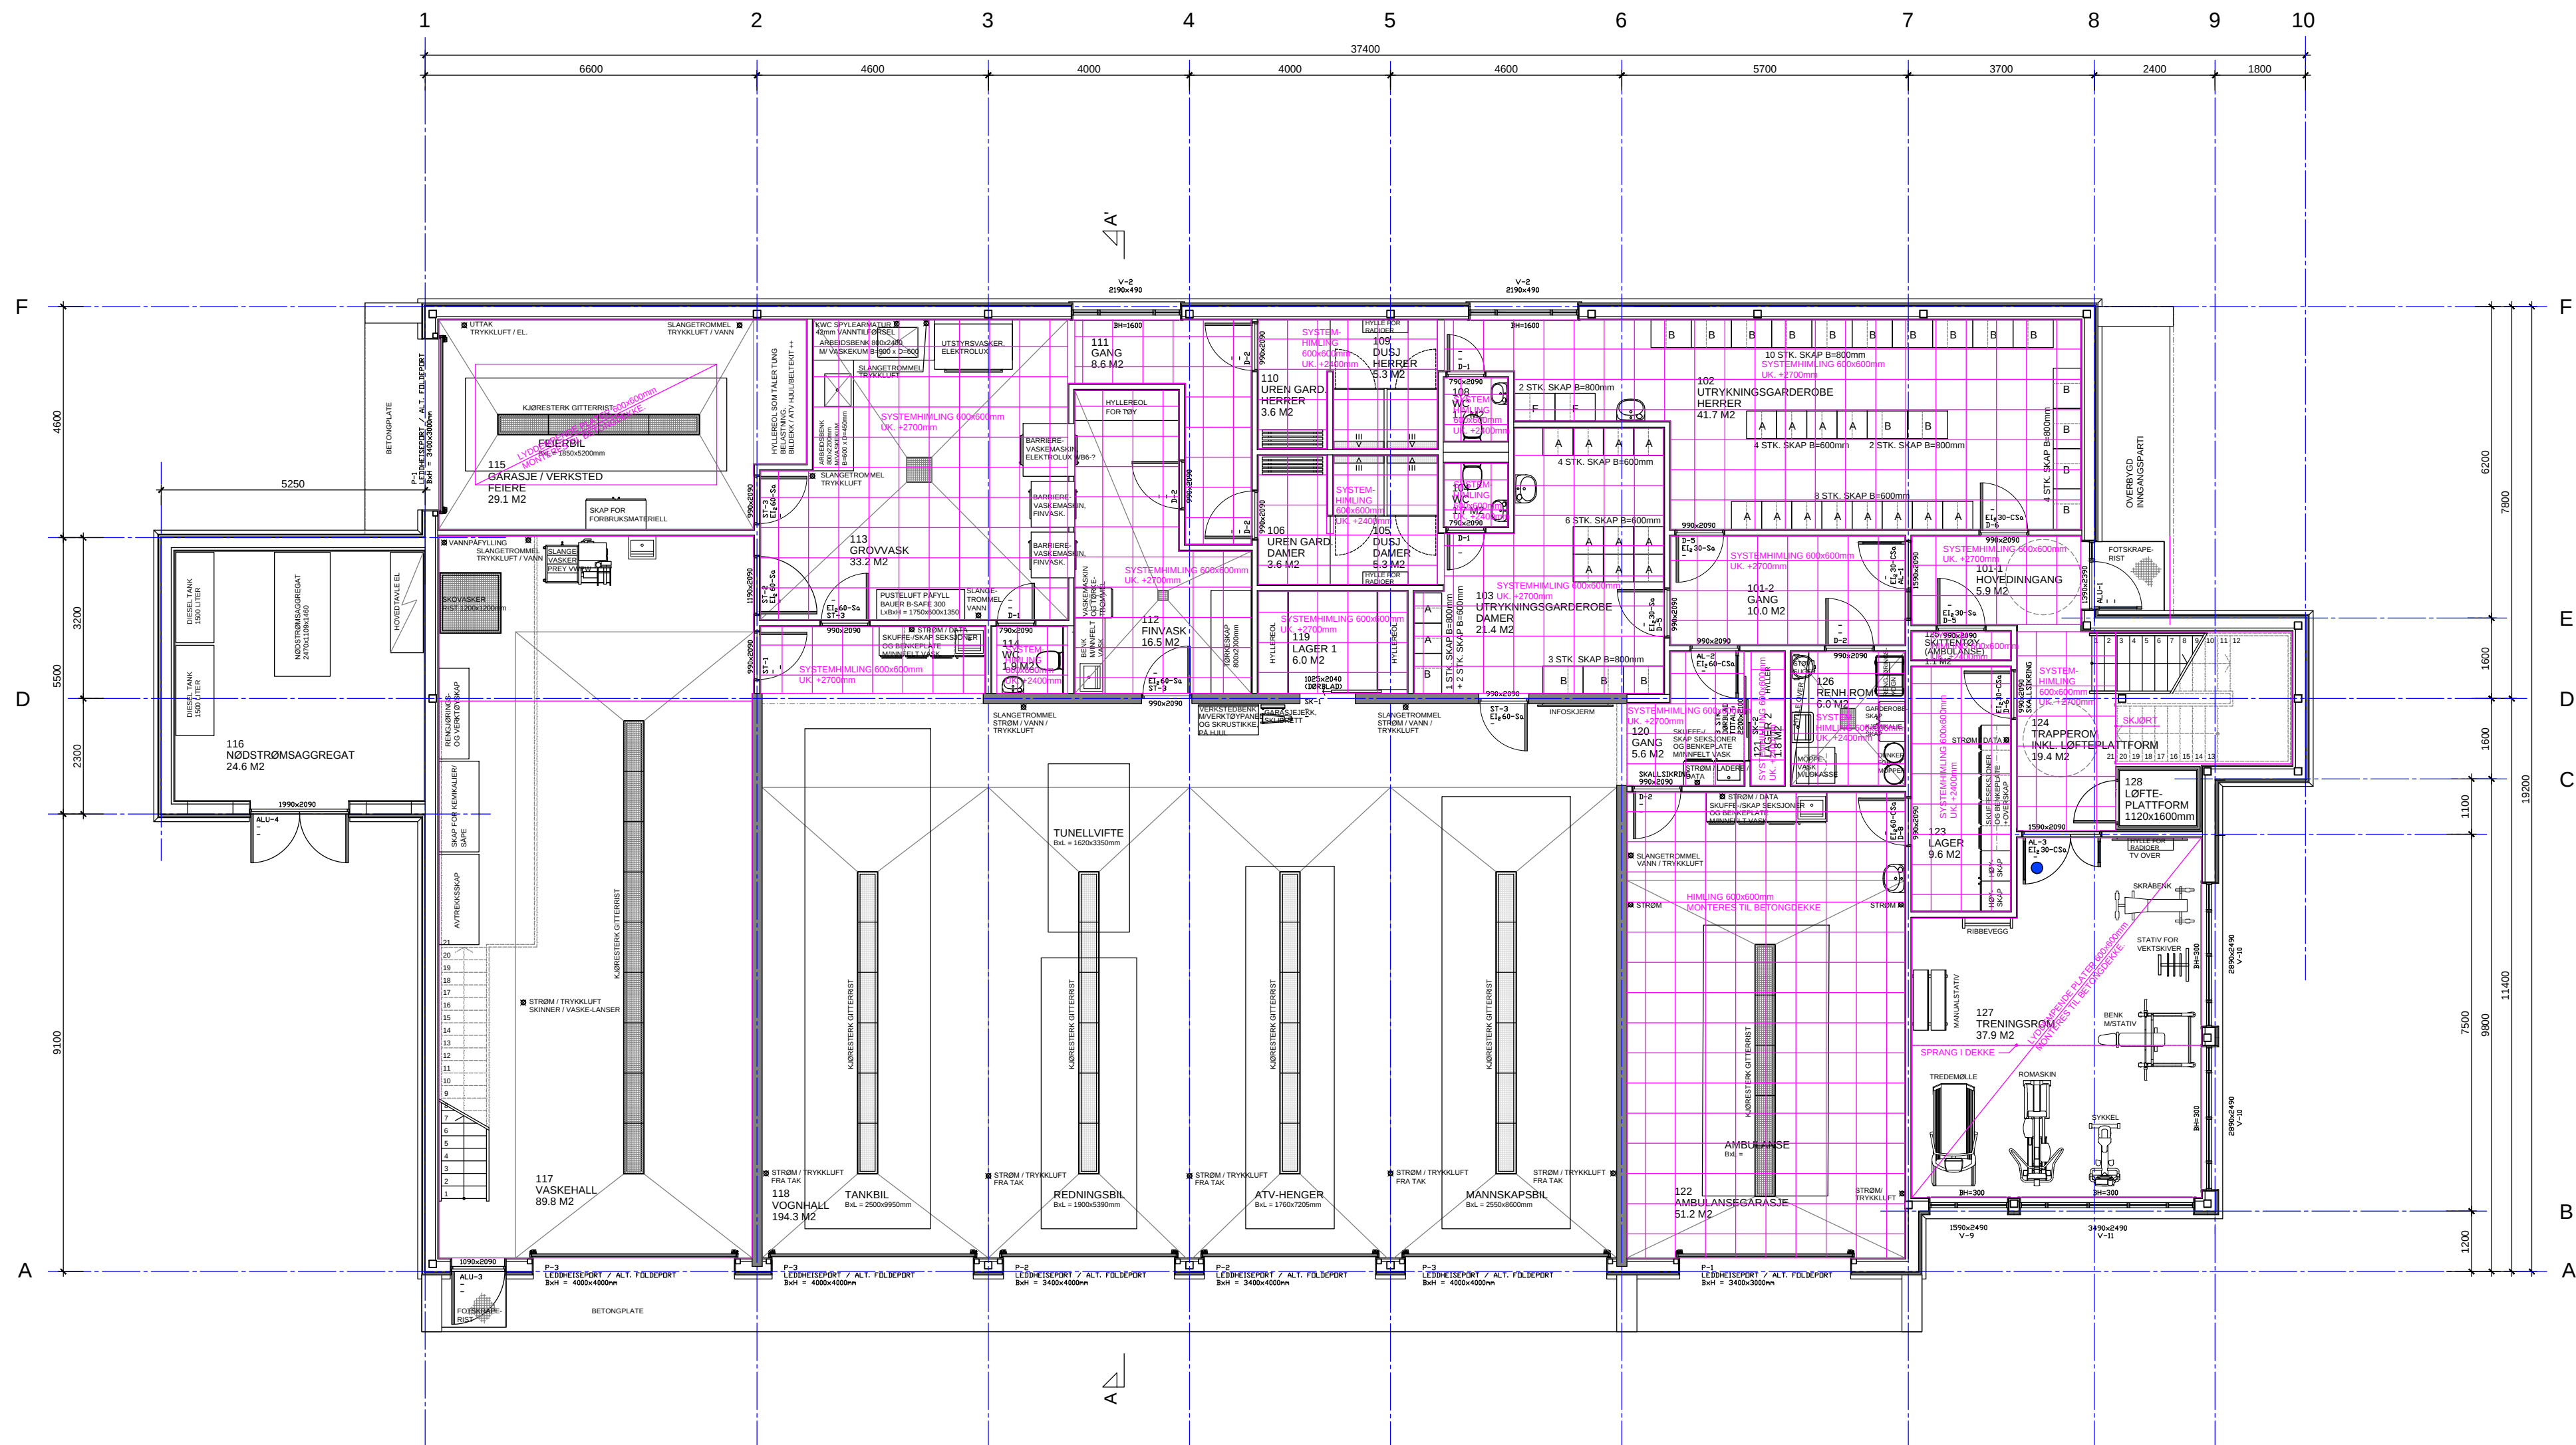

HIMLINGSPLAN 1. ETASJE 1:100

TILBUDSTEGNING

revisjoner				distribuert			
rev.	dato	sign.	reviseringen omfatter				
SØR-AURDAL KOMMUNE SØR-AURDAL BEREDSKAPSSENTER MOHAUGVEGEN, 2930 BAGN GNR. 22, BNR. 191 SØR-AURDAL KOMMUNE							
prosjekt							
HIMLINGSPLAN 1. ETASJE							
1:100							
07.05.2026							
2326-106							
Nils Moe Gamlev. 3 2900 Fagernes mob. 91 60 71 15							