




ISOLERTE YTTERDØRER AV ALUMINIUM.

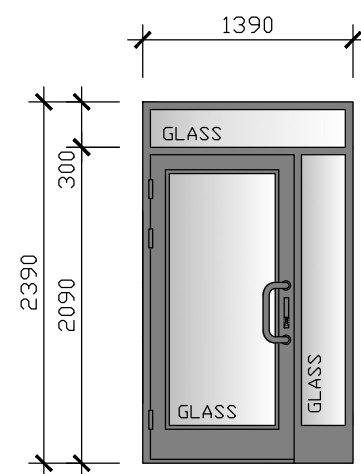

ALU-1 1 STK.
 1390x2390
 (FRI ÅPNINGSBREDDE MIN. 860mm)
 SLAGDØR I LAKKERT ALUMINIUM
 M/FAST SIDEFELT, OG FELT OVER
 BRANNKLASSE: -
 LYDKLASSE: -
 TERSKEL: LAVTBYGGENDE
 KARM: LAKKERT ALUMINIUM
 DØRBÅD: LAKKERT ALUMINIUM
 M/PERSONSIKKERHETSGLASS.
 KANTLIST: -
 HØYRE: -
 VENSTRE: 1 STK.
 FARGEKODE:
 INNVENDIG: BESTEMMES SENERE
 UTVENDIG: BESTEMMES SENERE
 DØR FORBEREDES FOR
 AUTOMATISK ÅPNING.
 MAX. ÅPNINGSKRAFT 30 N.
 RØMNINGSDØR

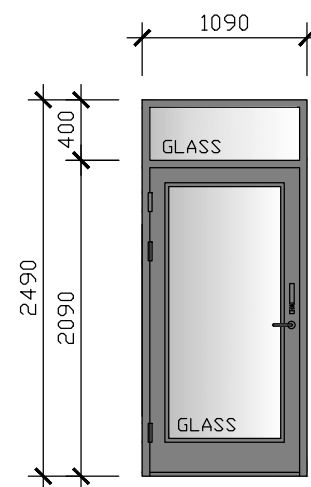


ALU-2 2 STK.
 1090x2490
 (FRI ÅPNINGSBREDDE MIN. 860mm)
 SLAGDØR I LAKKERT ALUMINIUM
 M/FAST SIDEFELT, OG FELT OVER
 BRANNKLASSE: -
 LYDKLASSE: -
 TERSEK: LAVTBYGGENDE
 KARM: LAKKERT ALUMINIUM
 DØRBLAD: LAKKERT ALUMINIUM
 M/PERSONSIKKERHETSGLASS.
 KANTLIST: -
 HØYRE: -
 VENSTRE: 2 STK.
 FARGEKODE:
 INNVENDIG: BESTEMMES SENERE
 UTVENDIG: BESTEMMES SENERE
 DØR FORBEREDES FOR
 AUTOMATISK ÅPNING.
 MAX. ÅPNINGSKRAFT 30 N.

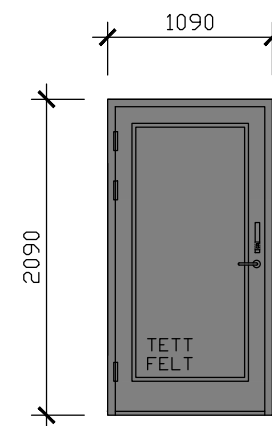

ALU-3 1 STK.
 1090x2090
 (FRI ÅPNINGSBREDDEN MIN. 860mm)
 SLAGDØR I LAKKERT ALUMINIUM


 BRANNKLASSE: -
 LYDKLASSE: -
 TERSKEL: LAVTBYGGENDE
 KARM: LAKKERT ALUMINIUM
 DØRBLAD: LAKKERT ALUMINIUM
 KANTLIST: -
 HØYRE: -
 VENSTRE: 1

 FARGEKODE:
 INNVENDIG: BESTEMMES SENERE
 UTVENDIG: BESTEMMES SENERE

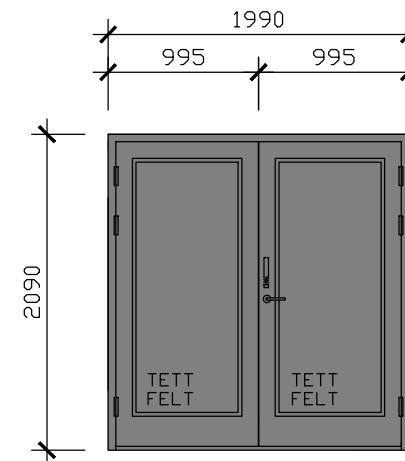


ALU-4 1 STK.
 1990x2090
 (FRI ÅPNINGSBREDDE MIN. 860mm)
 SLAGDØR M/ÅPNINGSBART SIDEFELT
 I LAKKERT ALUMINIUM.
 BRANNKLASSE: -
 LYDKLASSE: -
 TERSEKL: LAVTBYGGENDE
 KARM: LAKKERT ALUMINIUM
 DØRBLAD: LAKKERT ALUMINIUM
 KANTLIST: -
 HOVEDDØR HØYRE: 1
 HOVEDDØR VENSTRE: -
 FARGEKODE:
 INNVEDIG: BESTEMMES SENERE
 UTVEDIG: BESTEMMES SENERE

ISOLERT LEDDHEISEPORT.

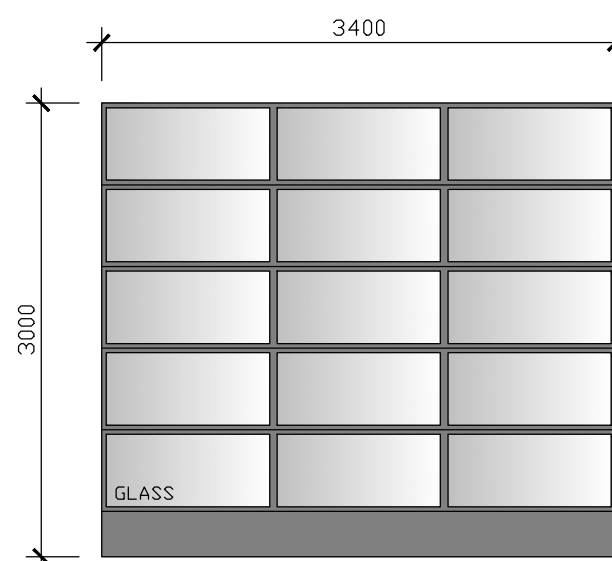


P-1

ISOLERT LEDDHEISEPORT	
LYSMÅL:	3400x3000mm
BRANNKLASSE:	—
LYDKLASSE:	—
PORTBLAD:	LAKKERT ALUMINIUM M/GLASS.
ANTALL:	2 STK.
FARGEKODE:	
INNVEDIG:	BESTEMMES SENERE
UTVENDIG:	BESTEMMES SENERE
INKL. MOTORSTYRING, OG PORTÅPNER/FJERNKONTROLL.	

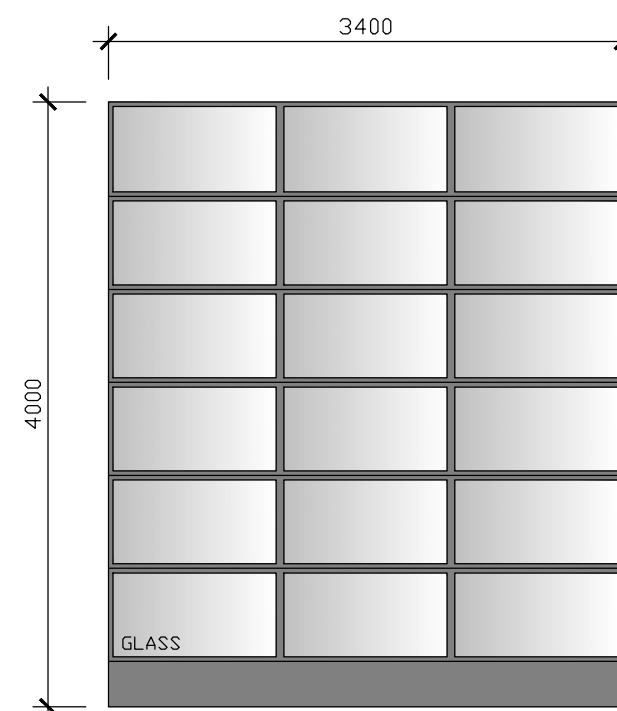

P-2
ISOLERT LEDDHEISEPORT
LYSMAL: 3400x4000mm
BRANNKLASSE: —
LYDKLASSE: —
PORTBLAD: LAKKERT ALUMINIUM
M/GLASS.
ANTALL: 2 STK.
FARGEKODE:
INNVEDIG: BESTEMMES SENERE
UTVEDIG: BESTEMMES SENERE
INKL. MOTORSTYRING,
OG PORTÅPNER/FJERNKONTROLL
FOR HVER ENKELT PORT.

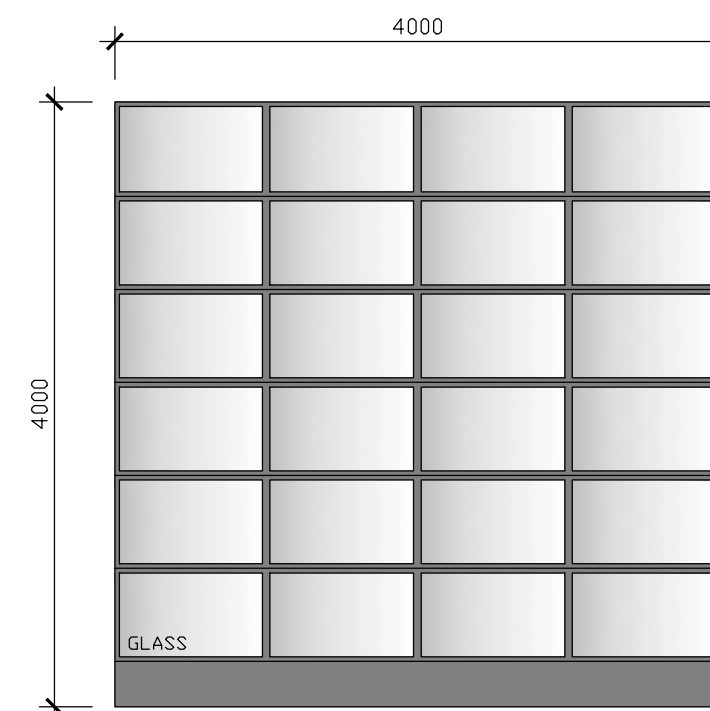

P-3
ISOLERT LEDDHEISEPORT
LYSMÅL: 4000x4000mm
BRANNKLASSE: —
LYDKLASSE: —
PORTBLAD: LAKKERT ALUMINIUM
M/GLASS.
ANTALL: 3 STK.

FARGEKODE:
INNVEGDI: BESTEMMES SENERE
UTVEGDI: BESTEMMES SENERE

INKL. MOTORSTYRING,
OG PORTÅPNER/FJERNKONTROLL
FOR HVER ENKELT PORT.

TILBUDSTEGNING

revisjoner						distribuert													
rev.	dato	sign.	revideringen omfatter																
SØR-AURDAL KOMMUNE SØR-AURDAL BEREDSKAPSSENTER MOHAUGVEGEN, 2930 BAGN GNR. 22, BNR. 191 SØR-AURDAL KOMMUNE																			
prosjekt																			
YTTERDØRER I ALUMINIUM. ISOLERTE LEDDHETSEPORTER.																			
målestokk		1:50																	
		dato		07.05.2026															
2326-109																			
tegn.nr.						sign.													
2326-109						antall kopier sendt til:													
						byggerie prosjektleder prosjektleder byggeleder arkitekt rådg.-ing. bygg rådg.-ing. elektro rådg.-ing. mekanikk landskorp. entreprenør bygg entreprenør elektro entreprenør sanitær entreprenør veitv.													
Nils Moe						sign.													
						Gamlev. 3 2900 Fagernes mob. 91 60 71 15													