



FORSVARSMATERIELL

8465-2825 KRAVSPESIFIKASJON

BELTE, LAKK, HÆR/LUFT

	8465-2825 KRAVSPESIFIKASJON	Ansvarlig utgiver: Forsvarsmateriell/ Landkapasiteter/ Soldatsystemseksjonen	Bruker: Hæren, Sjøforsvaret, Luftforsvaret	Gradering: Ugradert
	BELTE,LAKK,HÆR/LUFT	Vår dato: Januar 2025	Tidligere dato:	Antall sider:

Innhold

1. Innledning	3
1.1. OMFANG	3
2. Referanser	4
2.1. NORMATIVE REFERANSER.....	4
2.2. INFORMATIVE REFERANSER.....	4
3. Beskrivelse	4
3.1. PRODUKTBESKRIVELSE	4
4. Tekniske krav	5
5. Bilder av belte	5
6. Tegninger	7
6.1. ILLUSTRASJON BELTE, LAKK MED LØVESPENNE	7
6.2. ILLUSTRASJON FARGEOVERSIKT	8
6.3. MÅLTEGNING BELTESPENNE	9
6.4. MÅLTEGNING BELTE	10

	8465-2825 KRAVSPESIFIKASJON	Ansvarlig utgiver: Forsvarsmateriell/ Landkapasiteter/ Soldatsystemseksjonen	Bruker: Hæren, Sjøforsvaret, Luftforsvaret	Gradering: Ugradert
	BELTE,LAKK,HÆR/LUFT	Vår dato: Januar 2025	Tidligere dato:	Antall sider:

1. Innledning

1.1. Omfang

Denne kravspesifikasjonen med vedlegg beskriver:

SAP nummer	Produkt	Bruker	Type spenne	Belte	Farge passepoil PMS
40695327	BELTE,LAKK,SVART/RØD,KADETT,HÆR,BNR	KRIGSSKOLEN	LØVESPENNE, SØLV	LAKKET LÆR	185 - HØYRØD
40688958	BELTE,LAKK,SVART/BLÅ,KADETT,LUFT,BNR	LUFTKRIGSSKOLEN			300 - BLÅ
40683874	BELTE,LAKK,SVART/SVART,GREN,HÆR,BNR	HÆREN, FHS			BLACK - SVART

Størrelsesoversikt:

SAP NUMMER	MATERIALKORTTEKST
40695327	BELTE, LAKK, SVART / RØD, KADETT, HÆR,BNR
30163183	BELTE, LAKK, SVART / RØD, KADETT, HÆR, 60-90 CM
30163184	BELTE, LAKK, SVART / RØD, KADETT, HÆR, 90-150 CM
40688958	BELTE,LAKK, SVART/BLÅ, KADETT, LUFT, BNR
30385028	BELTE,LAKK, SVART/BLÅ, KAD, LUFT, 60-90 CM
30385029	BELTE,LAKK, SVART/BLÅ, KAD, LUFT, 90-150 CM
40683874	BELTE,LAKK, SVART/SVART, GREN, HÆR, BNR
30385031	BELTE,LAKK, SVART/SVART, GREN, HÆR, 60-90 CM
30385030	BELTE,LAKK, SVART/SVART, GREN, HÆR, 90-150 CM

	8465-2825 KRAVSPESIFIKASJON	Ansvarlig utgiver: Forsvarsmateriell/ Landkapasiteter/ Soldatsystemseksjonen	Bruker: Hæren, Sjøforsvaret, Luftforsvaret	Gradering: Ugradert
	BELTE,LAKK,HÆR/LUFT	Vår dato: Januar 2025	Tidligere dato:	Antall sider:

2. Referanser

2.1. Normative referanser

Vedlegg B - 01 Hoveddokument – Belter og magasintaske

Vedlegg B - 02 Kravmatrise – Belter og magasintaske

2.2. Informative referanser

n/a

3. Beskrivelse

3.1. Produktbeskrivelse

- Beltet er laget av sort, lakkert skinn og innvendig foring i skinn.
- Læret i lakk har en lakk overflate som gir en blank og hel finish.
- Innvendig foring kommer i tre forskjellige farger.
- Innvendig foring er 35mm bredt.
- Lakkert skinn er 30 mm bredt. Plassert sentrert på foret gir det en synlig passepoil på 2,5mm hver side av beltet.
- Beltet er justerbart ved hjelp av to smygstoler i lakkskinn.
- Beltet har en spenne i sølv på høyre side, avrundet form.
- Spennen på siden kan justeres i lengderetning, men sitter stabilt og rett på remmen.
- Læret på baksiden har en tykkelse på 2,8-3 mm.
- Læret med lakkoverflate har en tykkelse på 1,5-1,7 mm.
- Beltespennen er i forsølvet løvespenne.
- Metallkomponenter er blank som sølv, men trenger ikke å være i grunnmateriale sølv.
- Løven på beltespennen er i gull.
- Beltespennen kan lukkes og åpnes på baksiden av spennen.
- Begge de to delene med belte har en smygstol plassert på enden. Krok-delen av borrelåsen er sydd på yttersiden av det innerste beltelæret. Løkkedelen av borrelåsen er sydd på innsiden av det ytterste beltelæret.
- Beltene kommer i ulike lengder beskrevet i SAP (materialnummer) oversikt under punkt 1.1 Omfang.
- Skjoldmerke med produksjonsårets siste to siffer, og beltets lengde preges i henhold til tegningene.

Produsent kan ha behov for å legge til eller supplere oversikten over materialer som benyttes, forutsatt at dette skjer innenfor rammene av kravmatrisen.

	8465-2825 KRAVSPESIFIKASJON	Ansvarlig utgiver: Forsvarsmateriell/ Landkapasiteter/ Soldatsystemseksjonen	Bruker: Hæren, Sjøforsvaret, Luftforsvaret	Gradering: Ugradert
	BELTE,LAKK,HÆR/LUFT	Vår dato: Januar 2025	Tidligere dato:	Antall sider:

4. Tekniske krav

Vedlegg B - 02 Kravmatrise – Belter og magasintaske


5. Bilder av belte



Foto:KK/Forsvaret


	8465-2825 KRAVSPESIFIKASJON	Ansvarlig utgiver: Forsvarsmateriell/ Landkapasiteter/ Soldatsystemseksjonen	Bruker: Hæren, Sjøforsvaret, Luftforsvaret	Gradering: Ugradert
	BELTE,LAKK,HÆR/LUFT	Vår dato: Januar 2025	Tidligere dato:	Antall sider:



	8465-2825 KRAVSPESIFIKASJON	Ansvarlig utgiver: Forsvarsmateriell/ Landkapasiteter/ Soldatsystemseksjonen	Bruker: Hæren, Sjøforsvaret, Luftforsvaret	Gradering: Ugradert
	BELTE,LAKK,HÆR/LUFT	Vår dato: Januar 2025	Tidligere dato:	Antall sider:


6. Tegninger

6.1. Illustrasjon belte, lakk med løvespenne

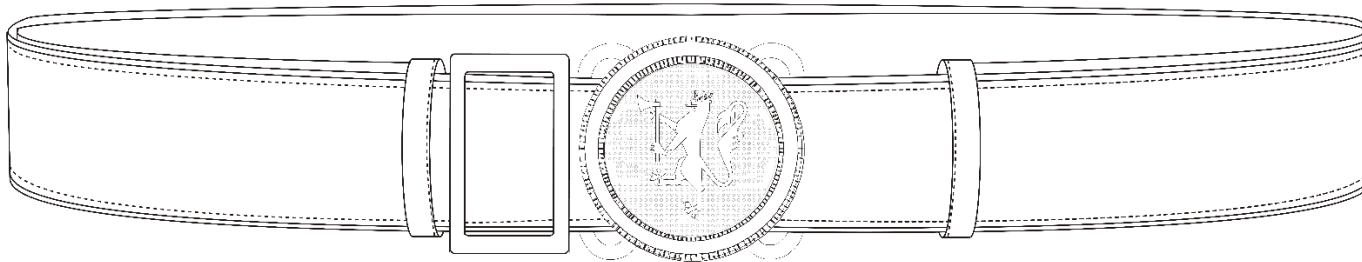

	8465-2825 KRAVSPESIFIKASJON	Ansvarlig utgiver: Forsvarsmateriell/ Landkapasiteter/ Soldatsystemseksjonen	Bruker: Hæren, Sjøforsvaret, Luftforsvaret	Gradering: Ugradert
	BELTE,LAKK,HÆR/LUFT	Vår dato: Januar 2025	Tidligere dato:	Antall sider:


6.2. Illustrasjon fargeoversikt

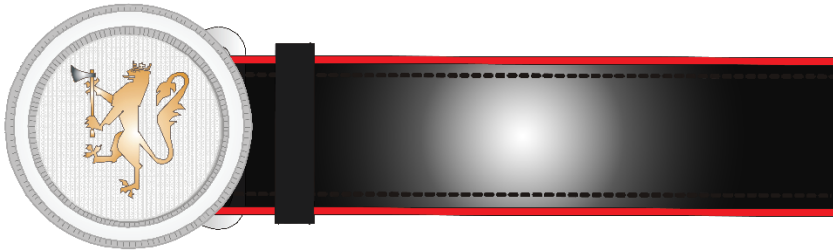

SAP NR: 40695327 BNR




PMS 185

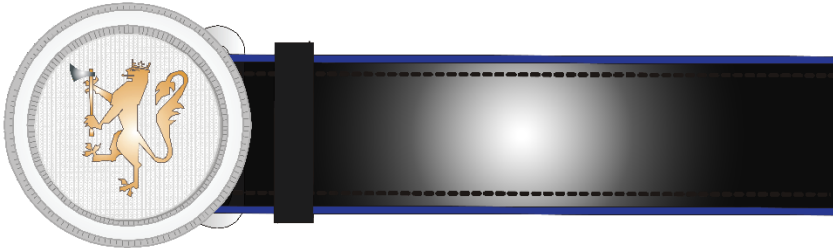

SAP NR: 40688958 BNR



PMS 300

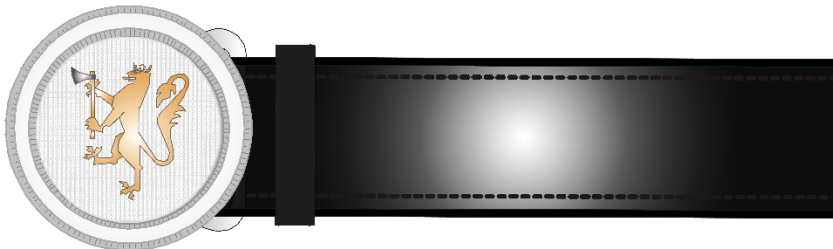


SAP NR: 40683874 BNR




PMS BLACK



	8465-2825 KRAVSPESIFIKASJON	Ansvarlig utgiver: Forsvarsmateriell/ Landkapasiteter/ Soldatsystemseksjonen	Bruker: Hæren, Sjøforsvaret, Luftforsvaret	Gradering: Ugradert
	BELTE,LAKK,HÆR/LUFT	Vår dato: Januar 2025	Tidligere dato:	Antall sider:

6.3. Måltegning beltespenne

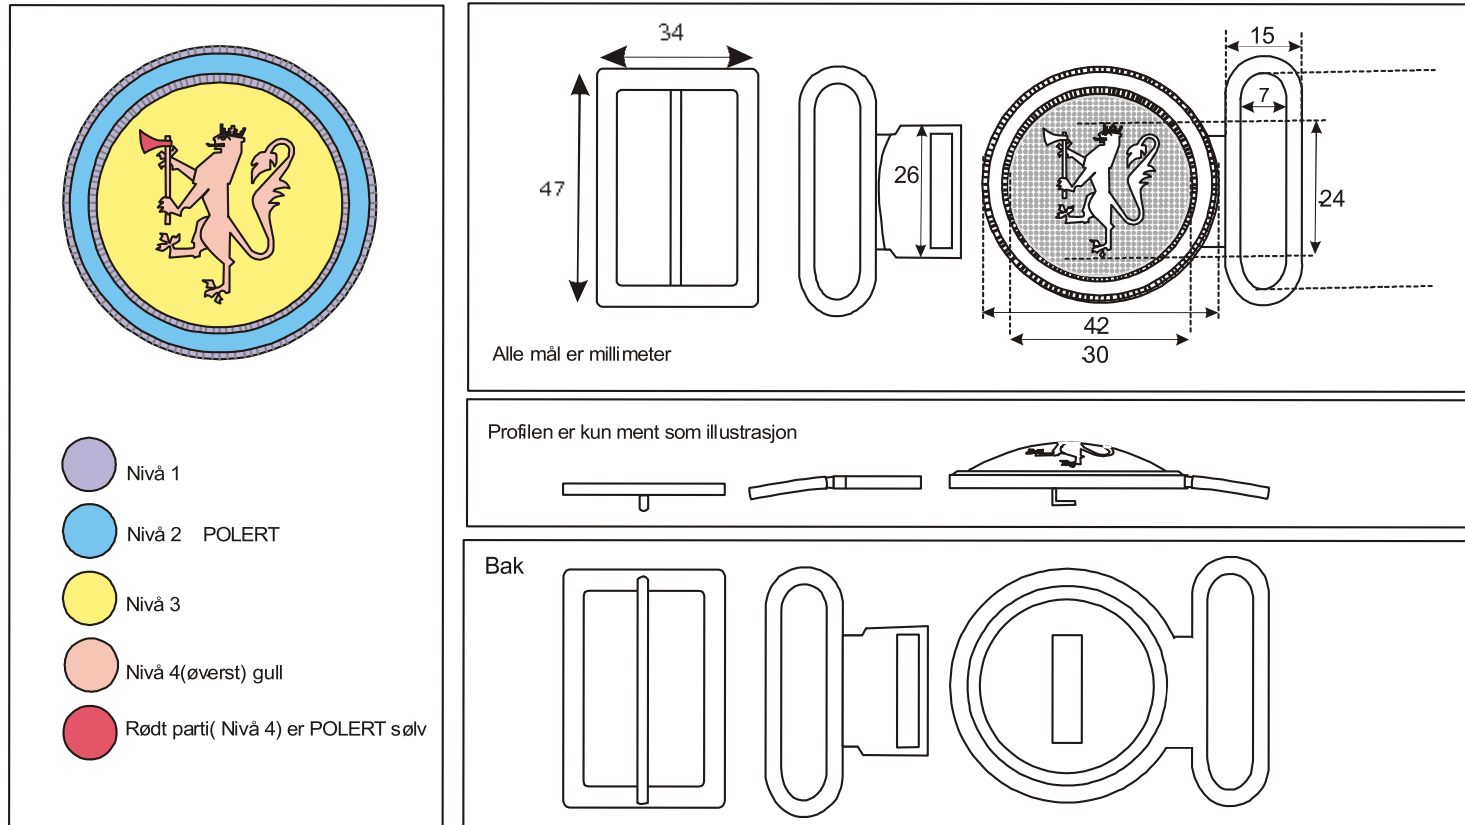

	8465-2825 KRAVSPESIFIKASJON	Ansvarlig utgiver: Forsvarsmateriell/ Landkapasiteter/ Soldatsystemseksjonen	Bruker: Hæren, Sjøforsvaret, Luftforsvaret	Gradering: Ugradert
	BELTE,LAKK,HÆR/LUFT	Vår dato: Januar 2025	Tidligere dato:	Antall sider:




6.4. Måltegning belte

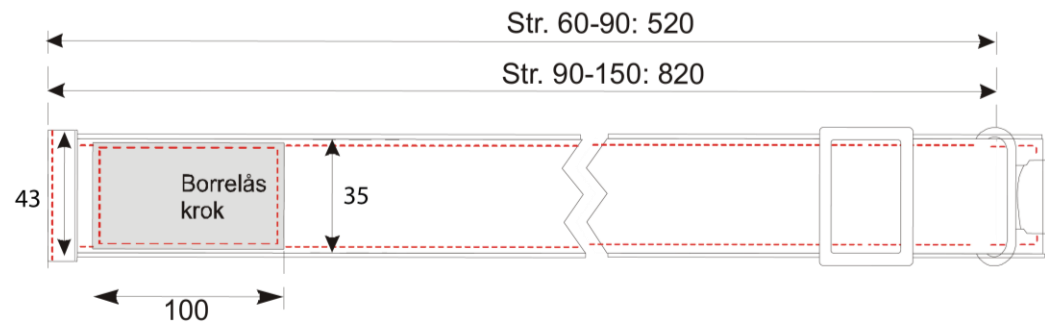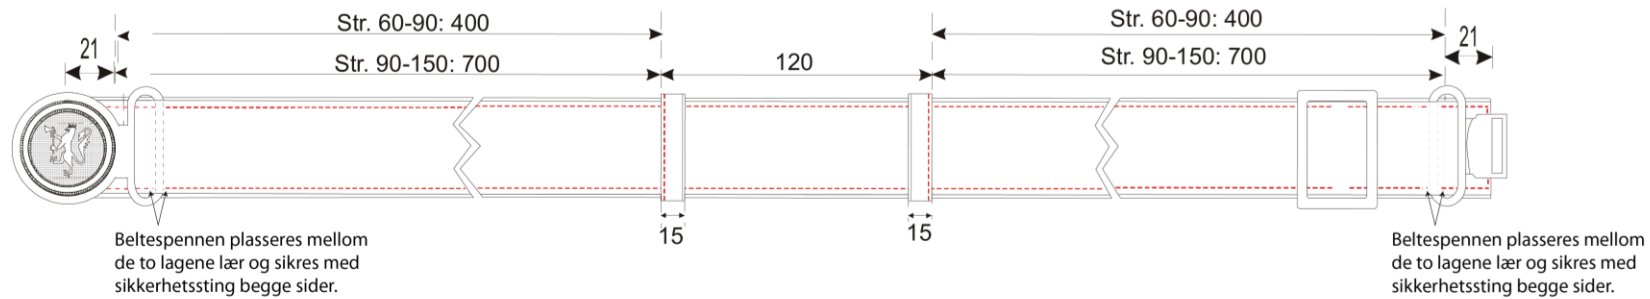

Alle mål er millimeter.
Sømmer er tegnet røde
Krav til alle mål:
+2%



	8465-2825 KRAVSPESIFIKASJON	Ansvarlig utgiver: Forsvarsmateriell/ Landkapasiteter/ Soldatsystemseksjonen	Bruker: Hæren, Sjøforsvaret, Luftforsvaret	Gradering: Ugradert
	BELTE,LAKK,HÆR/LUFT	Vår dato: Januar 2025	Tidligere dato:	Antall sider:

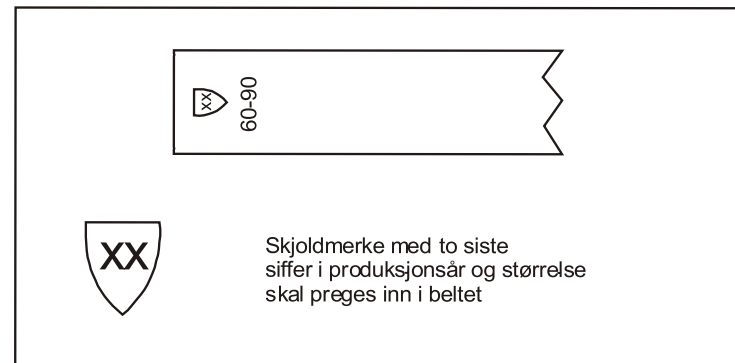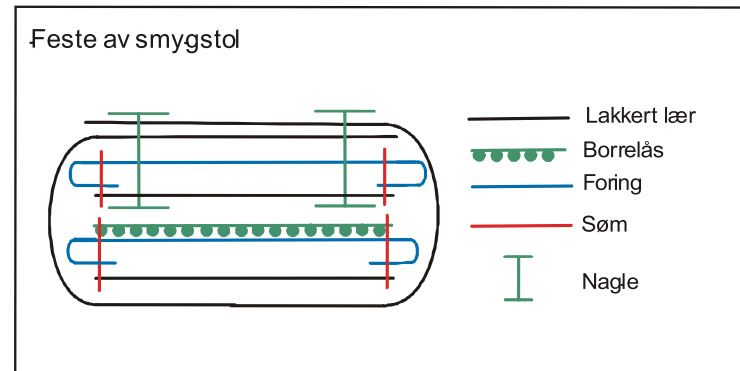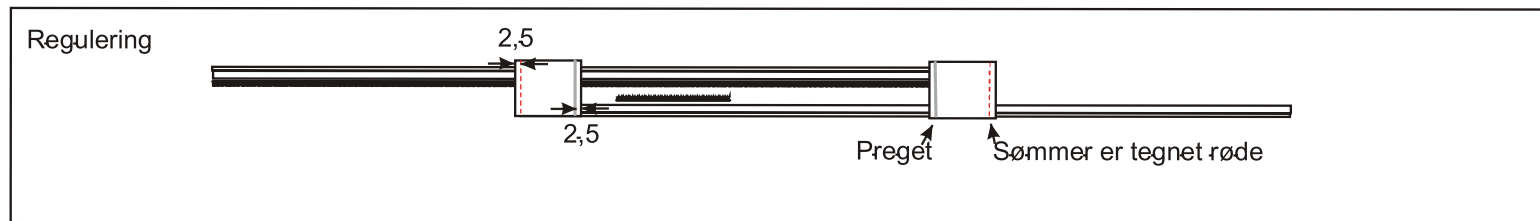

Alle mål er millimeter