




FORSVARSMATERIELL

8465-2829 KRAVSPESIFIKASJON

BELTE,PARADE,WEB,HVIT,SJØ

	8465-2829 KRAVSPESIFIKASJON	Ansvarlig utgiver: Forsvarsmateriell/ Landkapasiteter/ Soldatsystemseksjonen	Bruker: Sjøforsvaret	Gradering: Ugradert
	BELTE,PARADE,WEB,HVIT,SJØ	Vår dato: Januar 2025	Tidligere dato:	Antall sider:


Innhold

1. Innledning	2
1.1. OMFANG	2
2. Referanser	3
2.1. NORMATIVE REFERANSER	3
2.2. INFORMATIVE REFERANSER	3
3. Beskrivelse	3
3.1. PRODUKTBSKRIVELSE	3
4. Tekniske krav	4
5. Bilder av produkter	5
6. Tegninger	13

1. Innledning

1.1. Omfang

Denne kravspesifikasjonen med vedlegg beskriver:

	8465-2829 KRAVSPESIFIKASJON	Ansvarlig utgiver: Forsvarsmateriell/ Landkapasiteter/ Soldatsystemseksjonen	Bruker: Sjøforsvaret	Gradering: Ugradert
	BELTE,PARADE,WEB,HVIT,SJØ	Vår dato: Januar 2025	Tidligere dato:	Antall sider:

SAP-nummer:	Navn:
30385409	BELTE,PARADE,WEB,HVIT,SJØ,BNR
40825013	BELTE,PARADE,WEB,HVIT,SJØ

2. Referanser

2.1. Normative referanser

Vedlegg B - 01 Hoveddokument – Belter og magasintaske

Vedlegg B - 02 Kravmatrise – Belter og magasintaske


2.2. Informative referanser

n/a

3. Beskrivelse

3.1. Produktbeskrivelse

- Bandolæret er et webbing-belte i bomull eller tilsvarende materiale, hvit farge.
- Beltet er vevet slik at kantene er ekstra tykke, tilsvarende 6 mm diameter.
- Beltet har endestykke, beltespenne og fire smygstoler i grunnmaterialet messing.
- Beltets høyde er 57 mm.
- Beltet kommer i en lengde 70-140 cm.
- På innsiden av beltet er det vevet inn lommer, til justering av størrelse, for feste av krokene på endebeslaget.
- Når krokene tres i korresponderende lomme, låses beltets størrelse i den plasseringen man har valgt.
- Lengde på lommeåpning og mellomrom er 14-16 mm.
- Beltets endebeslag er festet gjennomgående med tre stk maljer. Endebeslagets side er lukket slik at beltets tekstil ikke er synlig.
- Beltets smygstoler er koniske, slik at de strammes mot endebeslag og beltespenne når riktig størrelse er justert. Den koniske utformingen gjør at de ikke kan passere over beltets endestykke.


	8465-2829 KRAVSPESIFIKASJON	Ansvarlig utgiver: Forsvarsmateriell/ Landkapasiteter/ Soldatsystemseksjonen	Bruker: Sjøforsvaret	Gradering: Ugradert
	BELTE,PARADE,WEB,HVIT,SJØ	Vår dato: Januar 2025	Tidligere dato:	Antall sider:

- Beltet merkes med Skjoldmerke, plassert likt dagens løsning, se bildereferanse. Skjoldmerket inneholder produksjonsårets siste to siffer.

Produsent kan ha behov for å legge til eller supplere oversikten over materialer som benyttes, forutsatt at dette skjer innenfor rammene av kravmatrisen.


4. Tekniske krav

Vedlegg B - 02 Kravmatrise – Belter og magasintaske


	8465-2829 KRAVSPESIFIKASJON	Ansvarlig utgiver: Forsvarsmateriell/ Landkapasiteter/ Soldatsystemseksjonen	Bruker: Sjøforsvaret	Gradering: Ugradert
	BELTE,PARADE,WEB,HVIT,SJØ	Vår dato: Januar 2025	Tidligere dato:	Antall sider:

5. Bilder av produkter




	8465-2829 KRAVSPESIFIKASJON	Ansvarlig utgiver: Forsvarsmateriell/ Landkapasiteter/ Soldatsystemseksjonen	Bruker: Sjøforsvaret	Gradering: Ugradert
	BELTE,PARADE,WEB,HVIT,SJØ	Vår dato: Januar 2025	Tidligere dato:	Antall sider:



	8465-2829 KRAVSPESIFIKASJON	Ansvarlig utgiver: Forsvarsmateriell/ Landkapasiteter/ Soldatsystemseksjonen	Bruker: Sjøforsvaret	Gradering: Ugradert
	BELTE,PARADE,WEB,HVIT,SJØ	Vår dato: Januar 2025	Tidligere dato:	Antall sider:




	8465-2829 KRAVSPESIFIKASJON	Ansvarlig utgiver: Forsvarsmateriell/ Landkapasiteter/ Soldatsystemseksjonen	Bruker: Sjøforsvaret	Gradering: Ugradert
	BELTE,PARADE,WEB,HVIT,SJØ	Vår dato: Januar 2025	Tidligere dato:	Antall sider:




	8465-2829 KRAVSPESIFIKASJON	Ansvarlig utgiver: Forsvarsmateriell/ Landkapasiteter/ Soldatsystemseksjonen	Bruker: Sjøforsvaret	Gradering: Ugradert
	BELTE,PARADE,WEB,HVIT,SJØ	Vår dato: Januar 2025	Tidligere dato:	Antall sider:




	8465-2829 KRAVSPESIFIKASJON	Ansvarlig utgiver: Forsvarsmateriell/ Landkapasiteter/ Soldatsystemseksjonen	Bruker: Sjøforsvaret	Gradering: Ugradert
	BELTE,PARADE,WEB,HVIT,SJØ	Vår dato: Januar 2025	Tidligere dato:	Antall sider:




	8465-2829 KRAVSPESIFIKASJON	Ansvarlig utgiver: Forsvarsmateriell/ Landkapasiteter/ Soldatsystemseksjonen	Bruker: Sjøforsvaret	Gradering: Ugradert
	BELTE,PARADE,WEB,HVIT,SJØ	Vår dato: Januar 2025	Tidligere dato:	Antall sider:





	8465-2829 KRAVSPESIFIKASJON	Ansvarlig utgiver: Forsvarsmateriell/ Landkapasiteter/ Soldatsystemseksjonen	Bruker: Sjøforsvaret	Gradering: Ugradert
	BELTE,PARADE,WEB,HVIT,SJØ	Vår dato: Januar 2025	Tidligere dato:	Antall sider:



	8465-2829 KRAVSPESIFIKASJON	Ansvarlig utgiver: Forsvarsmateriell/ Landkapasiteter/ Soldatsystemseksjonen	Bruker: Sjøforsvaret	Gradering: Ugradert
	BELTE,PARADE,WEB,HVIT,SJØ	Vår dato: Januar 2025	Tidligere dato:	Antall sider:

6. Tegninger

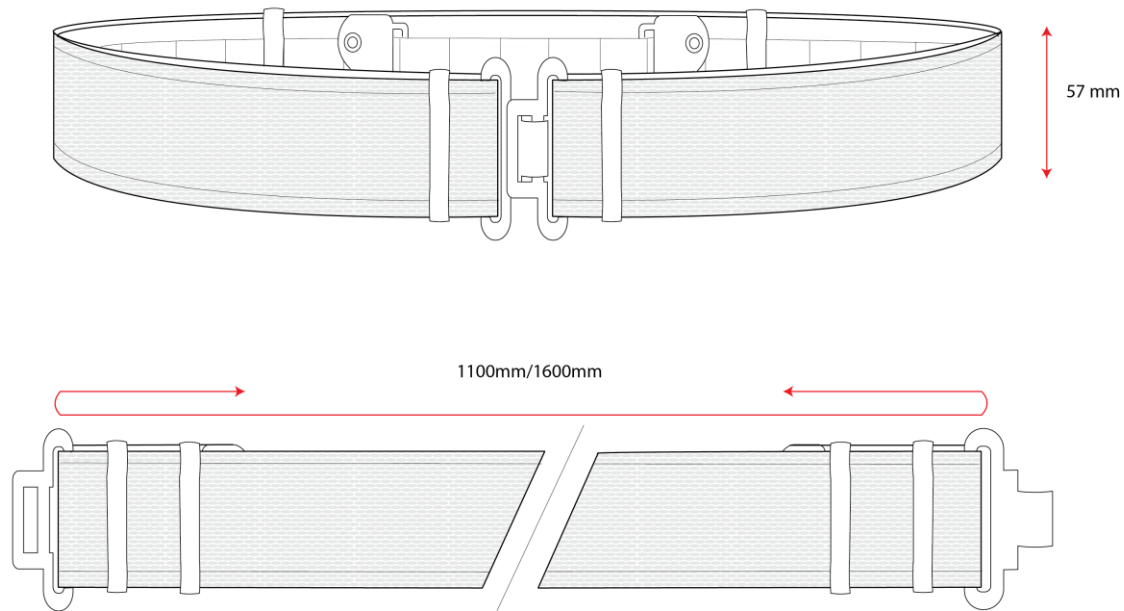

	8465-2829 KRAVSPESIFIKASJON	Ansvarlig utgiver: Forsvarsmateriell/ Landkapasiteter/ Soldatsystemseksjonen	Bruker: Sjøforsvaret	Gradering: Ugradert
	BELTE,PARADE,WEB,HVIT,SJØ	Vår dato: Januar 2025	Tidligere dato:	Antall sider:

