


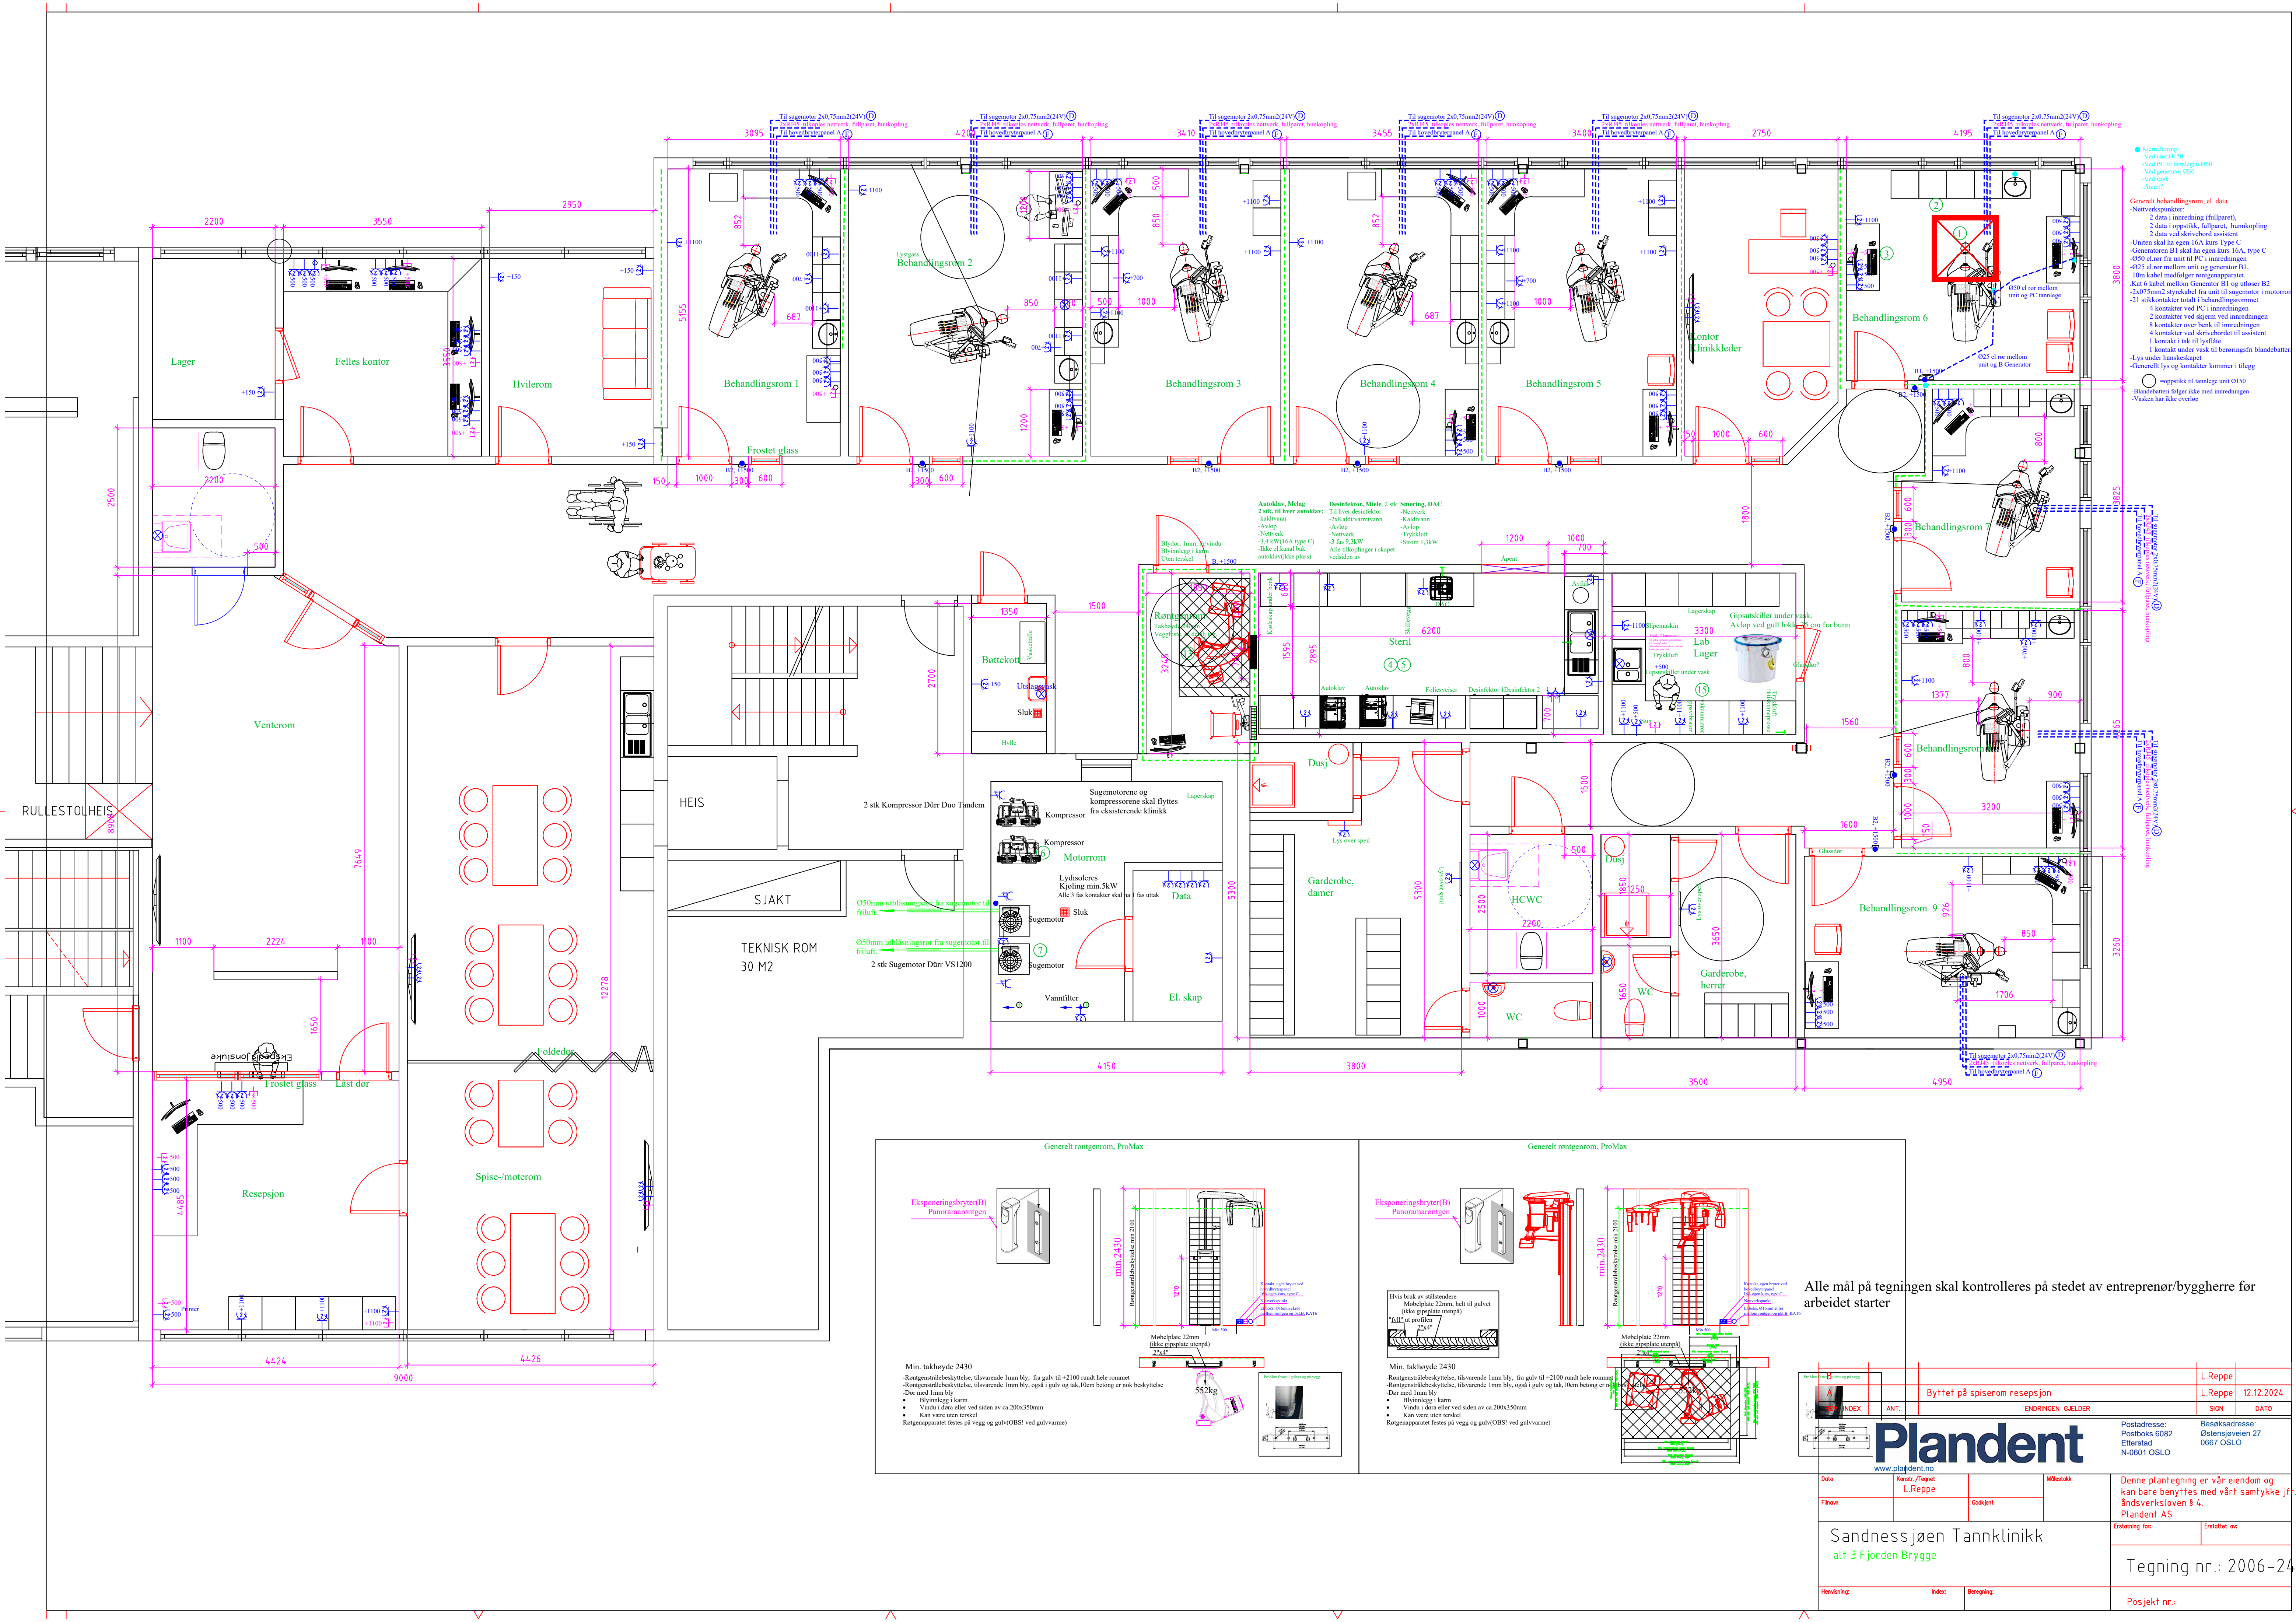

- Kjøleshering
- Ved ant 0150
- Ved generator 000
- Ved generator 030
- Ved vask
- Annet?
- Generelt behandlingsrom, el. data
- Netverkspunkter:
 - 2 data i innredning (fullparet).
 - 2 data ved skrivebord assistent.
 - Unien skal ha egen 16A kurs Type C
 - Generatoren B1 skal ha egen kurs 16A, type C
 - 050 el rør fra unit til PC i innredning
 - 025 el rør mellom unit og generator B1.
 - 10m kabel medfølger romisapparatet
 - Kat 6 kabel mellom Generator B1 og utløser B2
 - 2x075mm2 styrekabel fra unit til sugemotor i motorrom
 - 21 stikkontakter totalt i behandlingsrommet
 - 4 kontakter ved PC i innredning
 - 2 kontakter ved skjerm ved innredning
 - 8 kontakter over bensk til innredning
 - 4 kontakter ved skrivebord til assistent
 - 1 kontakt i tak til lysflase
 - 1 kontakt under vask til berøringsfri blandedbatter
 - Generelt lys og kontakter kommer i tillegg
- Oppstikk til tangle unit 0150
 - Blåndebatter følger ikke med innredning
 - Vasken har ikke overlop

Alle mål på tegningen skal kontrolleres på stedet av entreprenør/byggherre før arbeidet starter

Byttet på spiserom resepsjon		L.Reppe	12.12.2024
ENDRINGEN GJELDER		SIGN	DATO
Postadresse: Postboks 6082 Etterstad N-0601 OSLO		Besøksadresse: Østensjøveien 27 0667 OSLO	
www.plandent.no		Plandent AS	
Dato		Målestokk	
Finnon		Denne plantegning er vår eiendom og kan bare benyttes med vårt samtykke jfr. åndsverksloven § 4. Plandent AS	
Sandnessjøen Tannklinik		Ertatt for	
alt 3 Fjorden Brygge		Tegning nr.: 2006-24	
Henvilning:		Prosjekt nr.:	