H.O.H.

Veg 10000

PROFIL NR. 61,42 | 75 | 100 | 125 | 150 | 175 | 200 | 225 | 250 | 275 | 300 | 325 | 350 | 375 | 400 | 425 | 436,42

HOR.KURV. R=∞ | R=-270 | R=∞

BREDDEUTV.

TVERRFALL
— H.kj.b.k. 1,7% | 2,0% | 2,0% | 3,6%
--- V.kj.b.k. 2,3% | 4,3%

PROFIL H.	133,83	133,77	133,69	133,61	133,54	133,46	133,38	133,30	133,22	133,14	133,05	132,97	132,88	132,80	132,71	132,63	132,54	132,45	132,37	132,28	132,20	132,11	132,03	131,94	131,89
TERRENG H.			133,68		133,53		133,37	133,30	133,21	133,13	133,04	132,96	132,88	132,79	132,71	132,62	132,53	132,43	132,34	132,27	132,19	132,10	132,02	131,94	

OVERBYGN.T. 73CM

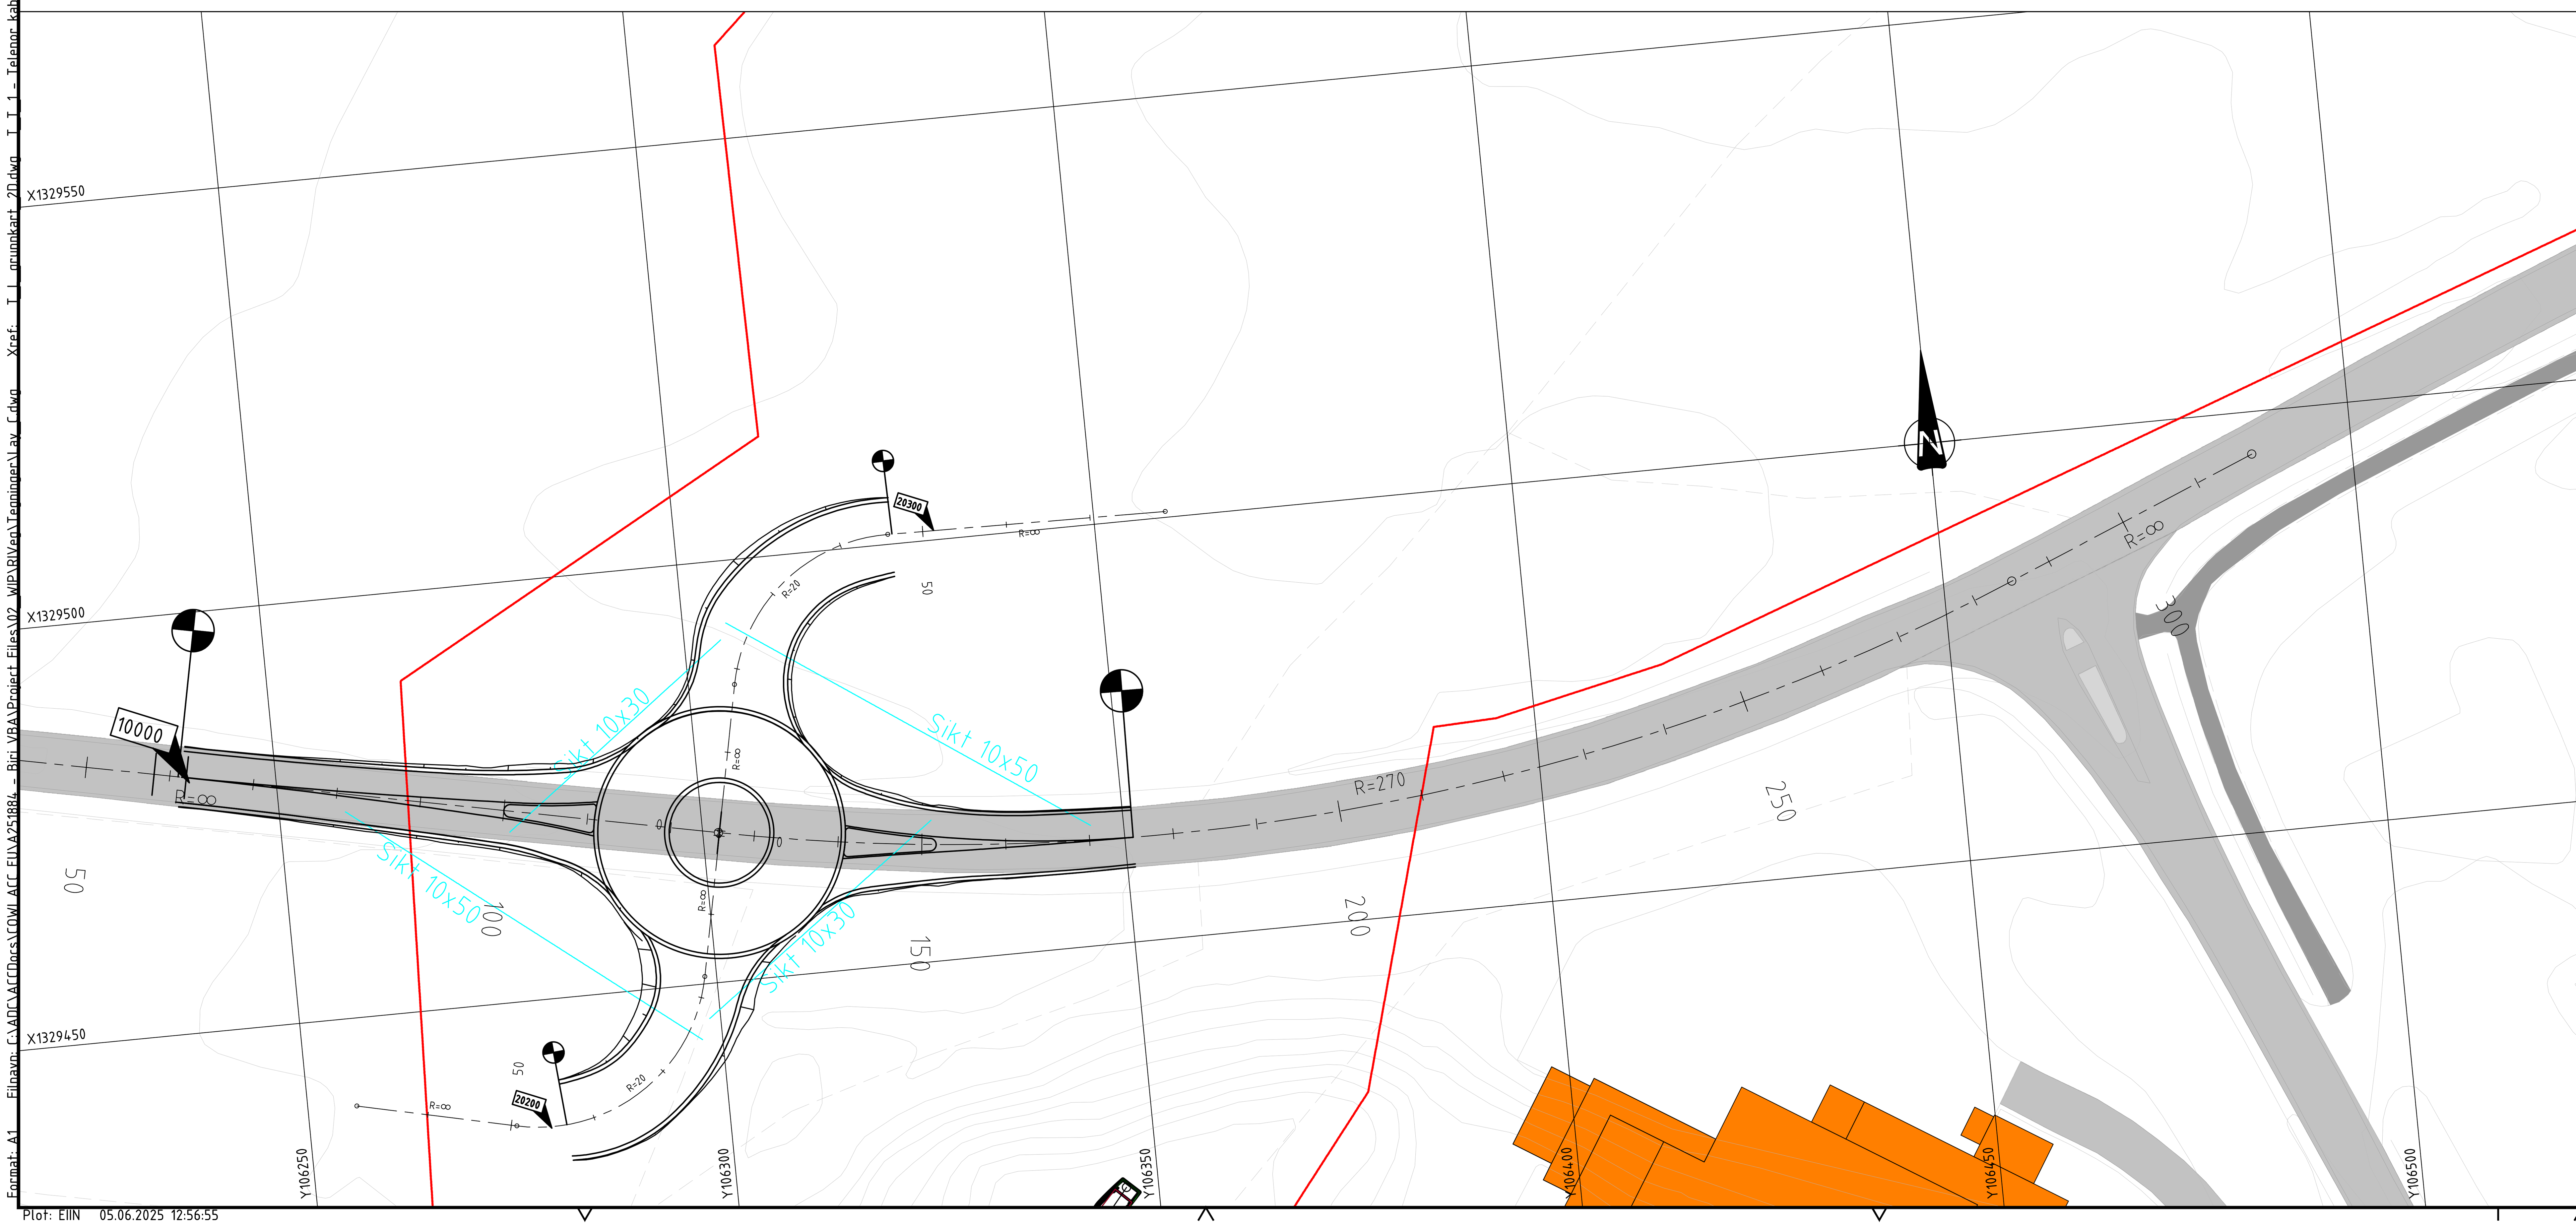

TEGNFORKLARING

Reguleringsgrense
Nordpil
Parsellgrense
Terrengoverflate

Rev.	Dato	Revideringen gjelder	Nr.	Saksb.	Sidem.k.	Oppdr.a.

GJØVIK KOMMUNE

BIRI VBA
E3 LANDLEDNINGER

Plan og profil
Veg 10000 rundkjøring

Tegnet av: EIIN	Saksbehandler: EIIN
Sidemannskontr.: JOFO	Oppdragsansvarlig: LESM
Fag: RiVeg	Målestokk: A1: 1:500 (1:100)
Dato: 04.06.2025	
Oppdragsnr.: A251884	Status: Til gjennomsyn
Tegning nr.: H1-LAND-W-760-10-00-101	Rev.:

COWI

Plot: EIIN 05.06.2025 12:56:55