



Vannkum VK1
D=1600MM

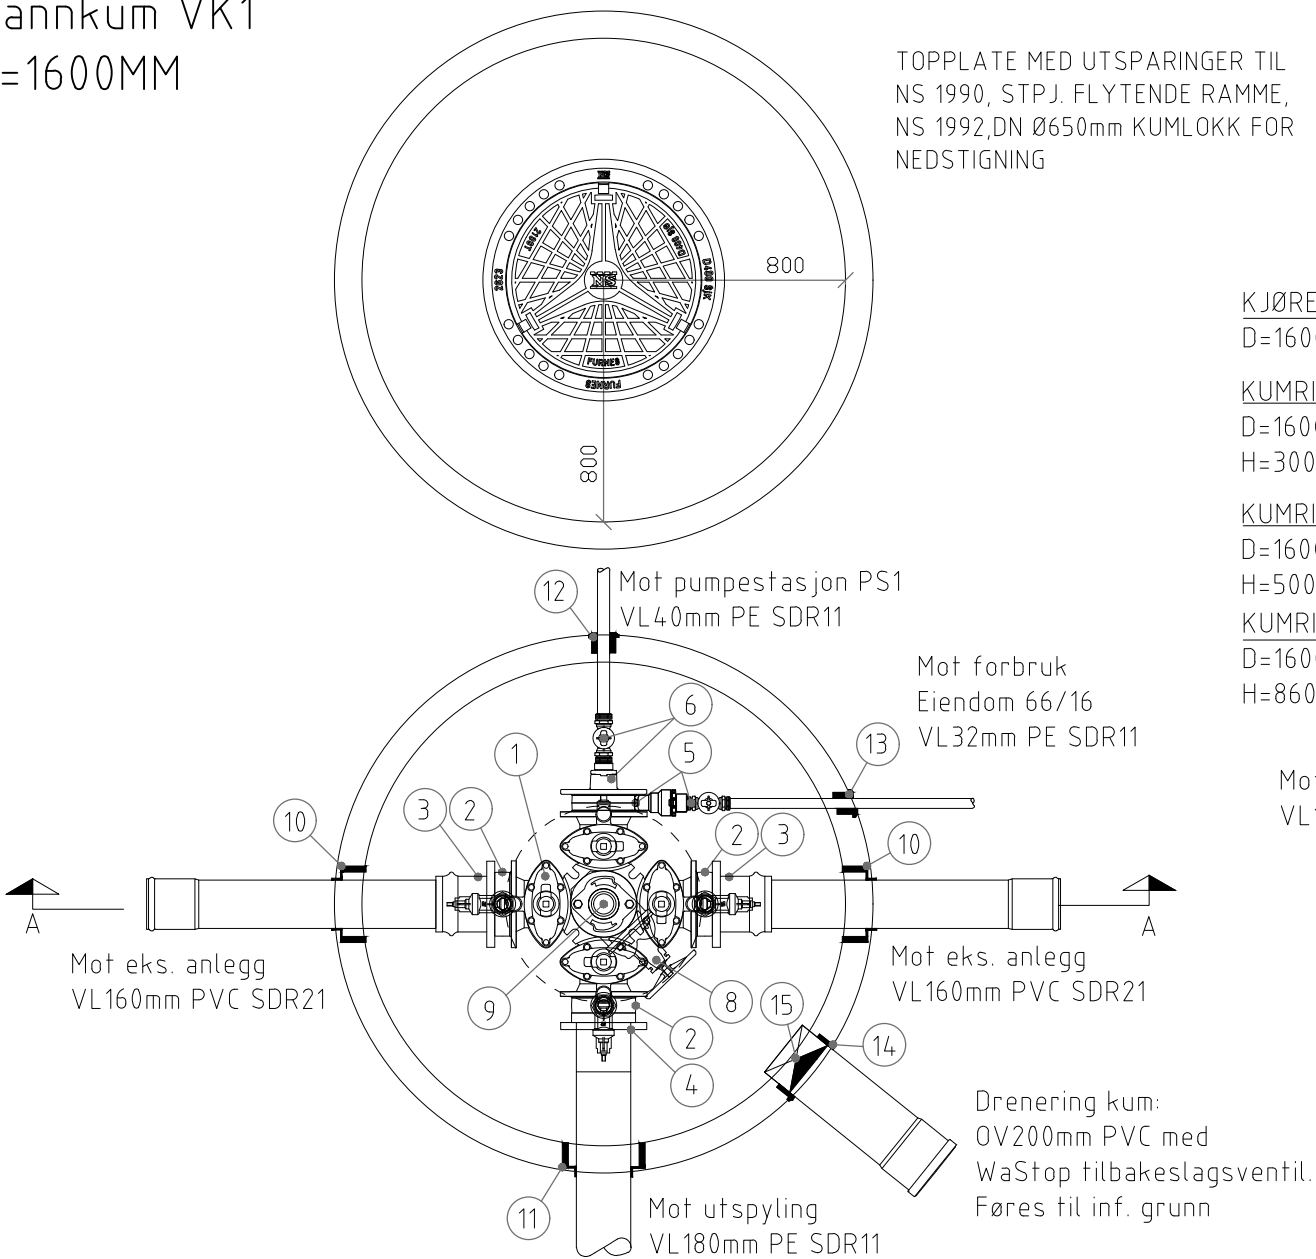

NS 1990 STPJ. FLYTENDE RAMME
NS 1992 LØKK, DIMENSJON: DN650 MM
MED PAKNING OG LÅS

JUSTERINGSRINGER FOR DN650 MM KUMLOKK
MAKS. HØYDE 300 MM
MIN. HØYDE 150 MM
INKLUDERT LÅSERINGER

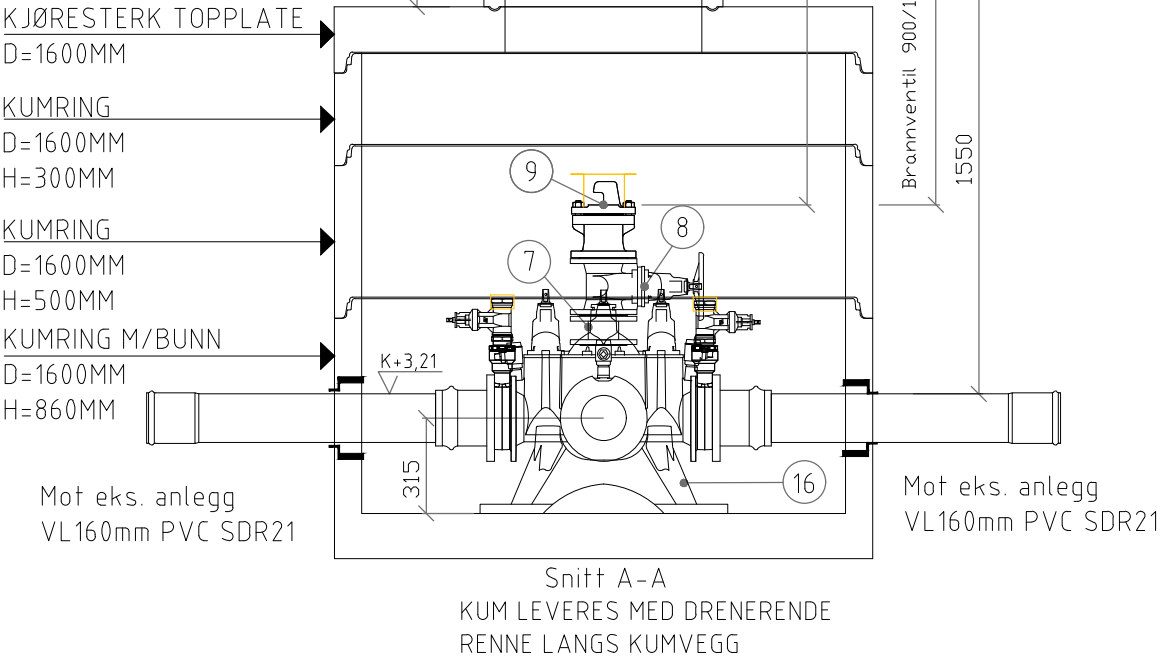

STYKKELISTE FOR RØRGODS TIL VANNLEDNING I KUM VK1


Pos	Beskrivelse	Fabrikat	Art. Nr.	Dim	Ant	Anmerkning
1	Ventilkryss m pluggede serviceventiler	Esco	S-2350 el. tilsvarende	150	1	Leveres med brannventilavstikker
2	Mellomring med bajonett løsning og kran	Esco	S-1440 el. tilsvarende	150	3	Med montert DN50mm service kran
3	Flensemuffe for PVC trykkrør	Esco	S-8282 el. tilsvarende	150	2	For VL160mm PVC SDR21
4	Krage og løslens for PE-ledning			150/180	1	For VL180mm PE SDR11
5	Mellomring med bajonett løsning og kran	Esco	S-1440 el. tilsvarende	150	1	Med DN25mm bakkekrane for VL32PE
6	Blindflens med utfak og bajonettløsning	Esco	S-9660-2 el. tilsvarende	150	1	Med DN32mm bakkekrane for VL40PE
7	Flenserør	Esco	S-9669 el. tilsvarende	100	1	L=100mm, tilpasses høyde brannventil
8	Sluseventil	Esco	S-1140 el. tilsvarende	100	1	Leveres med ratt
9	Brannventilpakke	Esco	S-0911 el. tilsvarende	100	1	Komplett med hette og sikring
10	Kumgjennomføring	Trelleborg	F-911 el. tilsvarende	160	2	For VL160mm PVC SDR21
11	Kumgjennomføring	Trelleborg	F-911 el. tilsvarende	180	1	For VL180mm PE SDR11
12	Kumgjennomføring	Trelleborg	F-911 el. tilsvarende	40	1	For VL40mm PE SDR11
13	Kumgjennomføring	Trelleborg	F-911 el. tilsvarende	32	1	For VL32mm PE SDR11
14	Kumgjennomføring	Trelleborg	F-911 el. tilsvarende	200	1	For ØV200PVC, Drenering av kum
15	Tilbakeslagsventil	WaStop		200	1	Membranventil for Ø200mm PVC rør
16	Konsoll til forankring i kum for ventilkryss	Ulefos		150	1	"Bjønn", i.h.t. VA-miljøblad nr.112

På brannventilavstikker monteres først sluseventil før brannventil monteres på toppen. Brannventilpakke skal leveres med isolert topp. Isolering utføres med frostsikringshette i plast type Esco S-0900-3 eller liknende

Avstand fra brannventil til overkant lokk skal være mellom 900 og 1200 mm. Dersom avstanden er større enn dette må det monteres flenserør for å løfte brannventilen.

Det skal monteres nøkkelfirkanter på alle ventiltopper. Untatt sluseventil på brannstender. Denne leveres med ratt.

Konsoll for montering og forankring av armatur i kum skal dimensjoneres etter styrkeklasse 15 tonn og være i tråd med krav i VA-miljøblad nr. 112.

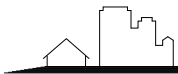A	17.03.2026	For godkjenning	AB	AB	
Rev	Dato	Beskrivelse	tegn	kont	godkj
Tysnes kommune			Målestokk	1:50 A3	
Heningen - Gnr66/Bnr27 m.fl.			Dato	17.03.26	
			Tegnet av	RG	
Kumskjema - Vannkum VK1			Fagkontroll	ABJ	
			Godkjent av		
Tegningsstatus			For godkjenning		
			SAK NR.		
 BYGGADMINISTRASJON Harald Bjørndal a.s. PROSJEKTADMINISTRASJON-REGULERING-KOMMUNALTEKNISK PLANLEGGING 5640 EIKELANDSOSEN TLF 56581130 E-post: post@byggadmin.no			TEGN.NR.		H41
			REV. NR		A