



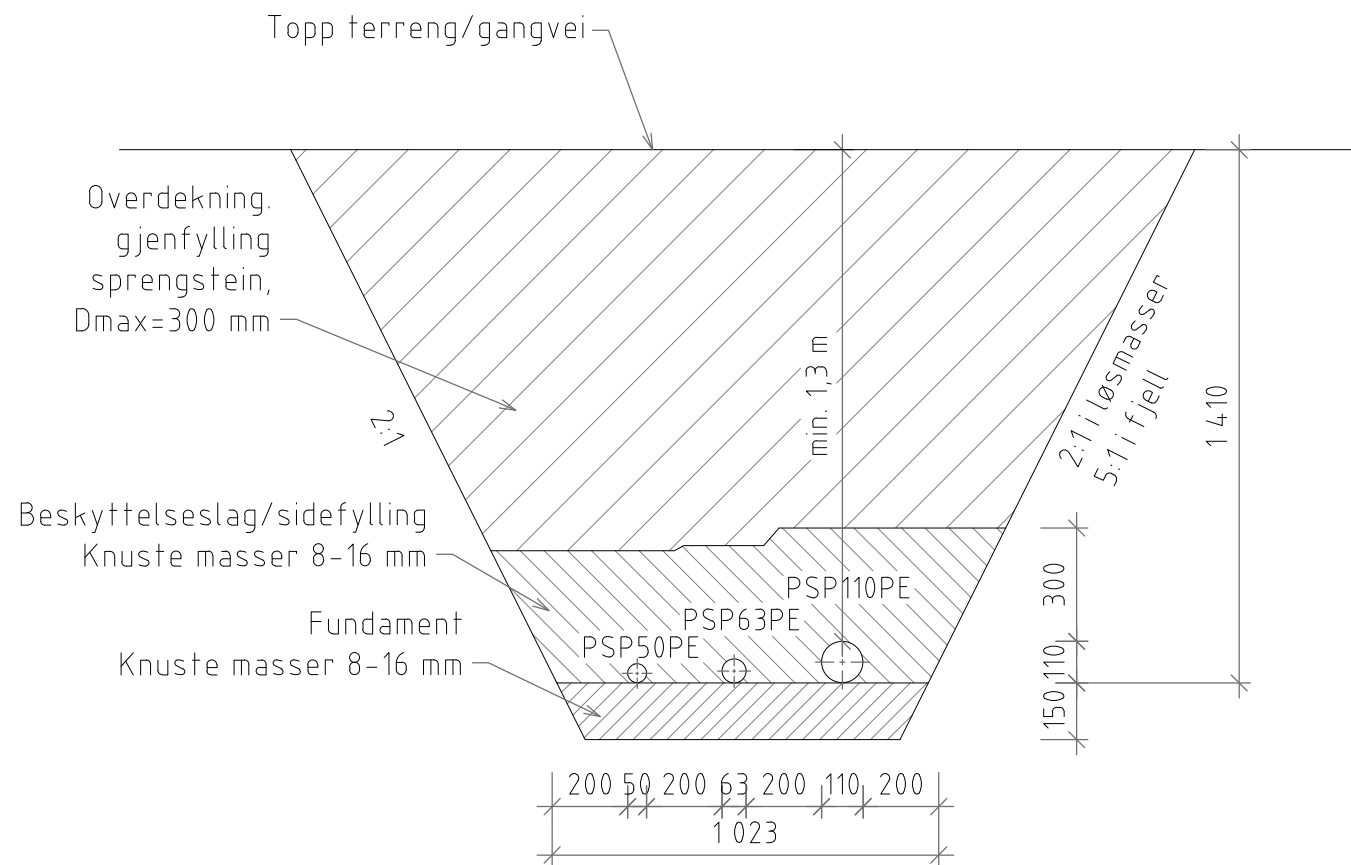

Grøftetverrsnitt
PSP50PE-P/PSP63PE-P/PSP110PE-K

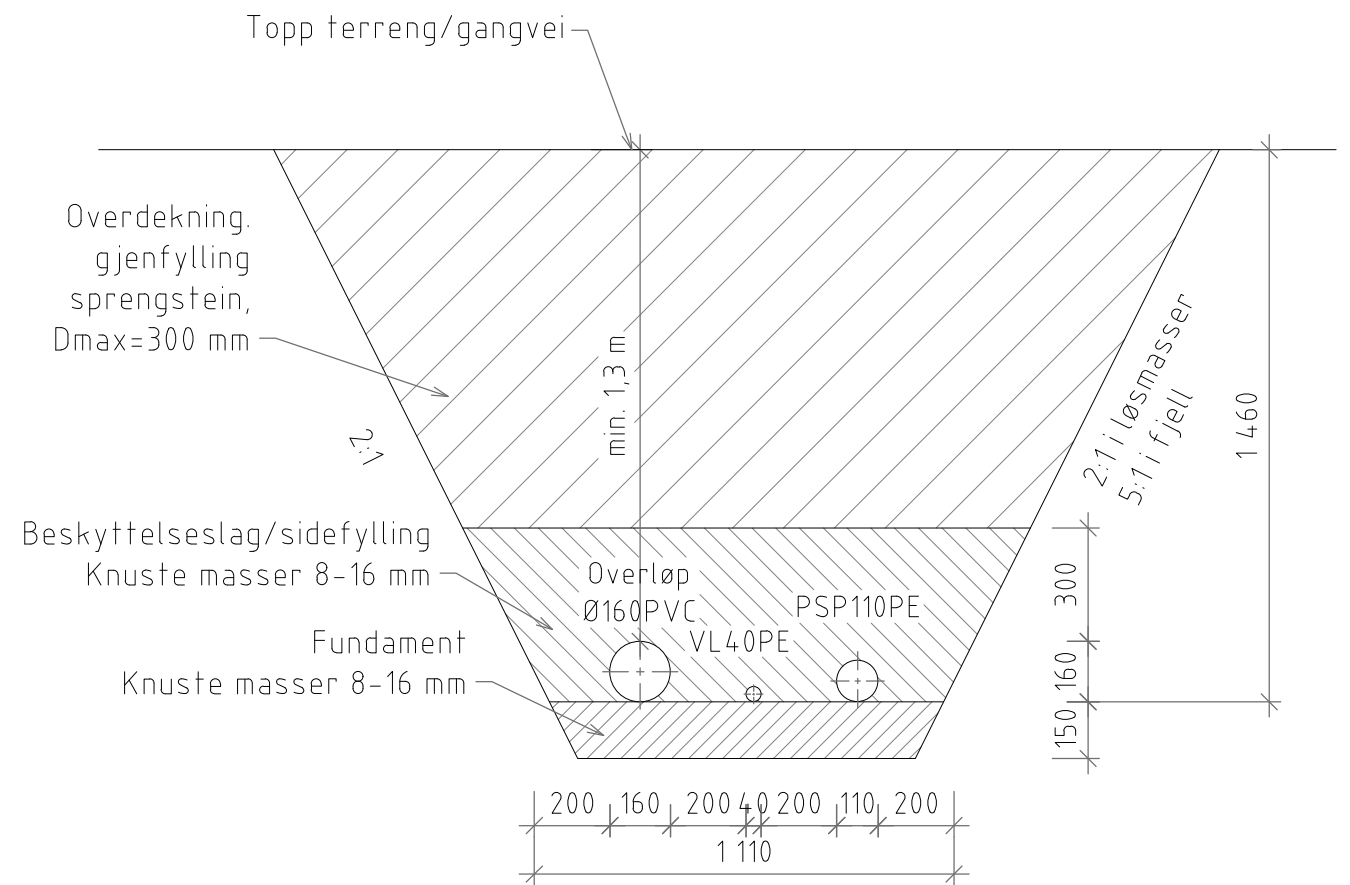

Grøftetverrsnitt
Nødoverløp 160PVC-K/VL40PE SDR11-K/PSP110PE-K

Merk! Alle grøfter skal bygges ihht.
VA/Miljø-blad nr. 5, "Grøfteutførelse fleksible rør" og
VA/Miljø-blad nr. 6, "Grøfteutførelse stive rør".

B	18.03.2026	Tilbudstegning	RG	ABj	
A	19.09.2024	For godkjenning	RG	ABj	
Revisjon	Dato	Beskrivelse	Utarbeidet	Fagkontroll	Godkjent
Tysnes kommune					
Heningen - Gnr66/Bnr27,m.fl.			Målestokk	1:20	A3
VA-plan			Dato	18.08.24	
Detalj grøftesnitt			Tegnet av	RG	
PSP50 PE SDR11-PSP63 PE SDR11-PSP110PE SDR11			Fagkontroll	ABj	
Overløp 160PVC-VL40PE SDR11-PSP110PE SDR11			Godkjent av		
Tegningsstatus			Tilbudstegning	SAK NR.	
 BYGGADMINISTRASJON Harald Børndal a.s. PROSJEKTADMINISTRASJON-REGULERING-KOMMUNALTEKNISK PLANLEGGING 5640 EIKELANDSOSEN TLF 56581130 E-post: post@byggadmin.no			TEGN.NR.	H51	
			REV. NR	B	