
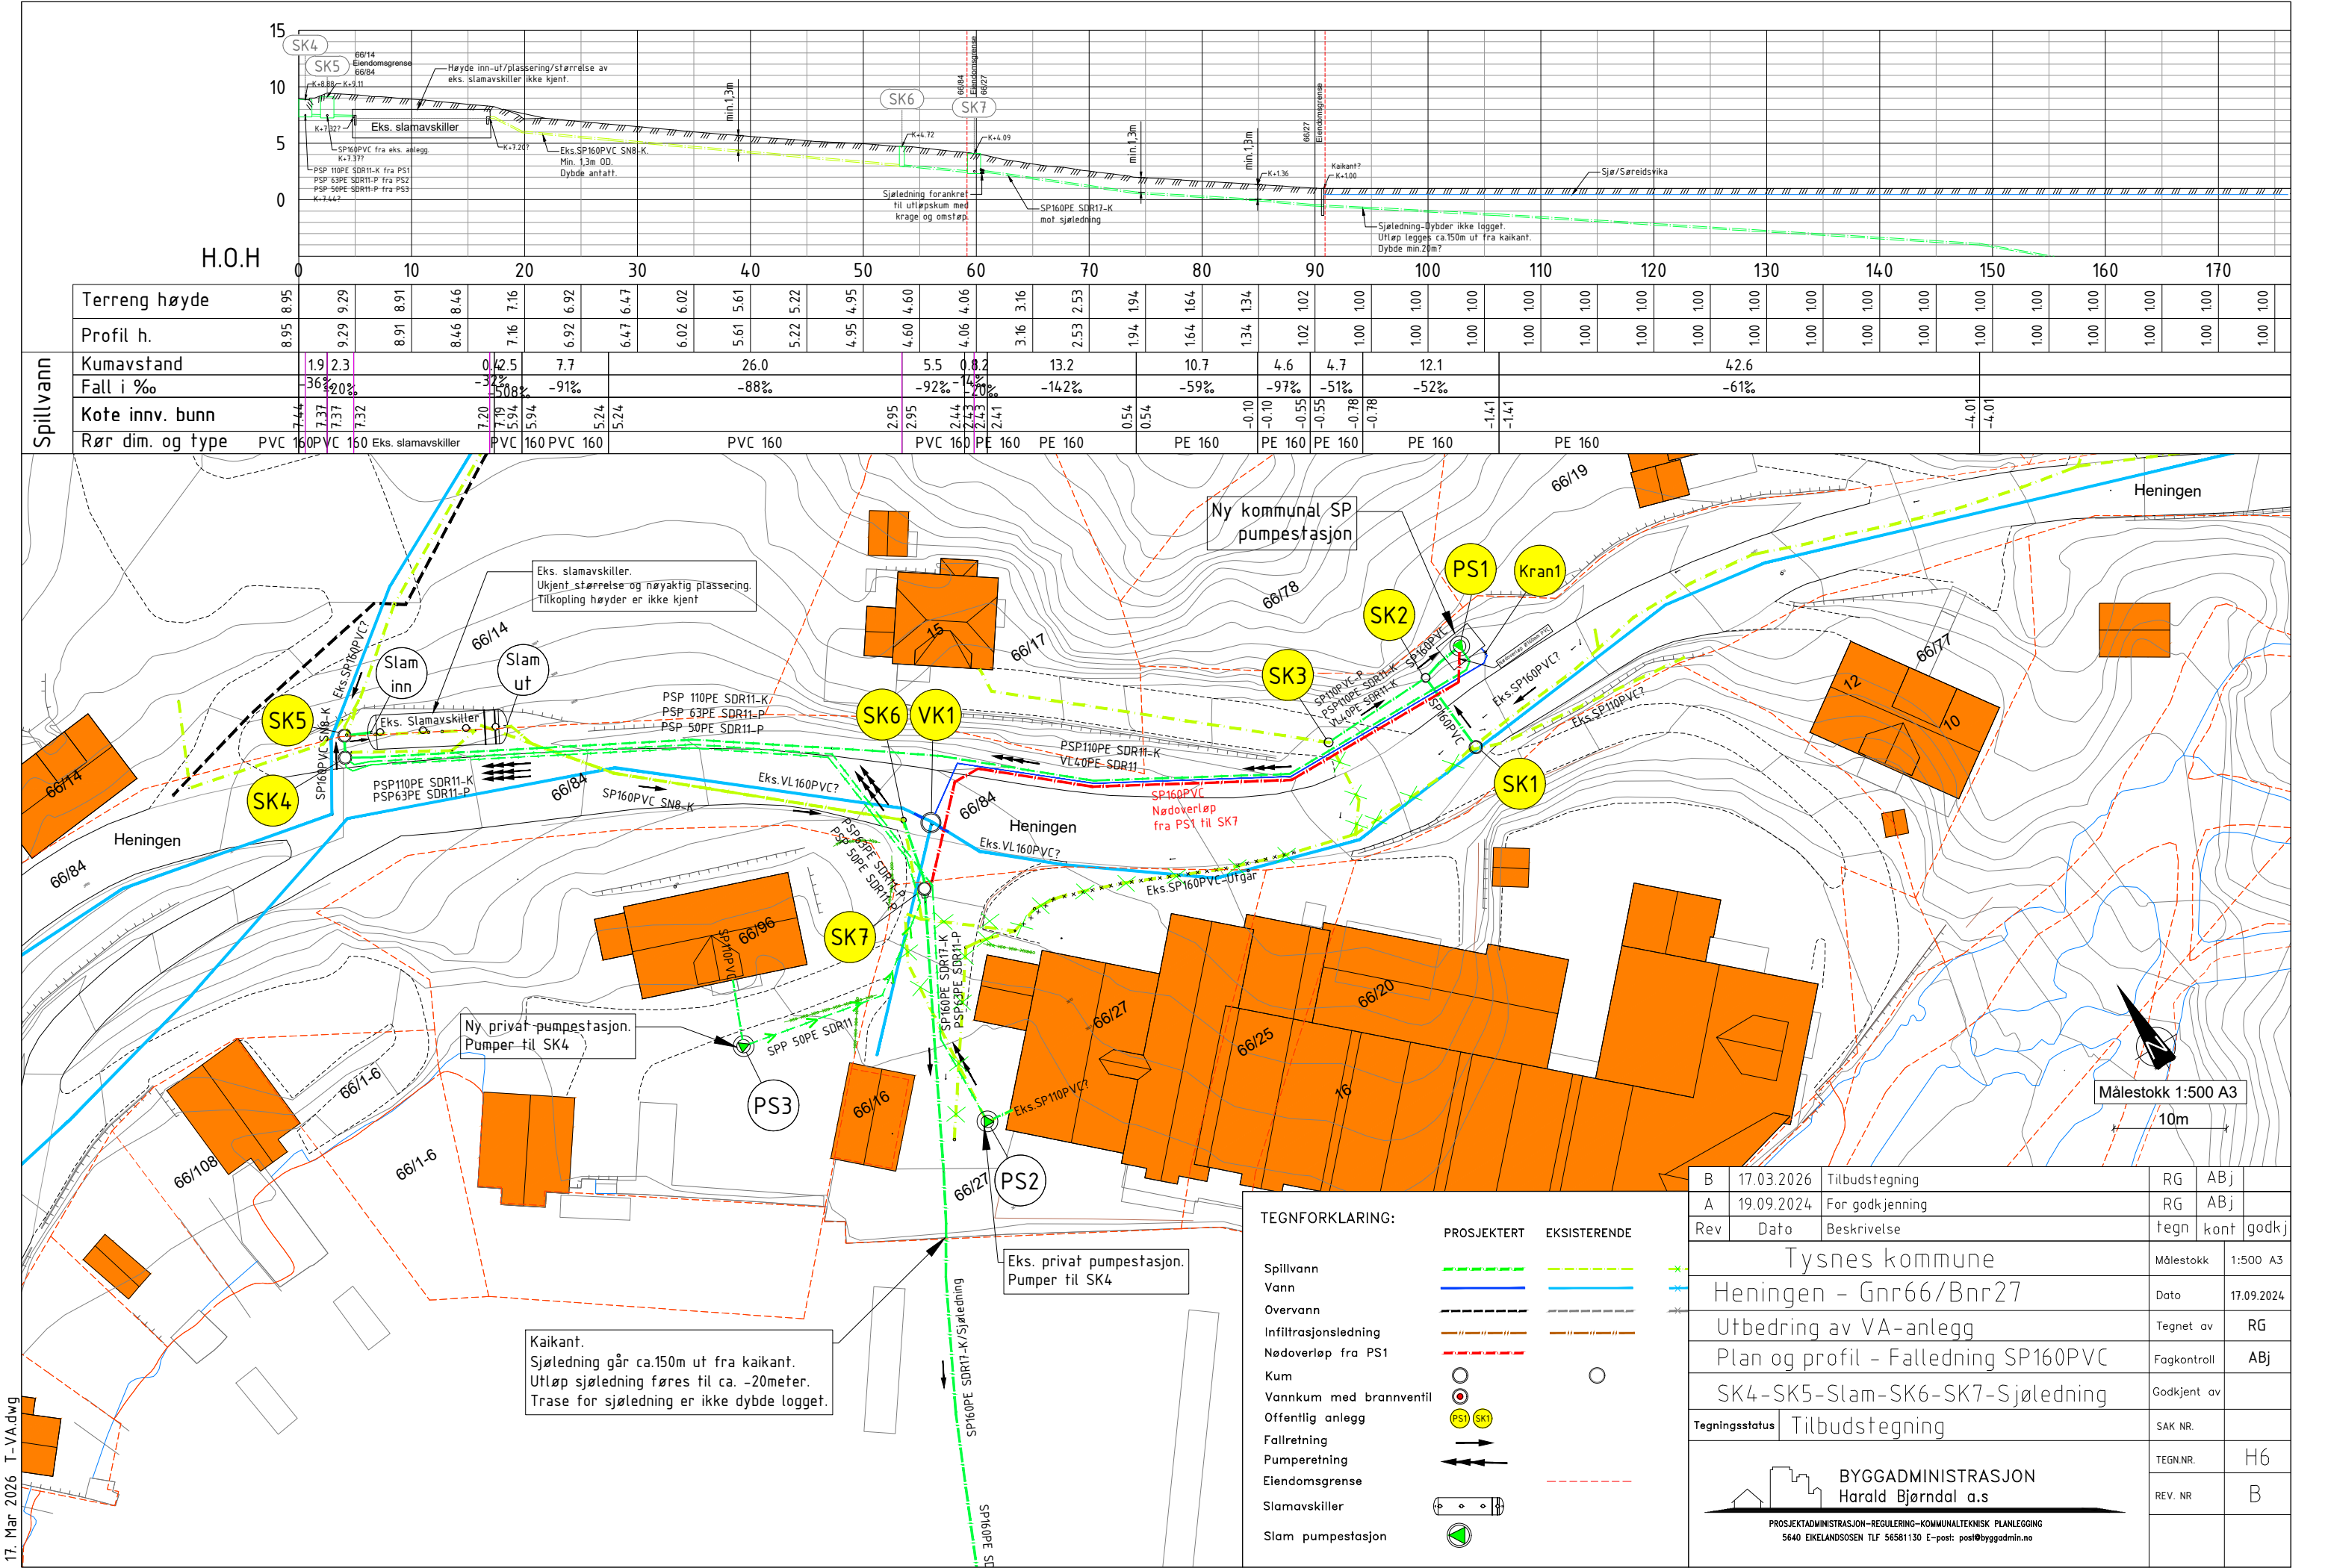


17. Mar 2026 T-VA.dwg

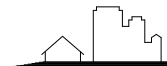

| TEGNFORKLARING:         |  | PROSJEKTERT | EKSISTERENDE |
|-------------------------|--|-------------|--------------|
| Spillvann               |  |             |              |
| Vann                    |  |             |              |
| Overvann                |  |             |              |
| Infiltrasjonsledning    |  |             |              |
| Nødoverløp fra PS1      |  |             |              |
| Kum                     |  |             |              |
| Vannkum med brannventil |  |             |              |
| Offentlig anlegg        |  |             |              |
| Fallretning             |  |             |              |
| Pumperetning            |  |             |              |
| Eiendomsgrense          |  |             |              |
| Slamavskiller           |  |             |              |
| Slam pumpestasjon       |  |             |              |

|   |            |                 |   |            |       |
|---|------------|-----------------|---|------------|-------|
| B   | 17.03.2026 | Tilbudstegning  | RG   | ABj        |       |
| A   | 19.09.2024 | For godkjenning | RG   | ABj        |       |
| Rev   | Dato       | Beskrivelse     | tegn   | kont       | godkj |
| Tysnes kommune   |            |                 | Målestokk   | 1:500 A3   |       |
| Heningen - Gnr66/Bnr27   |            |                 | Dato   | 17.09.2024 |       |
| Utbedring av VA-anlegg   |            |                 | Tegnet av   | RG         |       |
| Plan og profil - Falledning SP160PVC   |            |                 | Fagkontroll   | ABj        |       |
| SK4-SK5-Slam-SK6-SK7-Sjøledning   |            |                 | Godkjent av   |            |       |
| Tegningsstatus   |            | Tilbudstegning  | SAK NR.   |            |       |
|  <div>BYGGADMINISTRASJON<br/>Harald Bjørndal a.s</div> |            |                 | TEGN.NR.   | H6         |       |
|   |            |                 | REV. NR   | B          |       |
|   |            |                 | PROSJEKTADMINISTRASJON-REGULERING-KOMMUNALTEKNISK PLANLEGGING<br>5640 EIKELANDSOSEN TLF 56581130 E-post: post@byggadmin.no |            |       |