



Overbygning

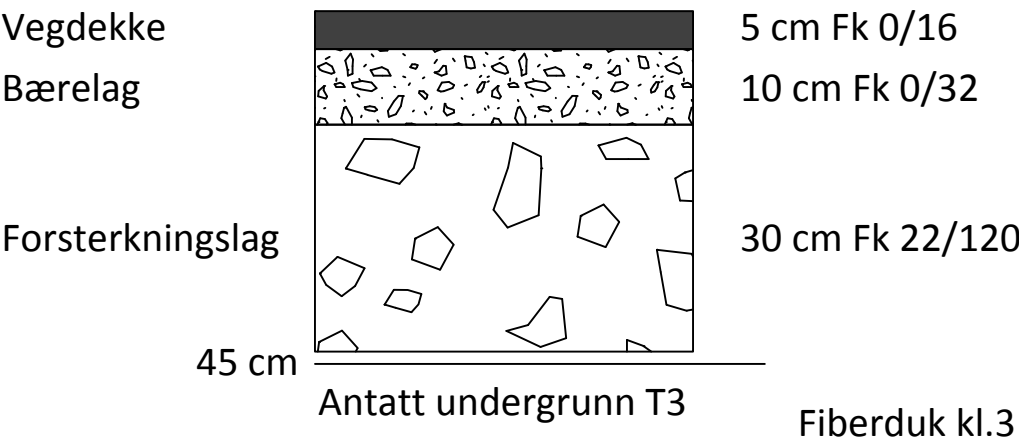


1:10

Veg

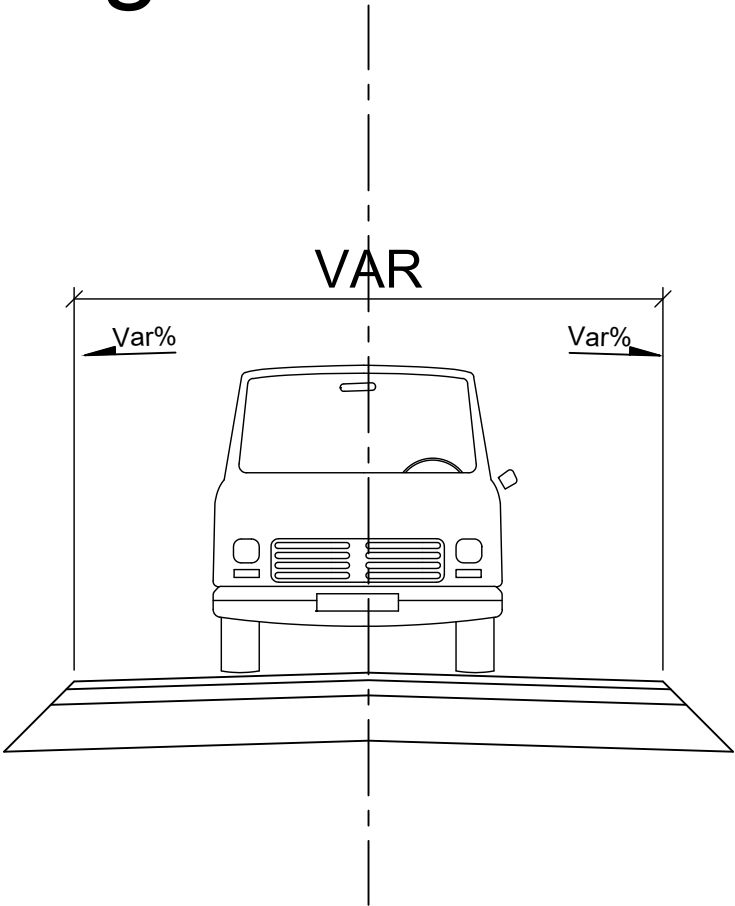

1:50

F01	2026-05-12	For anskaffelse	PetTho	JoKvi	FrMKo
Rev.	Dato	Beskrivelse	Utarbeidet	Fagkontroll	Godkjent
Dette dokumentet er utarbeidet av Norconsult AS som del av det oppdraget som fremgår nedenfor. Opphavsretten tilhører Norconsult AS. Dokumentet må bare benyttes til det formål som oppdragsavtalen beskriver, og må ikke kopieres eller gjøres tilgjengelig på annen måte eller i større utstrekning enn formålet tilsier.					
SØNDRE LAND KOMMUNE				Målestokk (gjelder A3) Se tegn.	
NYTT VA-ANLEGG PÅ FALL					
Vegoverbygning					
Norconsult 		Oppdragsnummer	Tegningsnummer		Revisjon
		52105713	F001		F01