


FORKLARINGER

- Eks. vannledning
- Eks. spillvannsledning
- Eks. overvannsledning
- Eks. avløp felles
- Eks. VA-kum
- Eks. sluk
- Eks. slamavskiller
- Eks. Etna nett lavspent jord-/luftkabel
- Eks. Etna nett høyspent jord-/luftkabel
- Eks. Fiberkabel jordkabel
- Eks. Telenor kabel jord-/luftkabel
- Eiendomsgrenser
- Prosj. vannledning
- Prosj. spillvannsledning
- Prosj. pumpe spillvannsledning
- Prosj. overvannsledning
- Prosj. overvann/ plastring
- Prosj. pumpestasjon
- Prosj. kum
- Prosj. sandfangsluk
- Prosj. avskjærende overvannsgrøft
- Privat stikkledning
- Prosj. innstikkskum

PROSJEKTERTE NESTE FASE

- Prosj. vannledning
- Prosj. spillvannsledning
- Prosj. pumpe spillvannsledning
- Prosj. overvannsledning
- Prosj. pumpestasjon
- Prosj. kum
- Prosj. sandfangsluk
- Kote 250, Statisk trykk er 3,4 bar

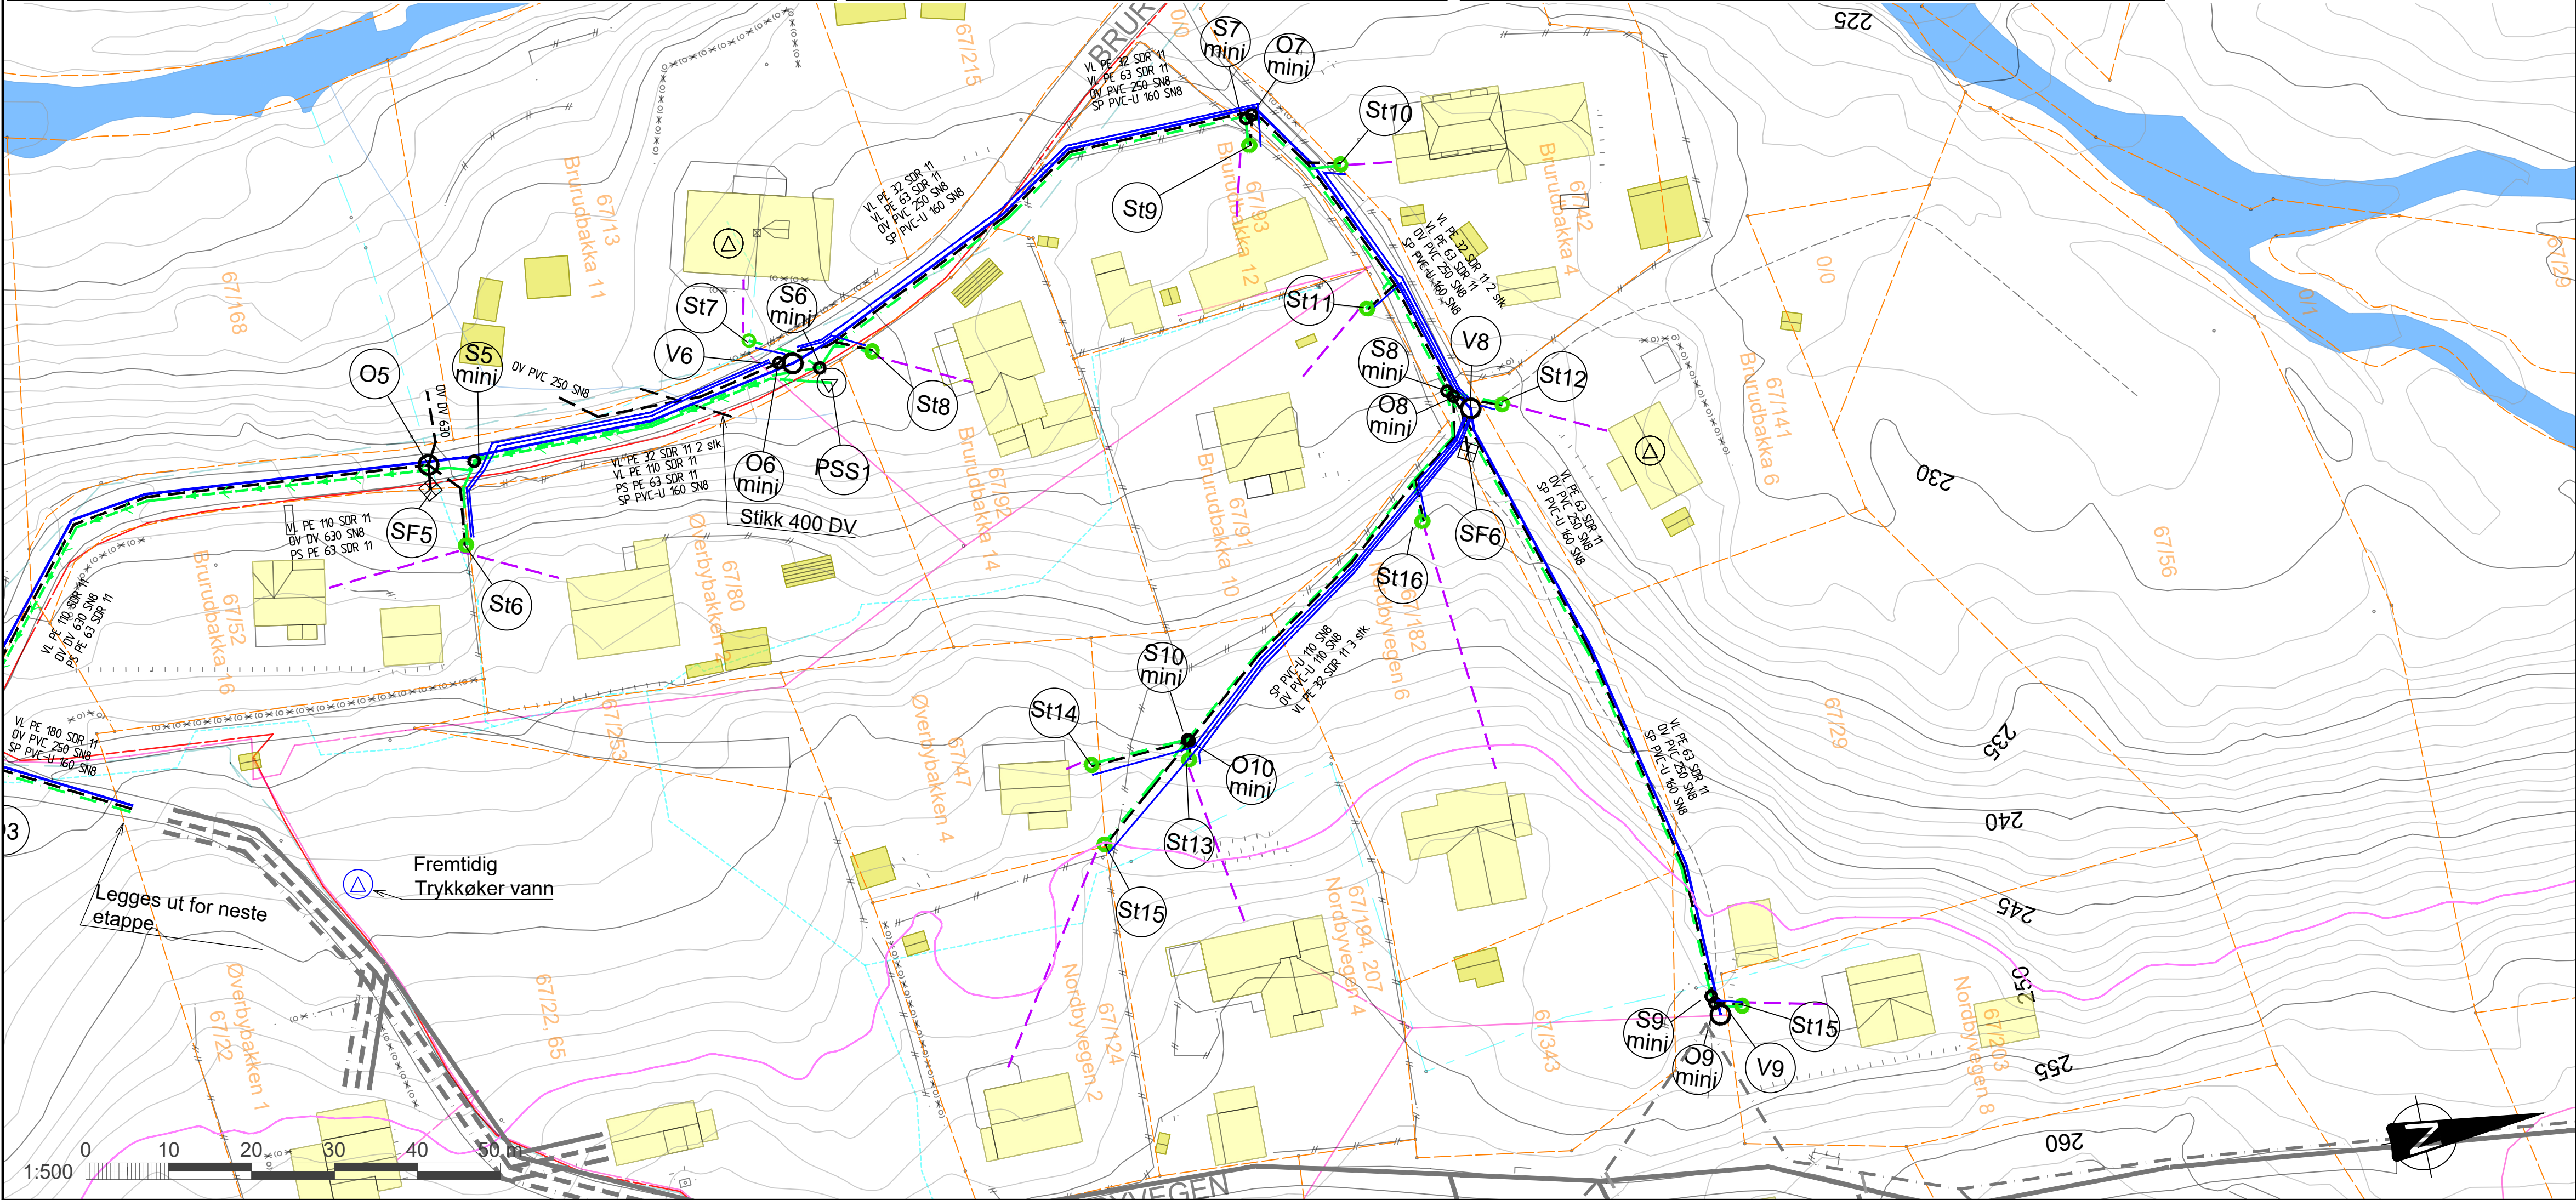

Tegningsnummer	Revisjon
H006	F01

HENVISNINGER

- Ved retningsforandring på selvfall uten kumpunkt skal det ikke benyttes større enn 30 graders langbend.
- Stikkledninger føres innenfor tomtегrense med innstikkskummer iht Søndre land kommune. VL føres i grøft fra nærmeste vannkum.
- Ved helning over 20% skal det vurderes forankring på muffør. Det benyttes støpte forankringer på nedsiden av mufte på annehver rørlengde. Plastrør beskyttes med svartpapp mot betong.

FORELØPIG 2026-04-29

F01	2026-05-12	For anskaffelse	PetTho	FrMko	FrMko
Rev.	Dato	Beskrivelse	Utarbeidet	Fagkontroll	Godkjent

Dette dokumentet er utarbeidet av Norconsult AS som del av det oppdraget som fremgår nedenfor. Opphavsretten tilhører Norconsult AS. Dokumentet må bare benyttes til det formål som oppdragsavtalen beskriver, og må ikke kopieres eller gjøres tilgjengelig på annen måte eller i større utstrekning enn formålet tilsier.

SØNDRE LAND KOMMUNE

Målestokk (gjelder A1)
1:500/1:100(Vert)

NYTT VA-ANLEGG PÅ FALL
Plan og profil
K6 til K8, K8 til St 15 og K8 til K9

Norconsult	Oppdragsnummer	Tegningsnummer	Revisjon
52105713	H006	F01	