


X:\NOR\OPDRAG\ILLHAMMER\2105105713\BIMVA\_TIA\Kilay\_VA\_NY.dwg - PetTho - Plottet: 2026-05-12, 13:31:41 - LAYOUT = H007 - XREF = VA-modell - neste etappe T\_VA\_stikkedninger-vern, T\_VA\_kote-250\_tykkisene, T\_VA\_ernbanegrøft, T\_Ledningsstels2, T\_VA\_Grunnkart\_April\_2026, Eiv-Hatch\_august2021, Eksisterende\_kabler\_Telenor, Eksisterende\_kabler\_Ette-Nett, Eksisterende\_VA\_Grunnkart\_ny-utlegning\_Kodepasst

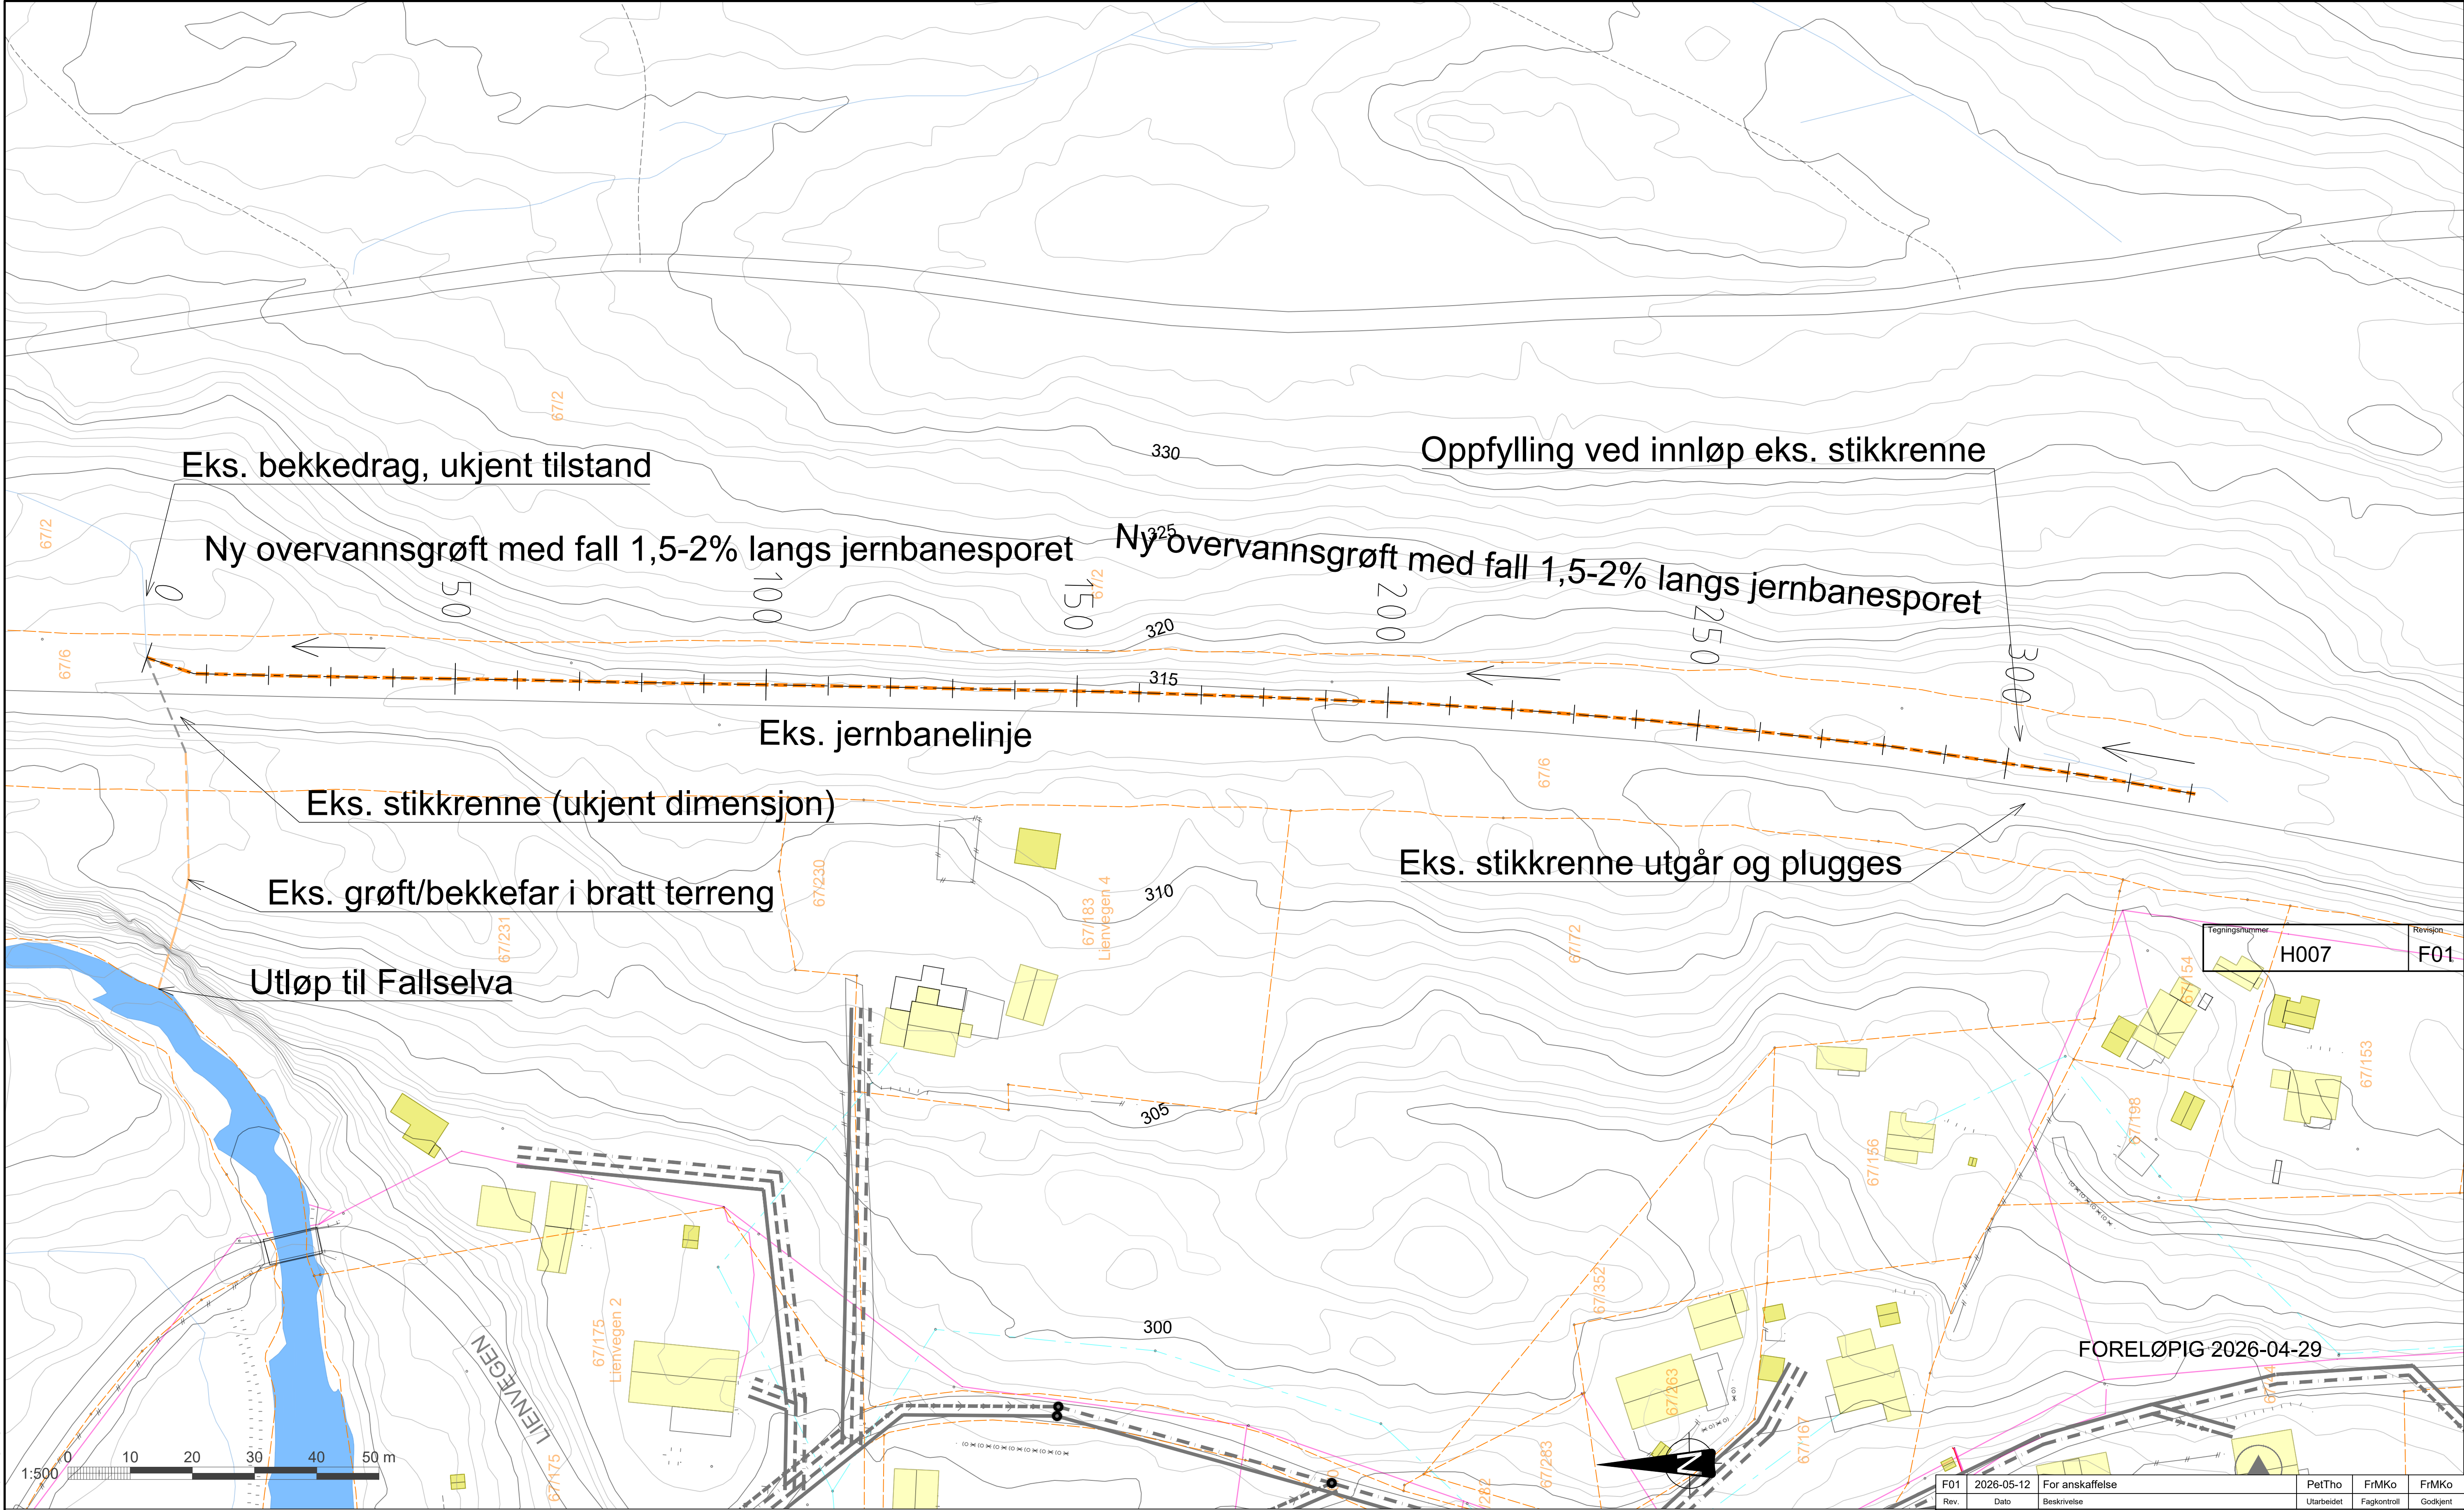


**FORKLARINGER**

- Jernbane
- Ny avskjærende grøft
- Eks stikkrenne
- Eks grøft

Eks stikkrenne gjennom jernbane og grøtetrase fra bane til elv, antas gjenbrukt. Avklares i samråd med byggherre.

Generelt grøftesnitt langs med jernbane, endelig utforming avklares i samråd med byggherre.

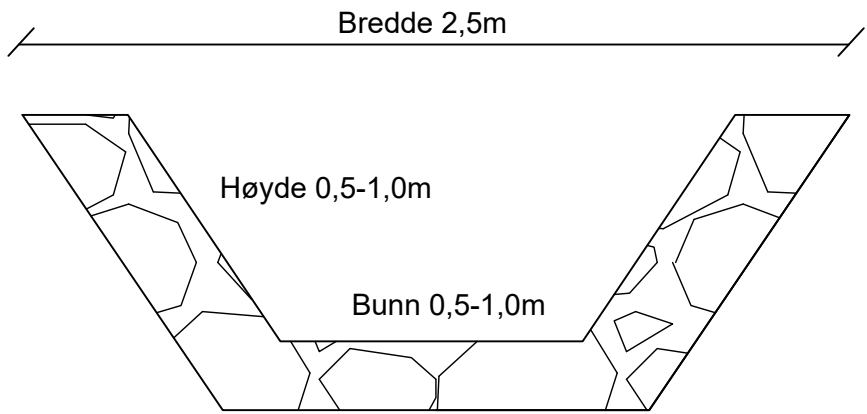

F01		2026-05-12	For anskaffelse	PetTho	FrMko	FrMko
Rev.	Dato	Beskrivelse	Utarbeidet	Fagkontroll	Godkjent	
Dette dokumentet er utarbeidet av Norconsult AS som del av det oppdraget som fremgår nedenfor. Opphavsretten tilhører Norconsult AS. Dokumentet må bare benyttes til det formål som oppdragsavtalen beskriver, og må ikke kopieres eller gjøres tilgjengelig på annen måte eller i større utstrekning enn formålet tilsier.						Målestokk (gjelder A1)
SØNDRE LAND KOMMUNE						1:500
NYTT VA-ANLEGG PÅ FALL						
Plan						
Avskjærende grøft langs jernbane						
Norconsult		Oppdragsnummer	Tegningsnummer	Revisjon		
		52105713	H007	F01		