


MERKNAD:

- MINSTE BØYERADIUS FOR PE-RØR SKAL VÆRE 60 x DN/OD (UTVENDIG DIAMETER). VED SKARPE AVVINKLINGER BENYTTES BEND.

- SE TEGNING H032 og H033 FOR KUMOPPBYGGING

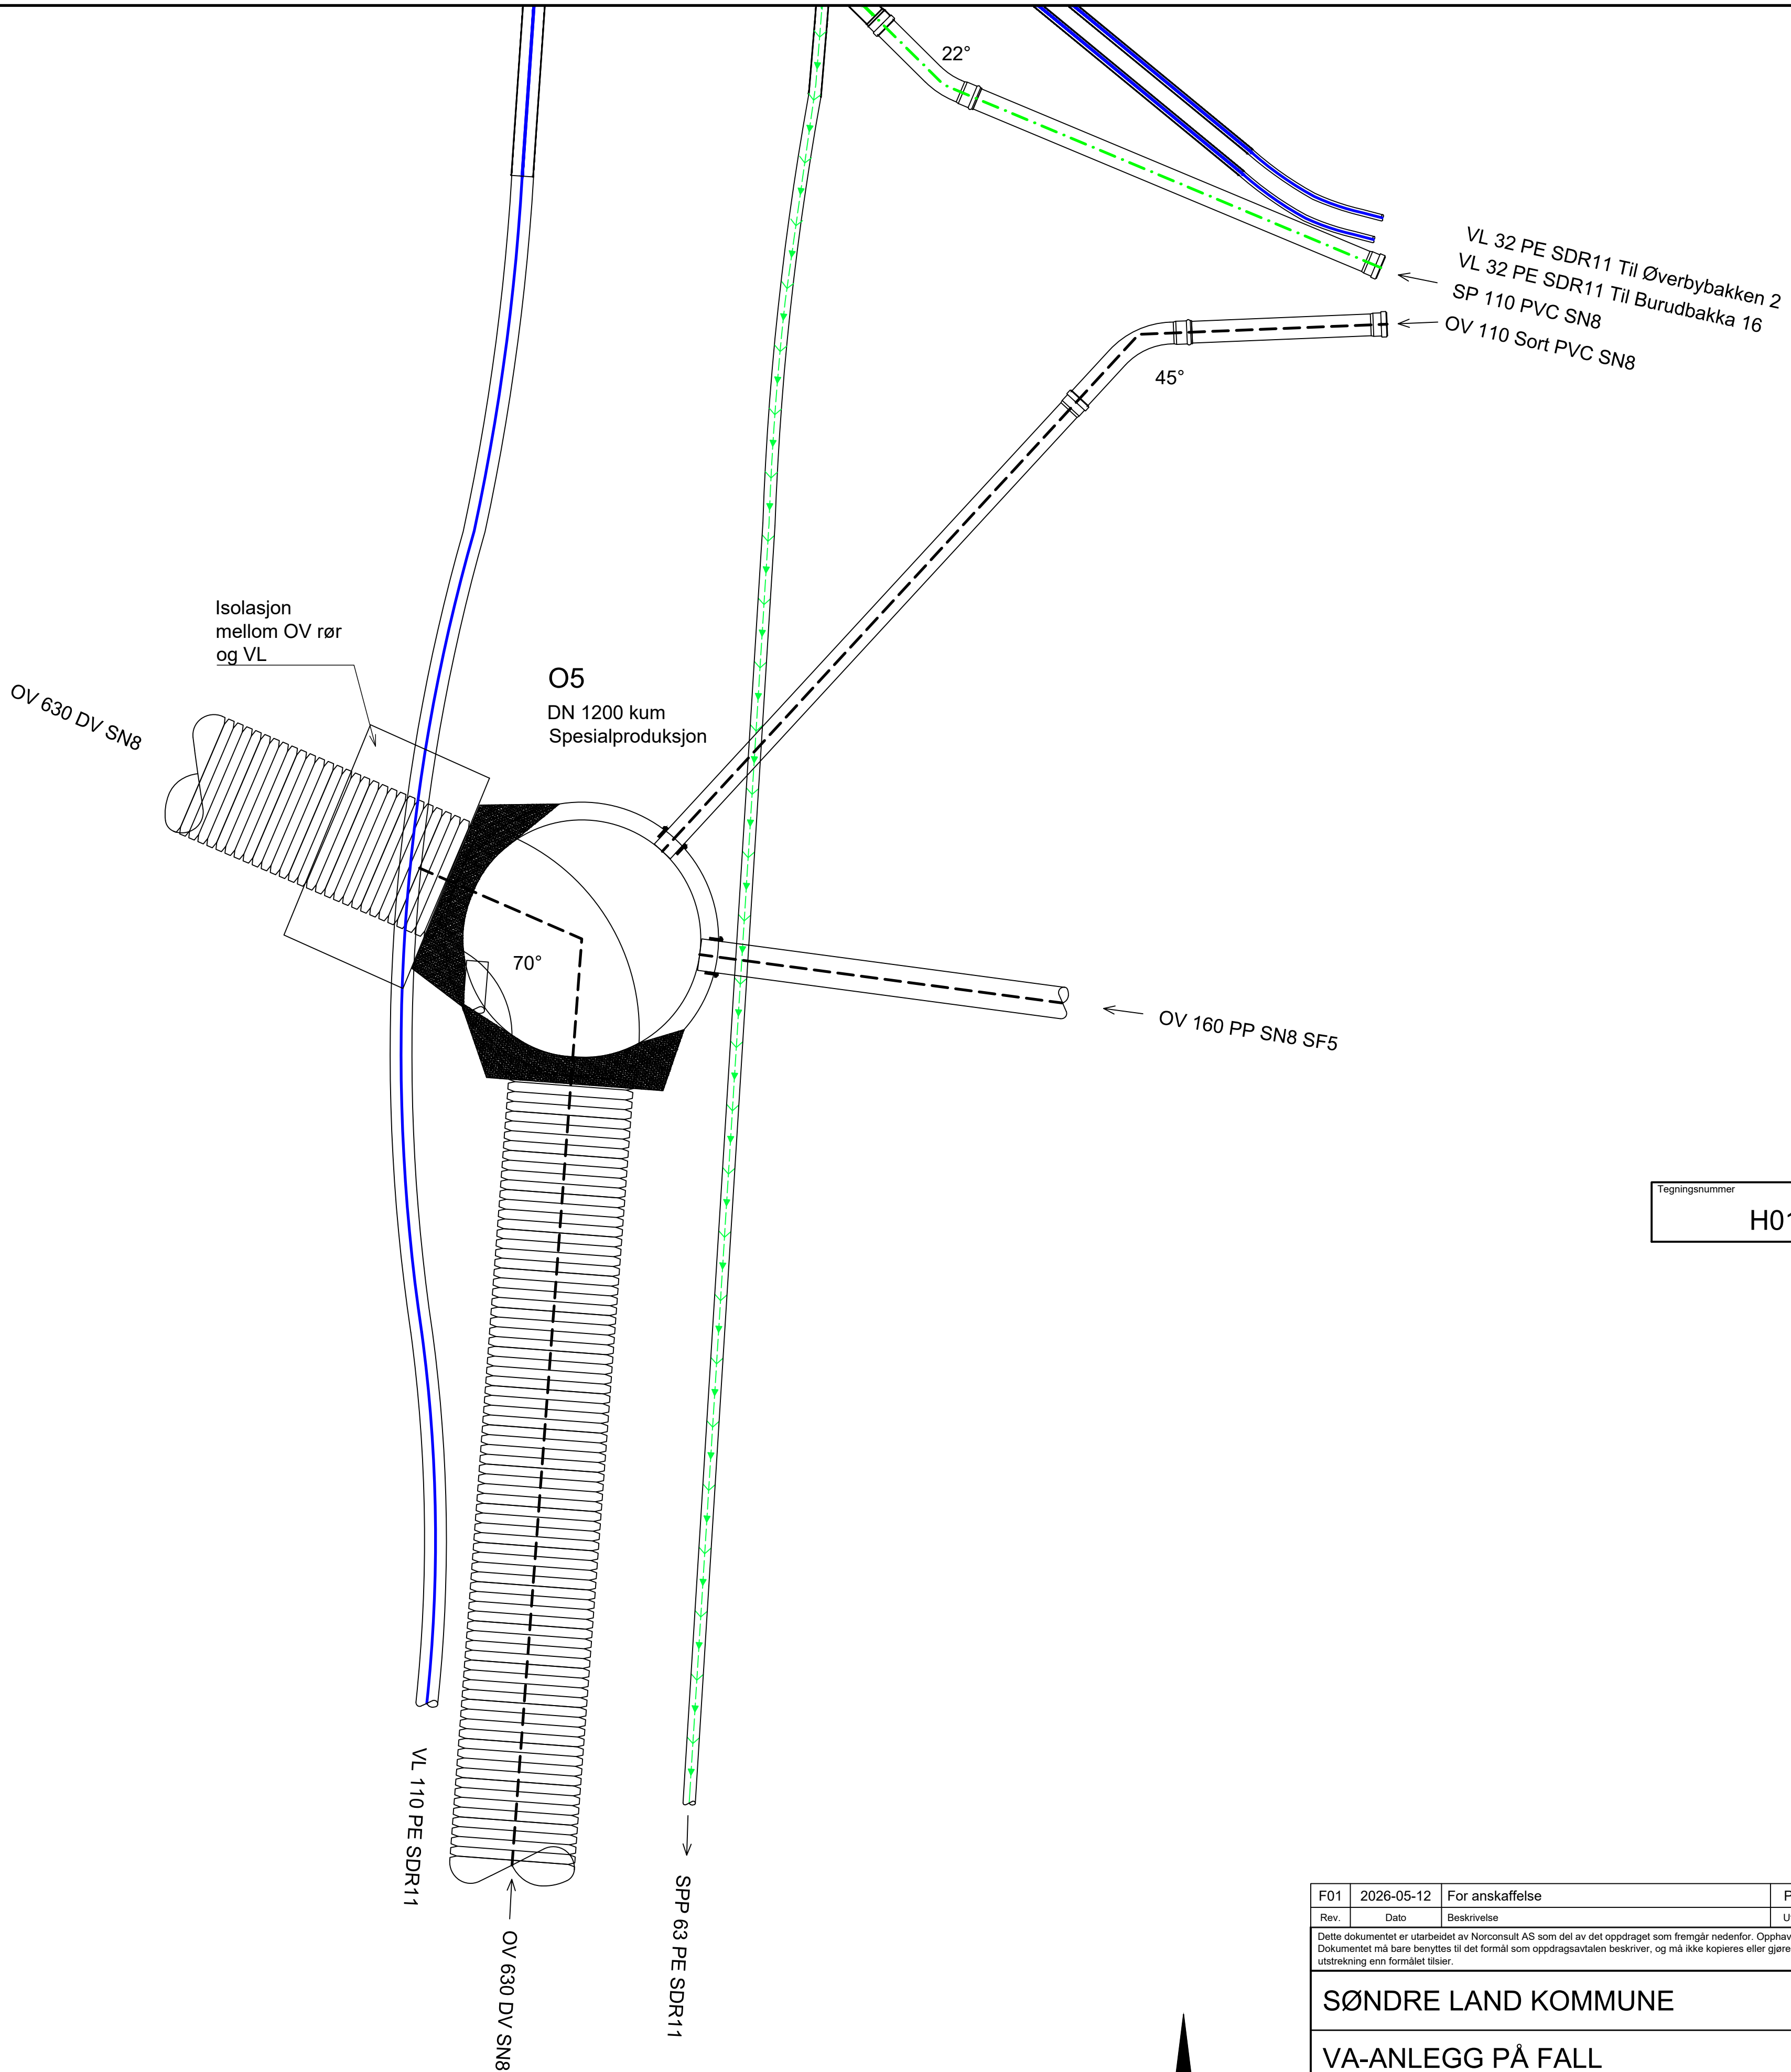

Tegningsnummer	Revisjon
H013	F01

F01	2026-05-12	For anskaffelse	PetTho	FrMKo	FrMKo
Rev.	Dato	Beskrivelse	Utarbeidet	Fagkontroll	Godkjent
Dette dokumentet er utarbeidet av Norconsult AS som del av det oppdraget som fremgår nedenfor. Opphavsretten tilhører Norconsult AS. Dokumentet må bare benyttes til det formål som oppdragsavtalen beskriver, og må ikke kopieres eller gjøres tilgjengelig på annen måte eller i større utstrekning enn formålet tilsier.					
SØNDRE LAND KOMMUNE					Målestokk (gjelder A1) 1:20
VA-ANLEGG PÅ FALL Kumtegnning O5					
Norconsult		Oppdragsnummer 52105713	Tegningsnummer H013	Revisjon F01	