


"X:\nor\opprodrag\Lillehammer\52105713\BIM\VA_TIA\KID\LAY_vannmaalerkum.dwg - PetTho - Plottet: 2026-05-12, 13:23:15 - LAYOUT = H041 - XREF = T:kunnskisse_vannmaaler, Eksisterende kabler_Etra-Nett, Grunnkart_April_2026"

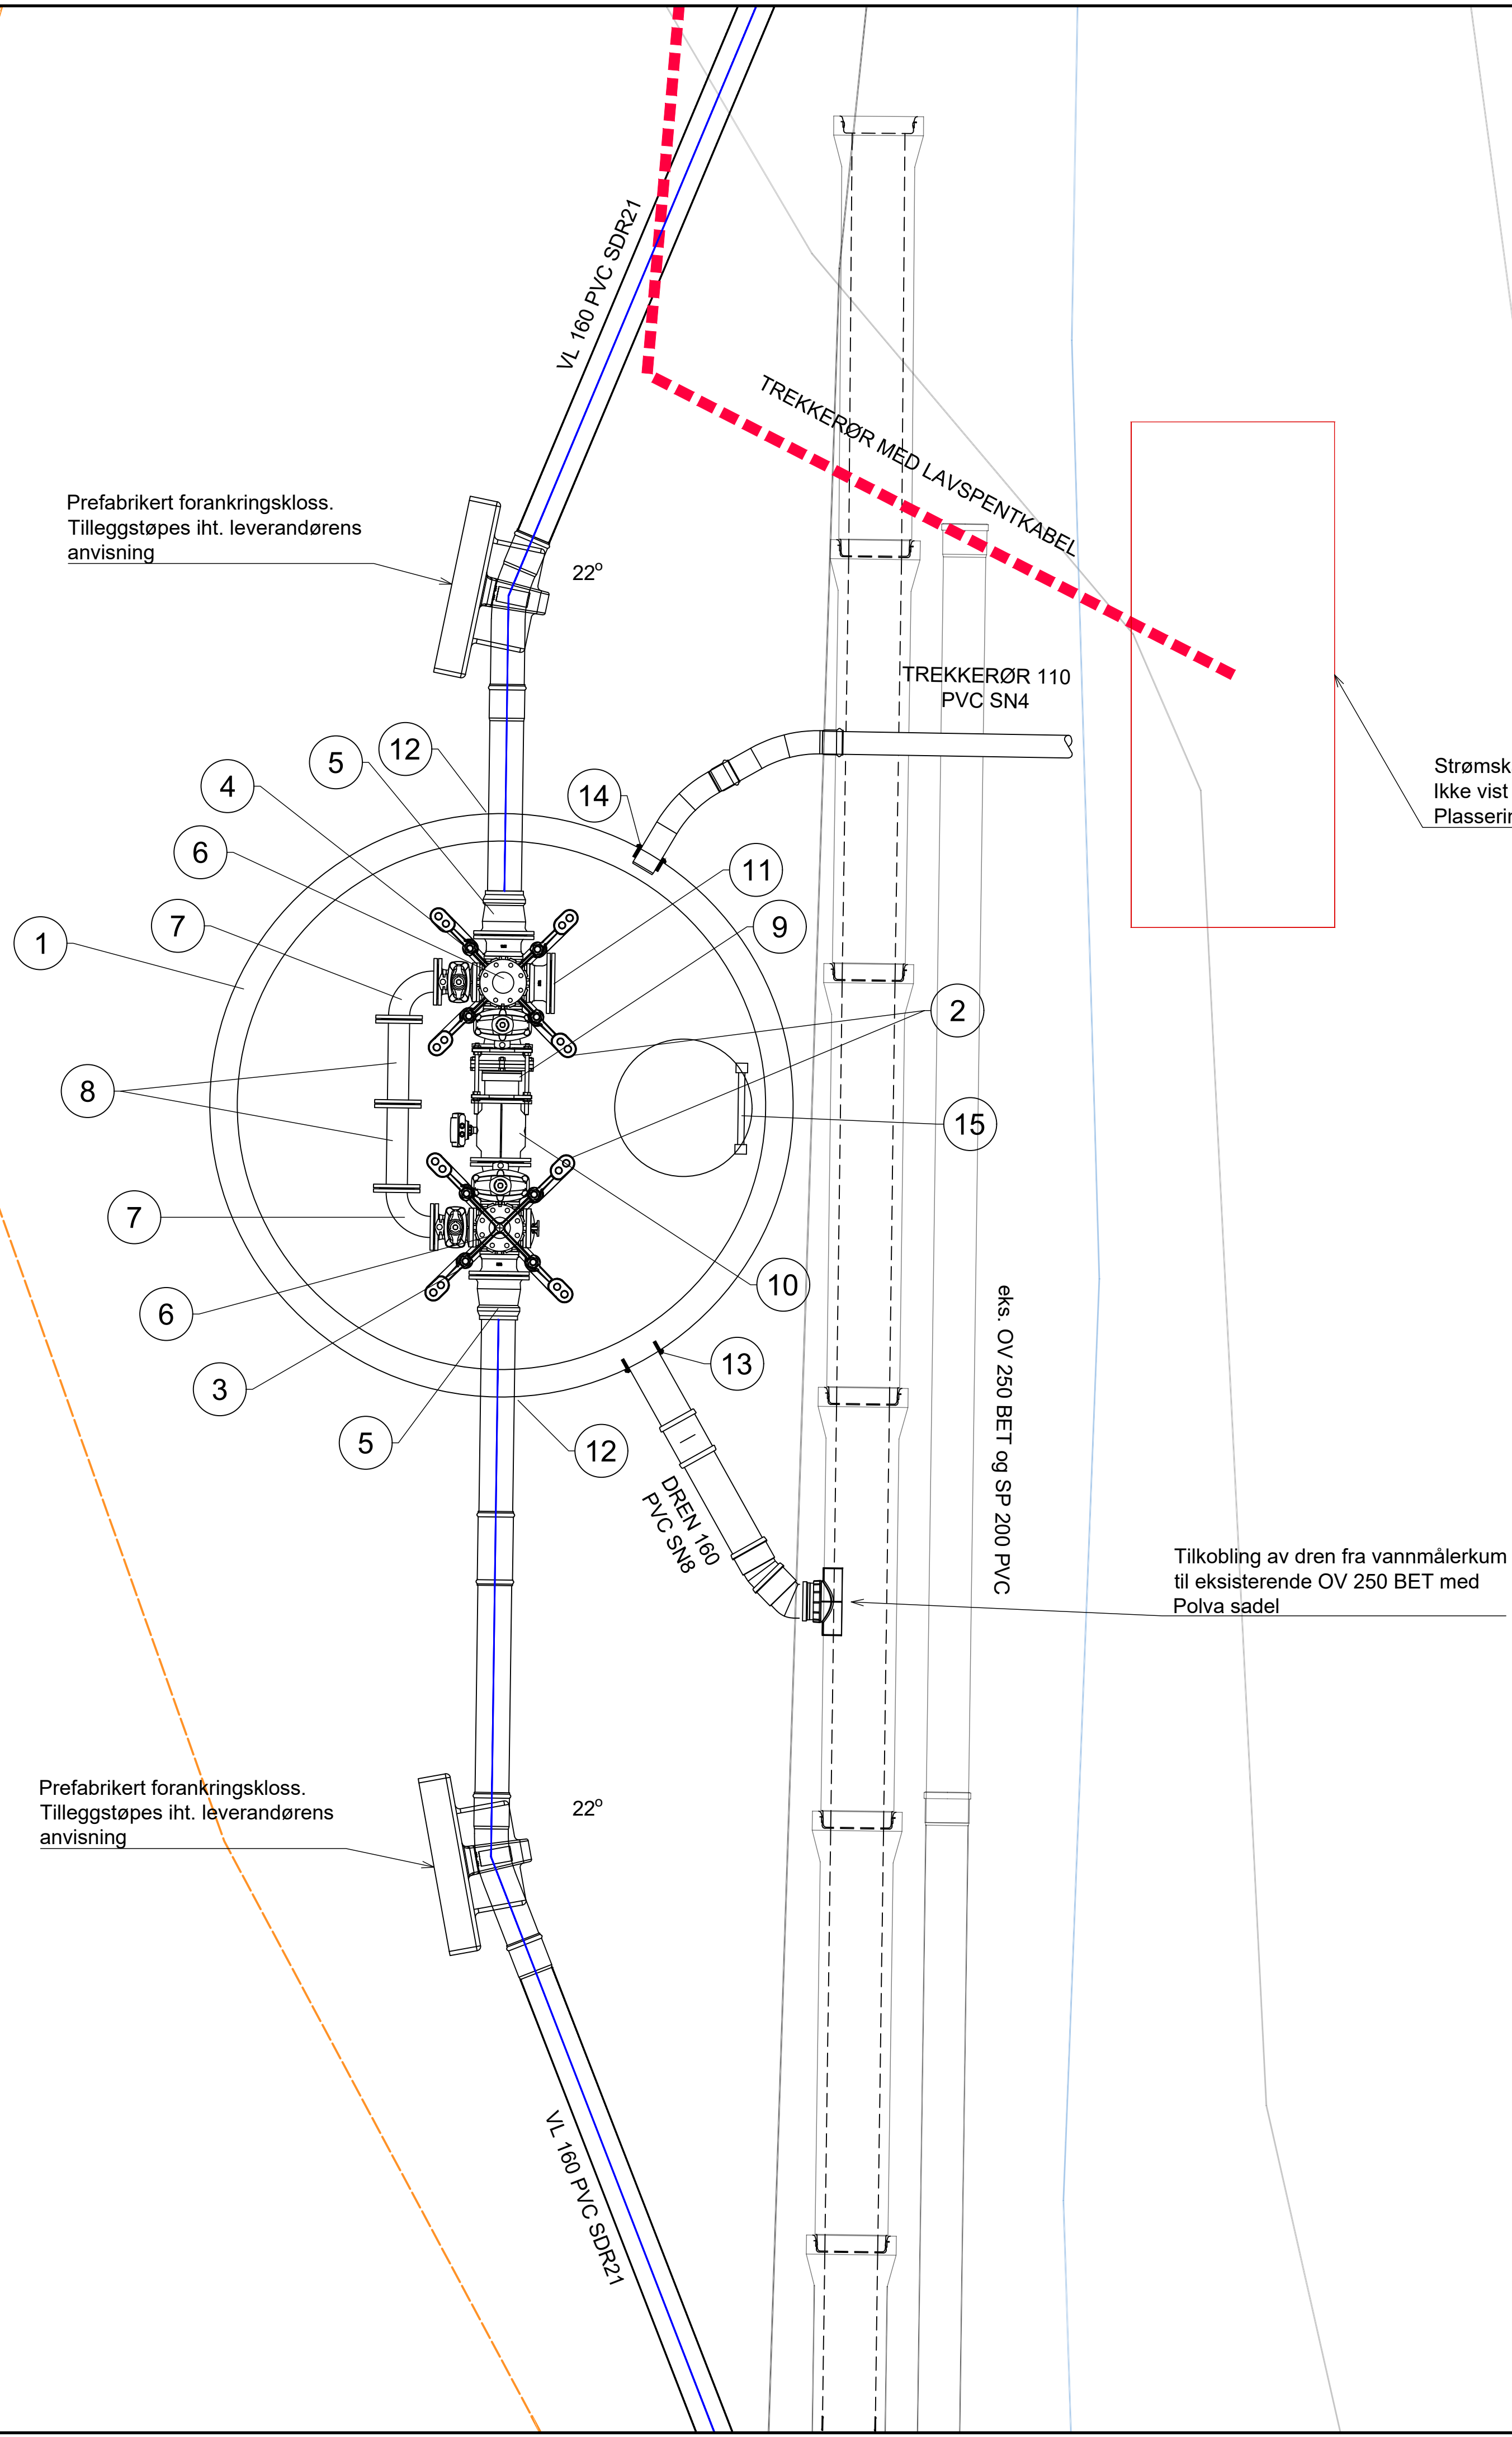

POS-LISTE: VANNMÅLERKUM D=2500mm			
Pos	Beskrivelse	Dimensjon	Antall
1	BASAL kum komplett m/bunn, topplate, justeringsringer og lokk	2500	1
2	Konsoll iht VA-miljøblad 112	150	2
3	Fleksibelt kombikryss DN150, DN150 ventil - DN100 ventil - DN150 flens - Blindlokk	150	1
4	Fleksibelt kombikryss DN150, DN150 ventil - DN100 ventil - DN150 flens - DN150 flens	150	1
5	Flensemuffe for PVC	150/160	2
6	Blindflens	100	2
7	Flensebend. 90 grader	100	2
8	Flenserør. L=500mm	100	2
9	Tilpasningstykke. Hawle Vario eller tilsvarende	150	1
10	Vannmåler, type Endress+Hauser Promag	150	1
11	Blindflens m/2" gjenge for trykkmåler	150	1
12	F911 - COMBI kjerneboringspakning	160 PVC	2
13	F910 - AR kjerneboringspakning	160	1
14	F910 - AR kjerneboringspakning	110	1
15	Stige, type Alustar eller tilsvarende		1

FORELØPIG 2026-05-01

F01	2026-05-12	For anskaffelse	PetTho	FrMKo	FrMKo
Rev.	Dato	Beskrivelse	Utarbeidet	Fagkontroll	Godkjent
Dette dokumentet er utarbeidet av Norconsult AS som del av det oppdraget som fremgår nedenfor. Opphavsretten tilhører Norconsult AS. Dokumentet må bare benyttes til det formål som oppdragsavtalen beskriver, og må ikke kopieres eller gjøres tilgjengelig på annen måte eller i større utstrekning enn formålet tilsier.					
SØNDRE LAND KOMMUNE					Målestokk (gjelder A1) 1:20
NYTT VA-ANLEGG PÅ FALL Ny vannmålerkum, Fosshauggutua Detaljtegning					
Norconsult		Oppdragsnummer 52105713	Tegningsnummer H041		Revisjon F01