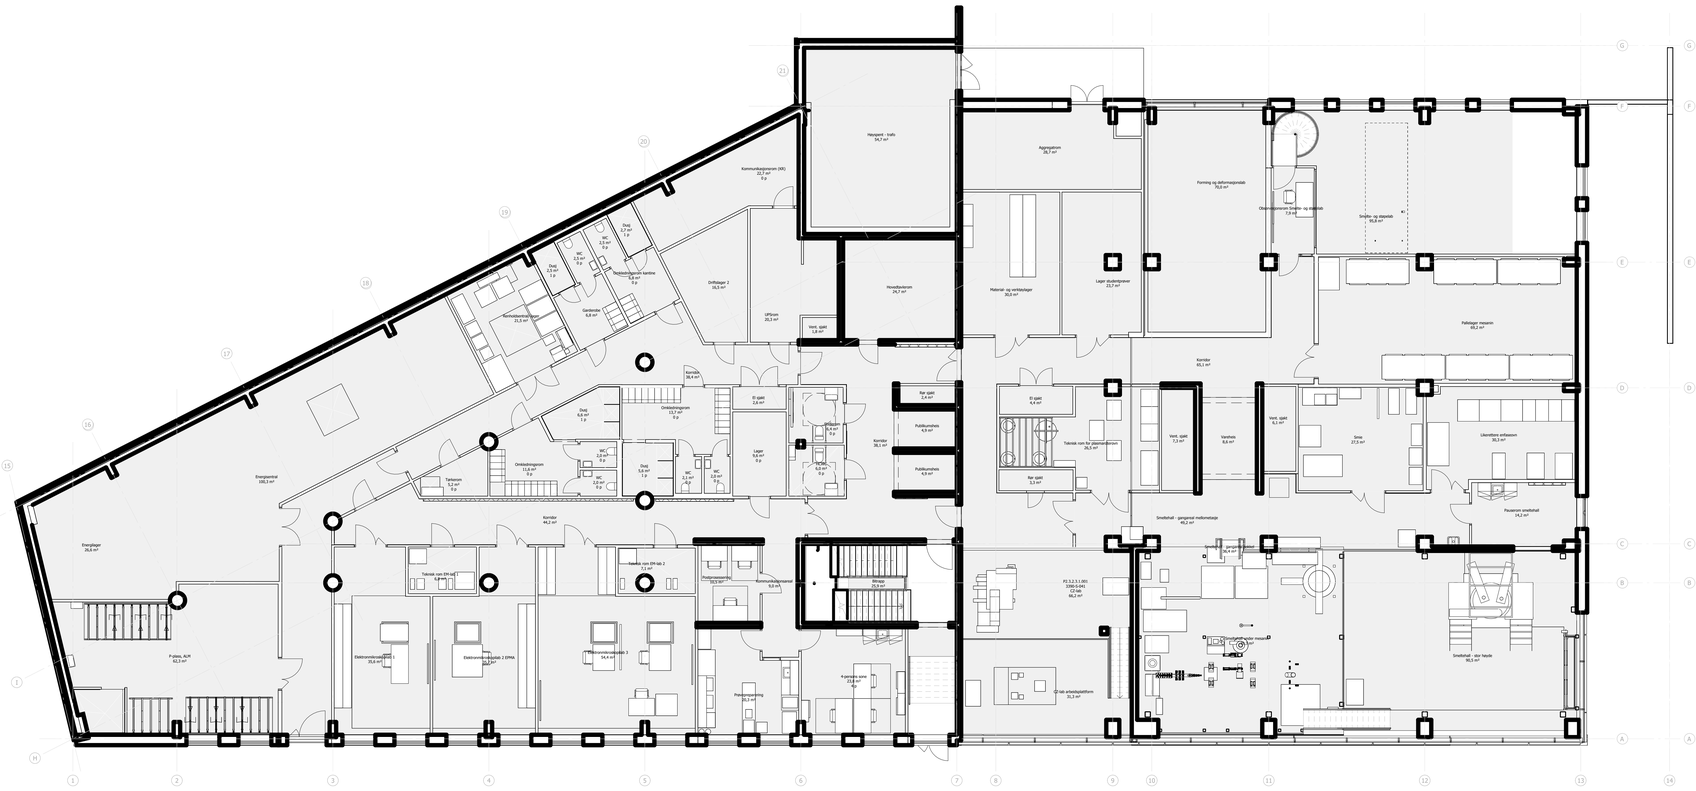
Møtesjekk – trafo
142,7 m²
Kommunikasjonsrom (KK)
22,7 m²
9 p
Aggregatrom
28,7 m²
Forming og deformasjonslab
70,0 m²
Mont.
Obduksjonsrom Smelte- og støpelab
7,9 m²
Smelte- og støpelab
90,8 m²
Driftslager 2
16,5 m²
Uttrekkbart kontor
5,4 m²
9 p
Garderobe
5,8 m²
Dusj
2,3 m²
1 p
WC
2,5 m²
0 p
Rommodellsenter
21,5 m²
Uttrekk
Uttrekk
Uttrekk