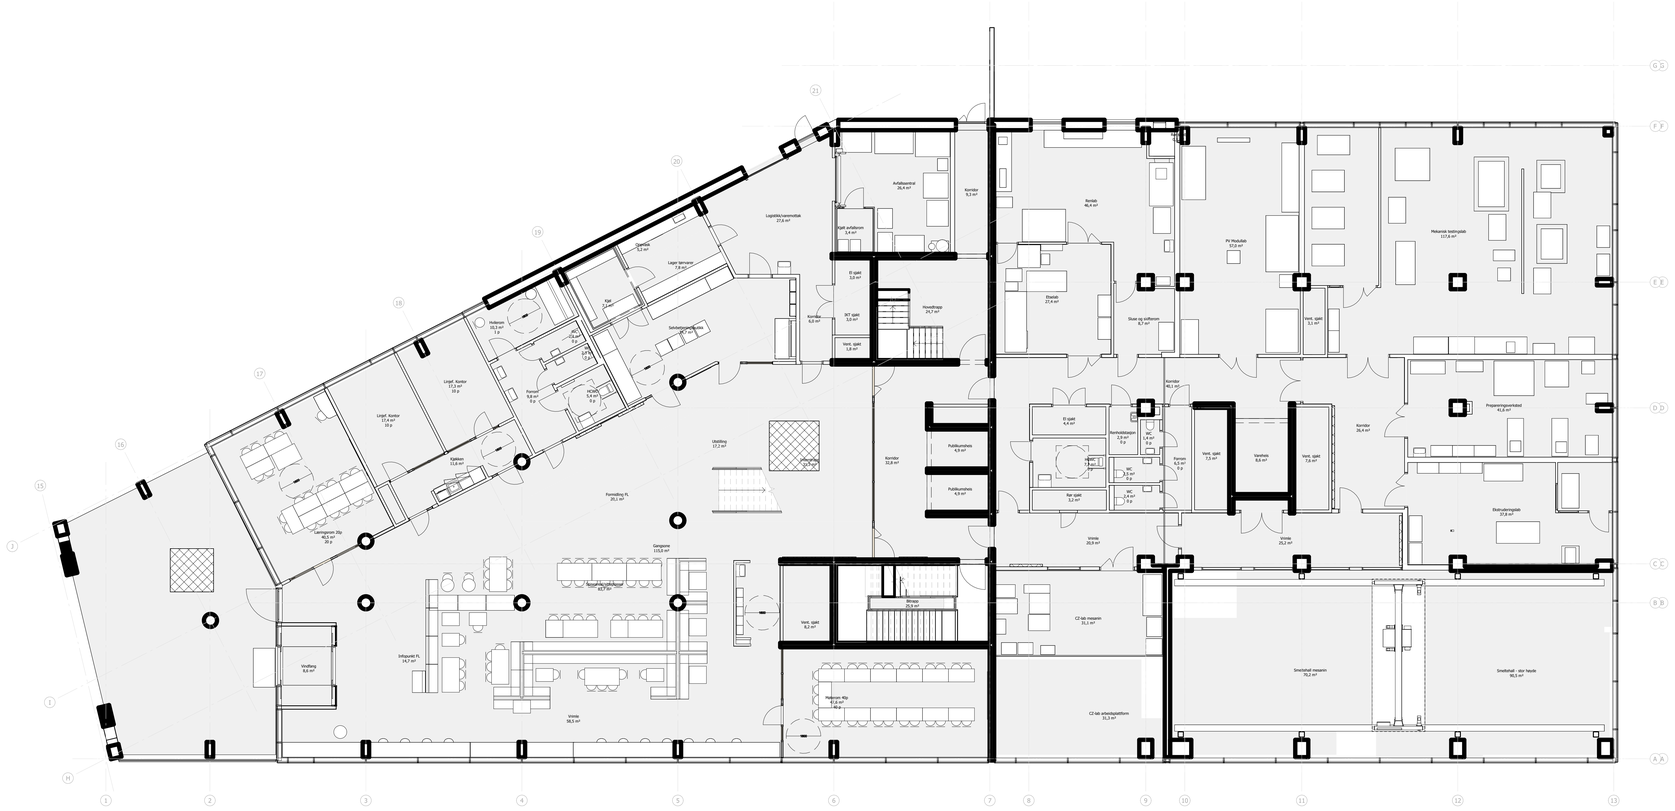
40,5 m²
20 p
Kjøkken
11,8 m²
Forrom
9,8 m²
0 p
Kontor
5,4 m²
0 p
