


"\\norconsultad.com\dfs\prosjekt\Trondheim\52407404\BIM\Havn\Modell\Detail\prosjektering 2024\Oversiktstegning 2024.dwg - A1Sas - Plottet: 2025-11-21, 08:14:29 - LAYOUT = B001 - XREF = Kulekart\_Dyde\_Kjøllefjord\_Sjø0\_Landkart\_NN2000\_FK8"

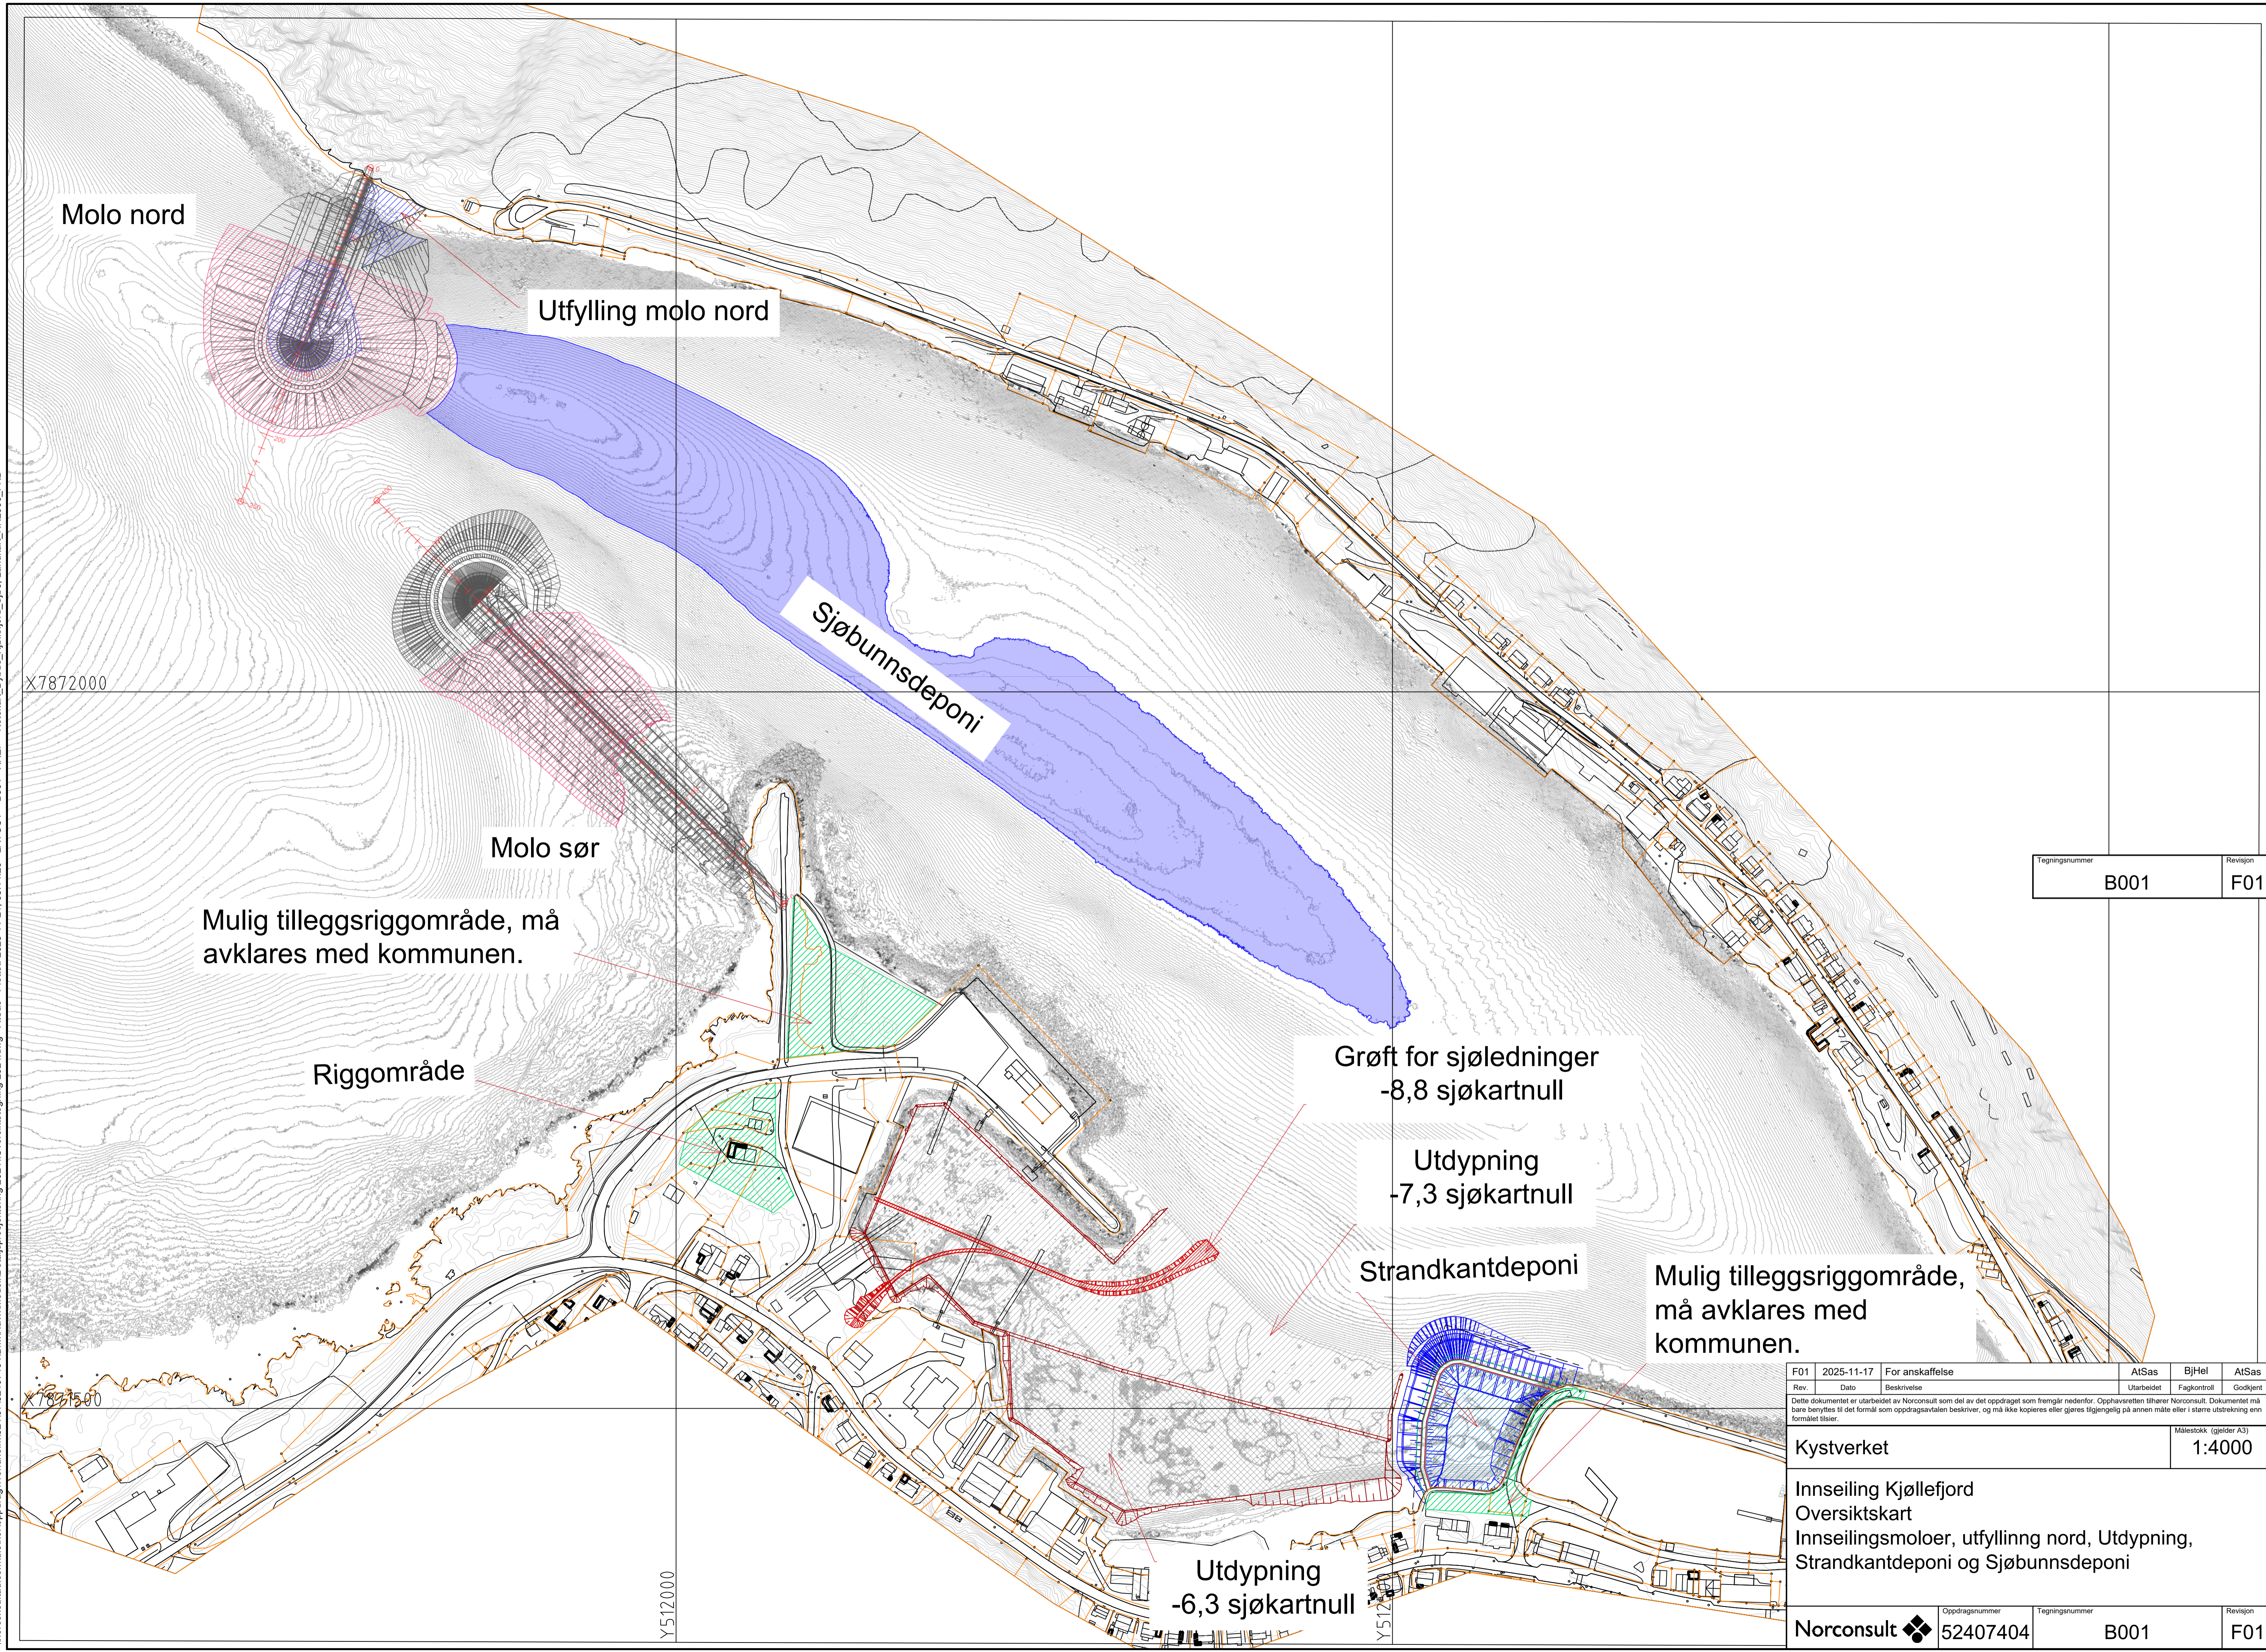

Tegningsnummer	Revisjon
B001	F01

F01	2025-11-17	For anskaffelse	AtSas	BjHel	AtSas
Rev.	Dato	Beskrivelse	Utarbeidet	Fagkontroll	Godkjent
Dette dokumentet er utarbeidet av Norconsult som del av det oppdraget som fremgår nedenfor. Opphavsretten tilhører Norconsult. Dokumentet må bare benyttes til det formål som oppdragsavtalen beskriver, og må ikke kopieres eller gjøres tilgjengelig på annen måte eller i større utstrekning enn formålet tilsier.					
Kystverket					Målestokk (gjelder A3) 1:4000
Innseiling Kjøllefjord Oversiktskart Innseilingsmoloer, utfylling nord, Utdypning, Strandkantdeponi og Sjøbunnsdeponi					
Norconsult		Oppdragsnummer 52407404	Tegningsnummer B001	Revisjon F01	