


"\\norconsultad.com\dfs\pro\oppdrag\Tromsheim\52407404\BIM\VA\_T\VA"

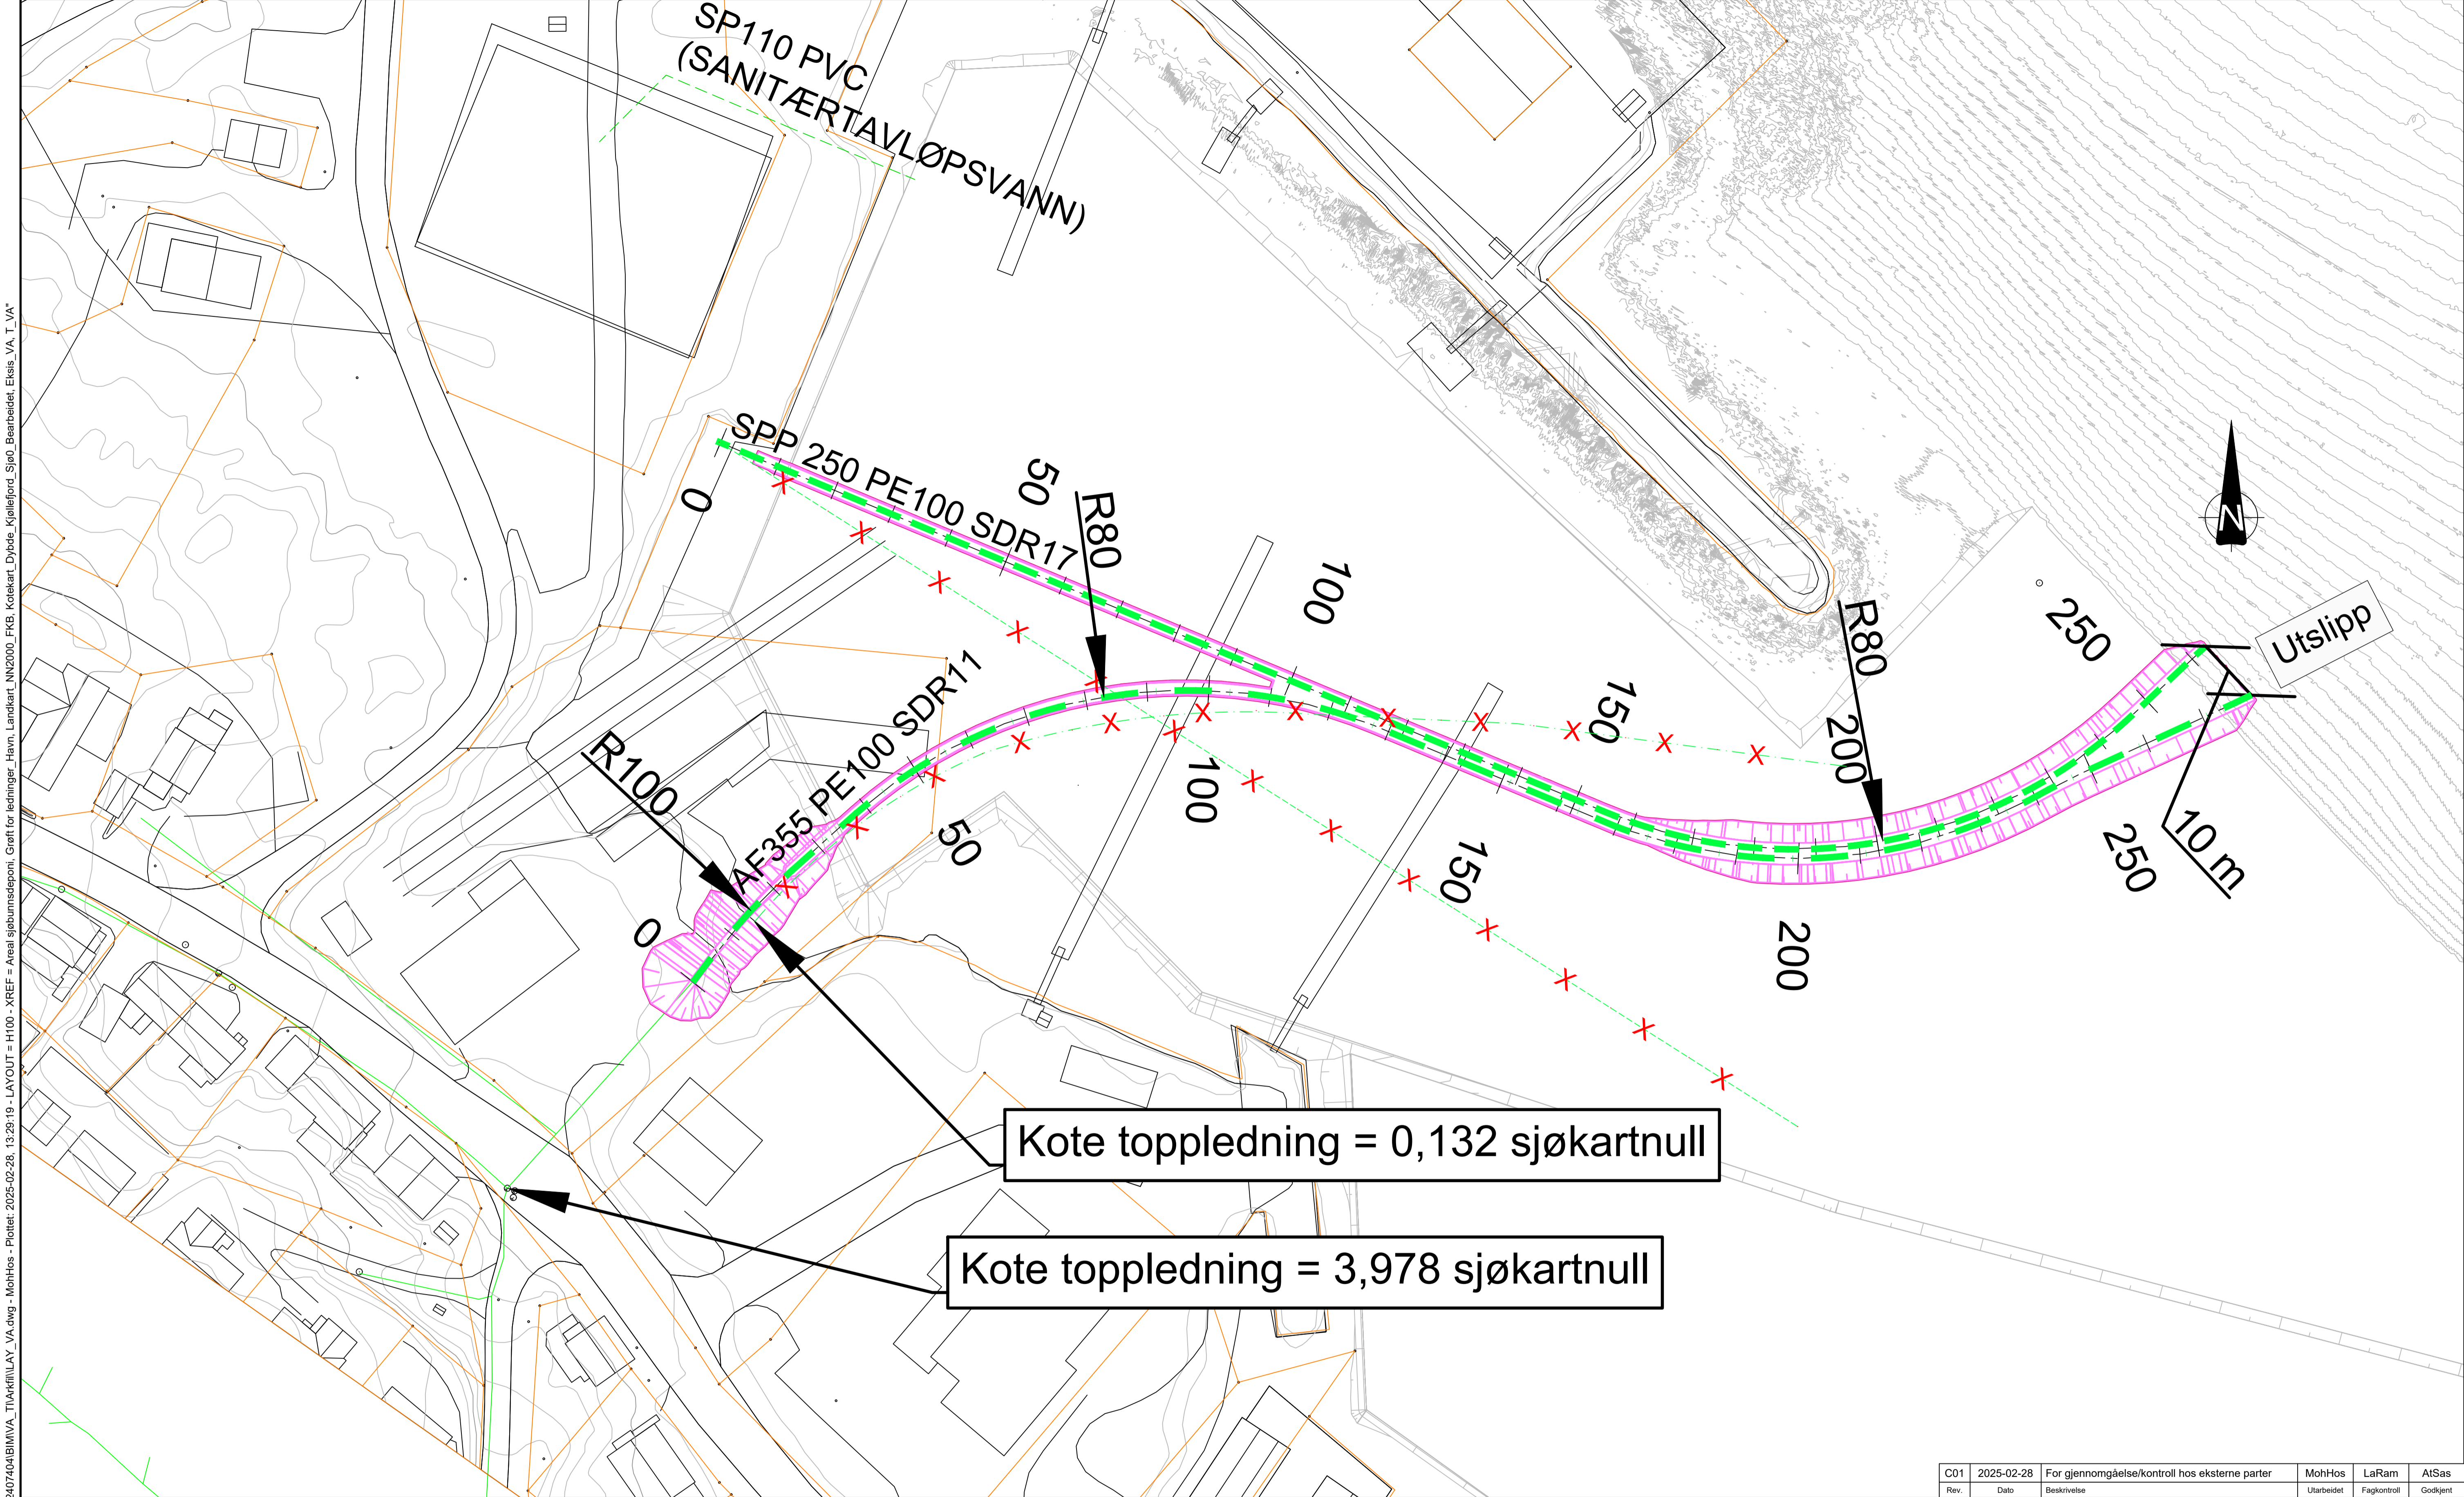

#### TEGNFORKLARING

LEDNINGER:	Eksisterende	Planlagt
Kommunal AF	—X—	—X—
Coast pumpeledning	—X—	—X—

#### HENVISNINGER:

- H100: Plantegning
- H110: Plan- og profiltegning
- H301: Krefter og lodd
- H302: Grøftesnitt

Koordinatsystem: Euref89, UTM Sone 35  
Høydereferanse: Sjøkartnull.

Rev.	2025-02-28	For gjennomgåelse/kontroll hos eksterne parter	MohHos	LaRam	AtSas
Rev.	Dato	Beskrivelse	Utarbeidet	Fagkontroll	Godkjent
KYSTVERKET					Målestokk (gjelder A1) 1:500
Innseiling Kjøllefjord Utdypning indre havn VA Plantegning - Flytting av ledning					
Norconsult		Oppdragsnummer 52407404	Tegningsnummer H100	Revisjon C01	