
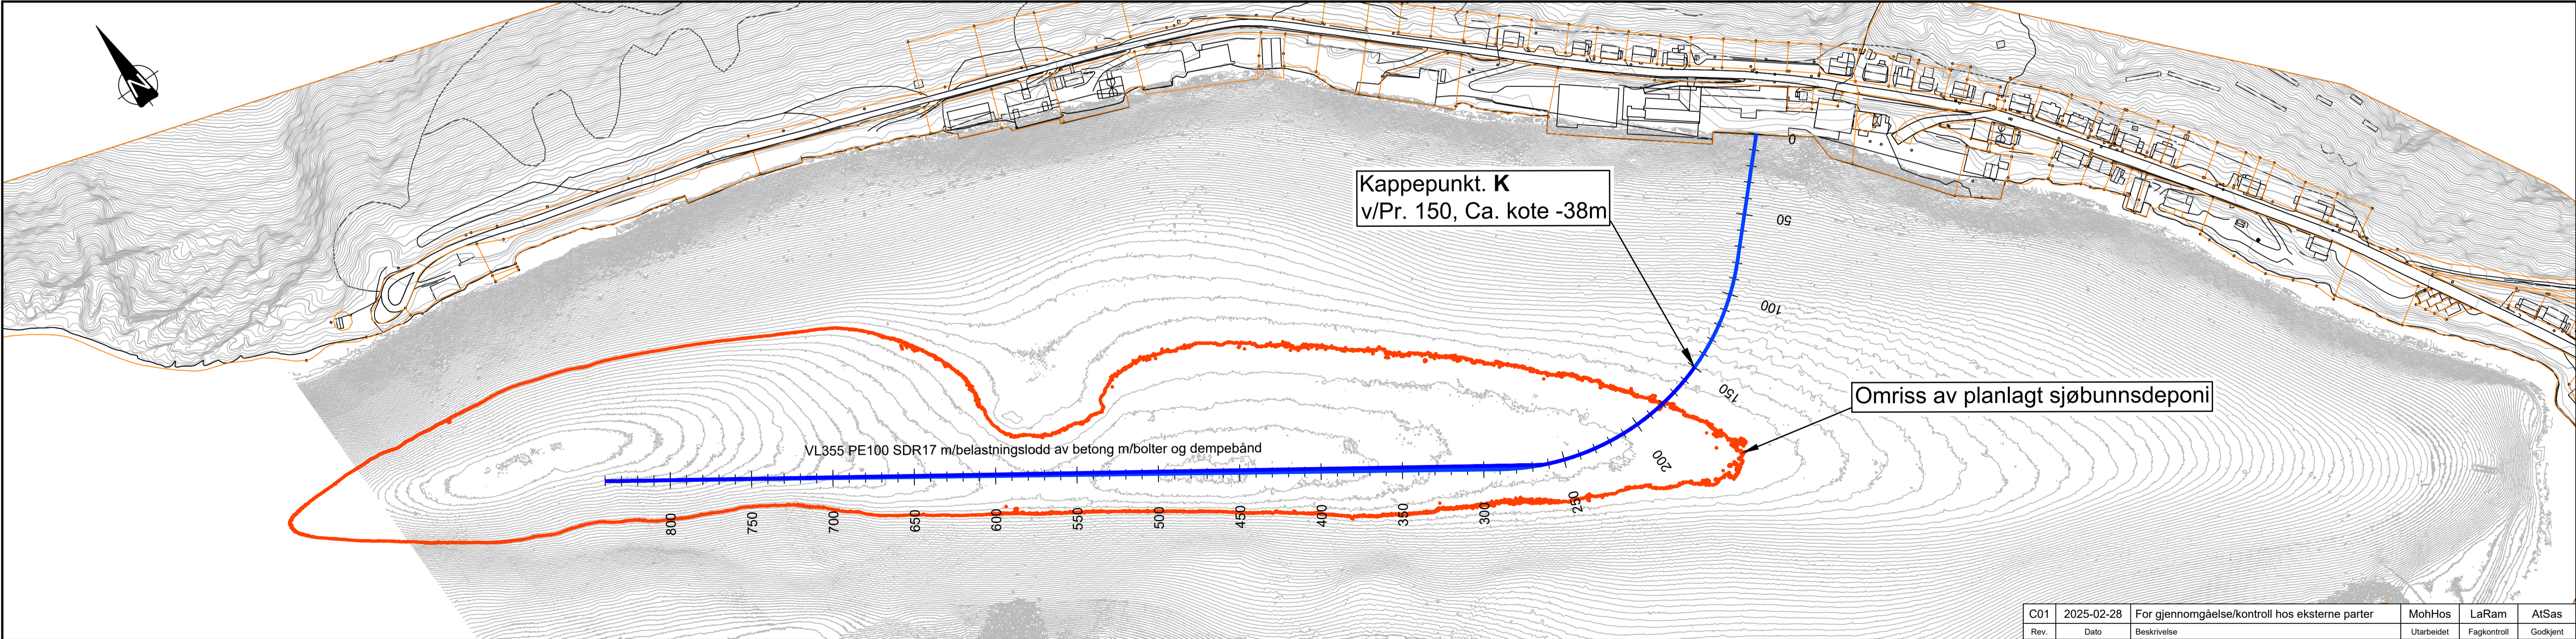


"\\norconsultad.com\dfs\proppdrag\Trondheim\52407\52407404\BIM\VA_T\VA"

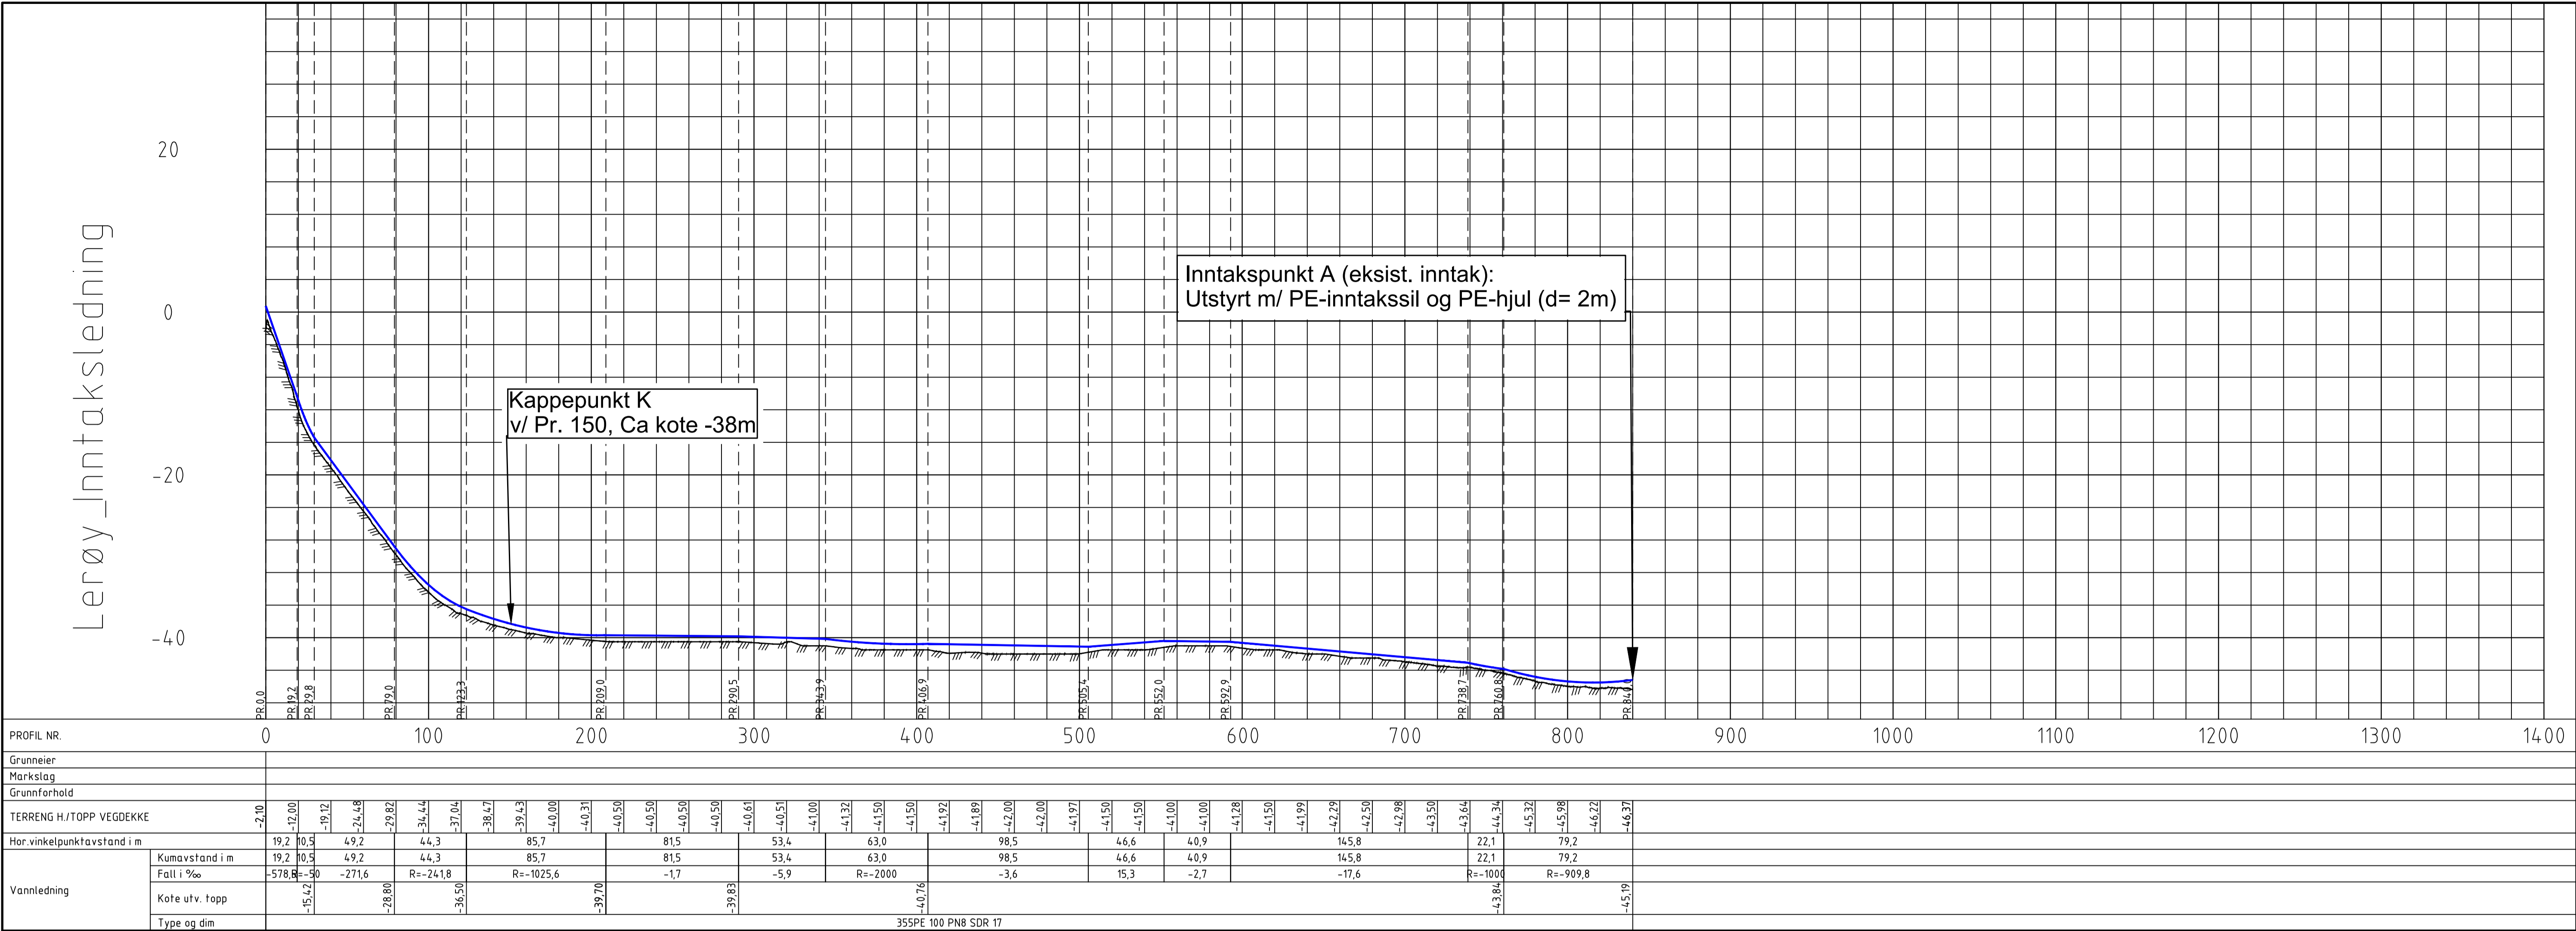

TEGNFORKLARING:

LEDNINGER: Eksisterende
Lerøy inntaksledning

HENVISNINGER:

Tegn. H112 plan, midlertidig situasjon

MERKNADER

-Se tegn. H112

C01	2025-02-28	For gjennomgåelse/kontroll hos eksterne parter	MohHos	LaRam	AtSas
Rev.	Dato	Beskrivelse	Utarbeidet	Fagkontroll	Godkjent
Dette dokumentet er utarbeidet av Norconsult som del av det oppdraget som fremgår nedenfor. Opphavsretten tilhører Norconsult. Dokumentet må bare benyttes til det formål som oppdragsavtalen beskriver, og må ikke kopieres eller gjøres tilgjengelig på annen måte eller i større utstrekning enn formålet tilsier.					Målestokk (gjelder A1)
KYSTVERKET					1:2000
Innseiling Kjøllefjord Utdypning indre havn VA- Lerøy inntaksledning Plan-og profil - Eksist. situasjon					
Norconsult		Oppdragsnummer	Tegningsnummer	Revisjon	
		52407404	H111	C01	

Koordinatsystem: Euref89, UTM Sone 35
Høydereferanse: Sjøkartnull.