
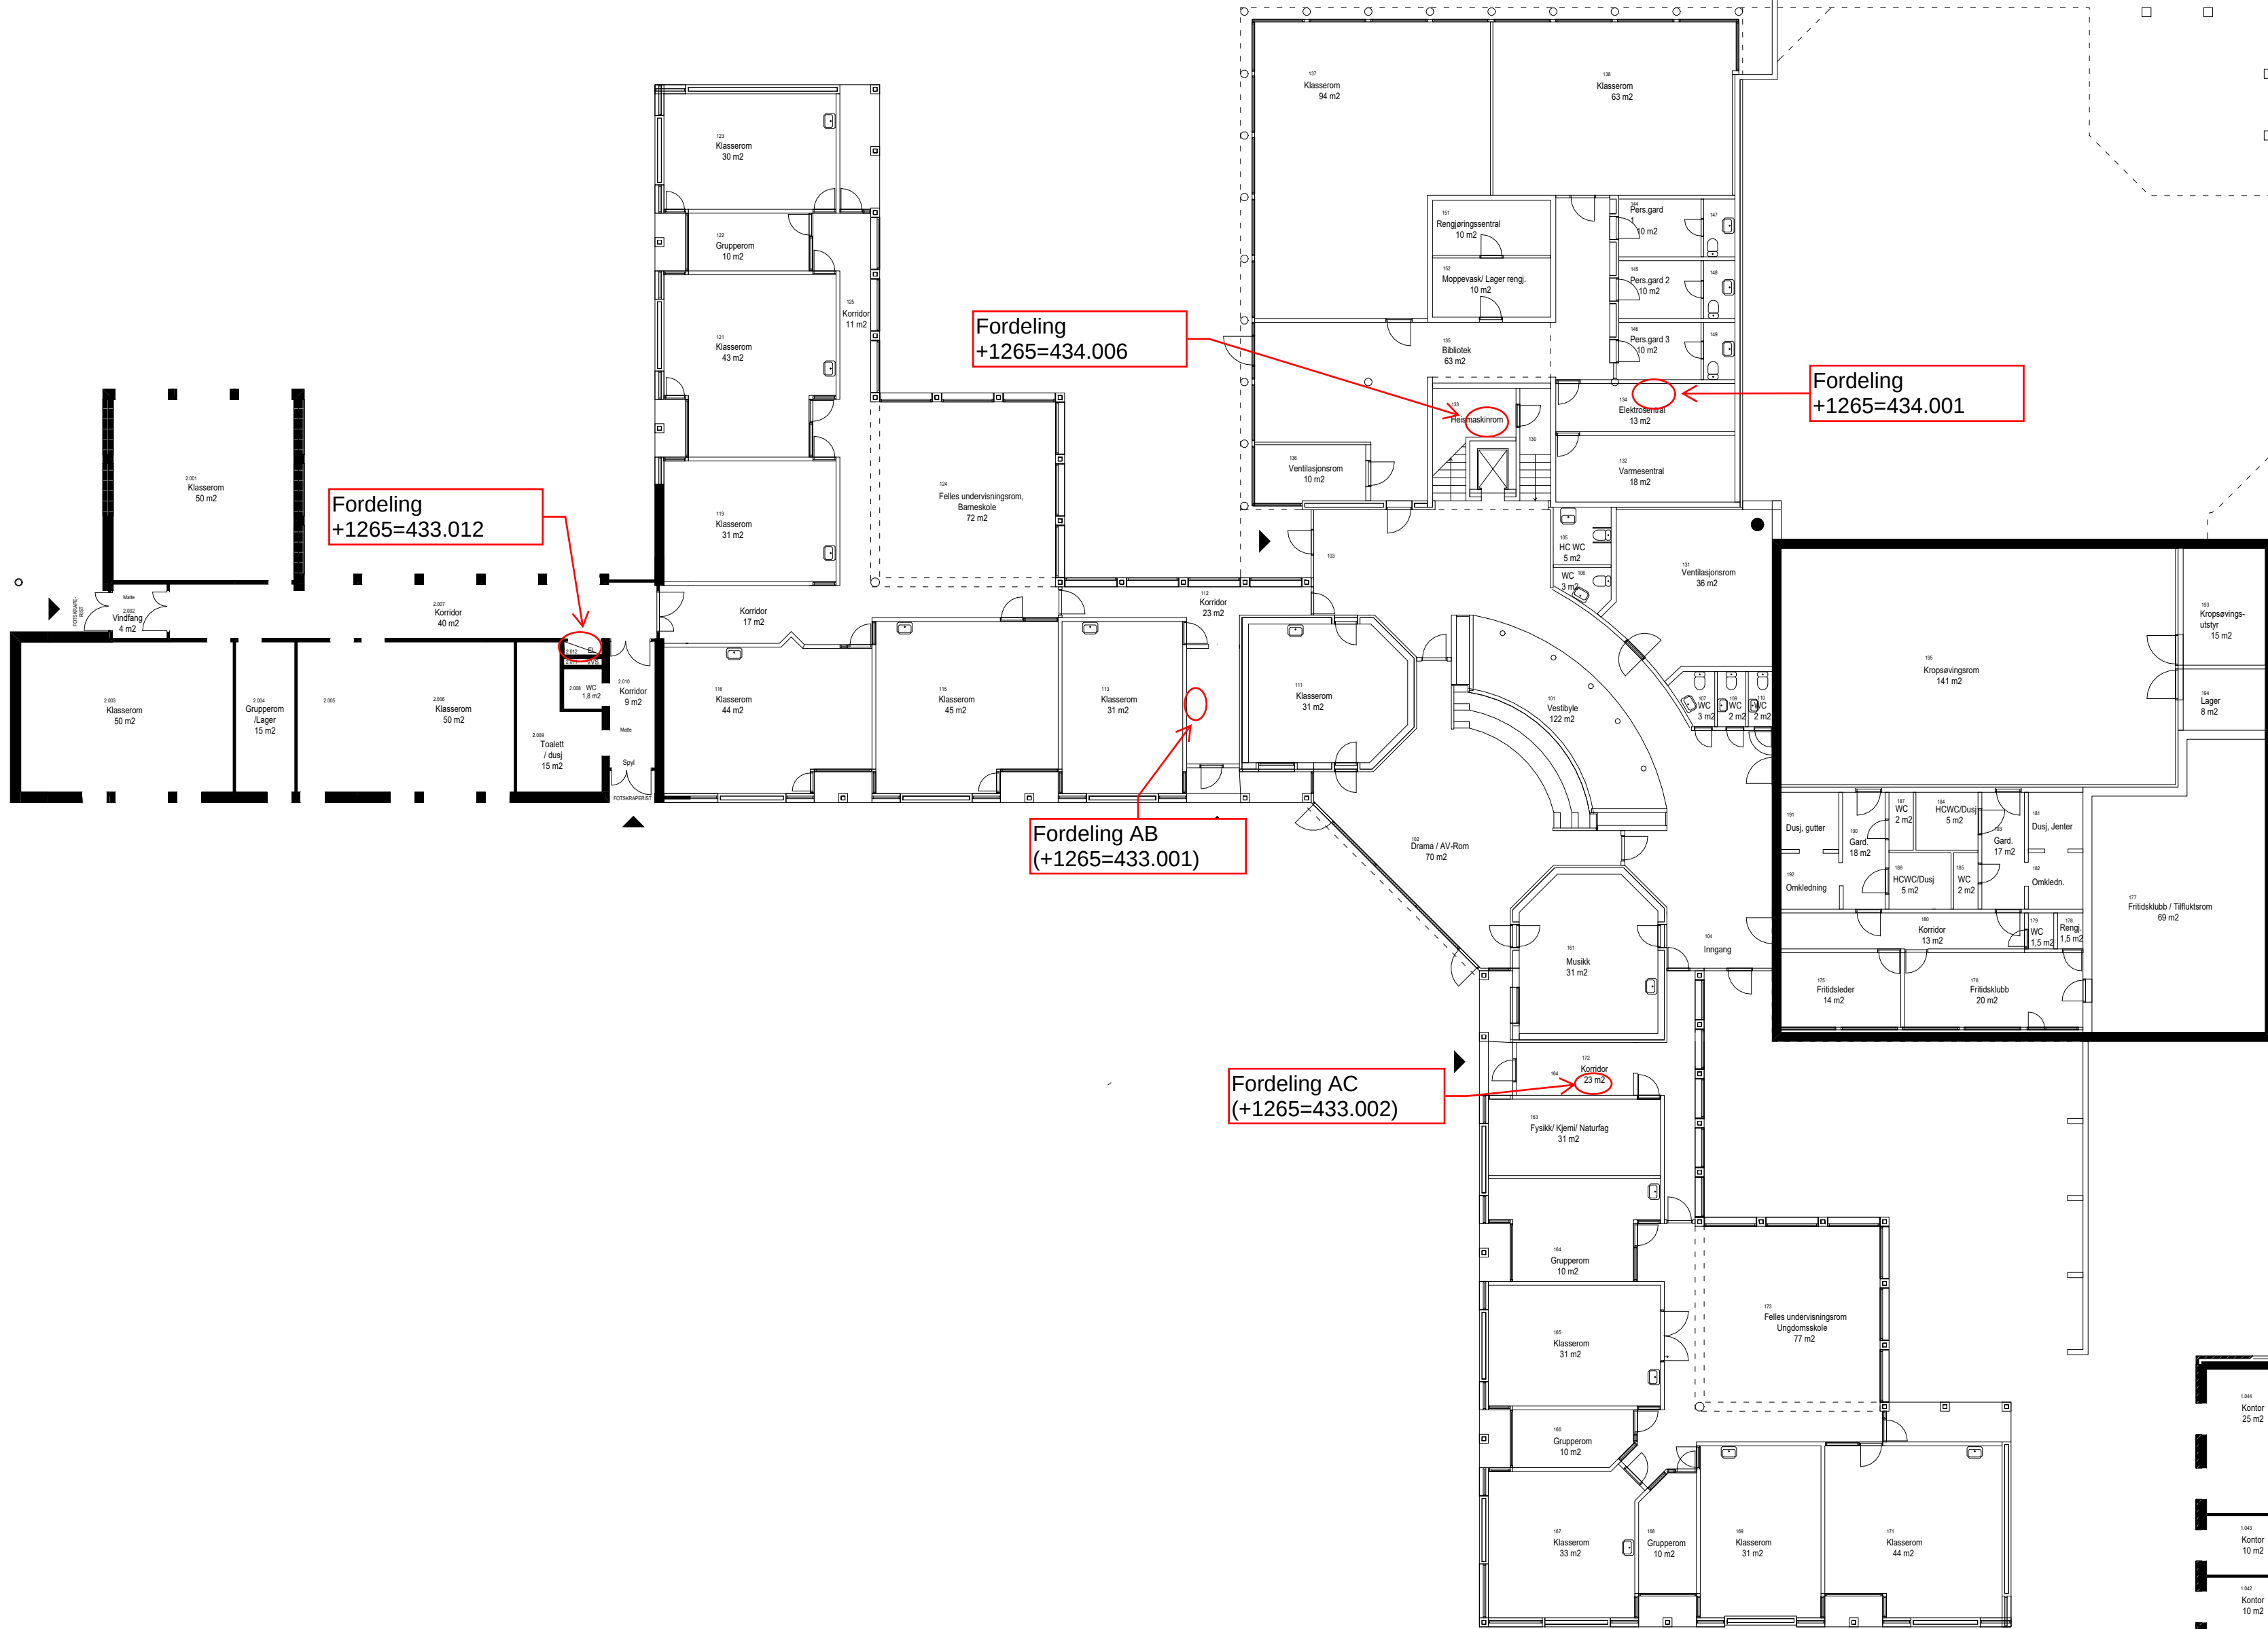


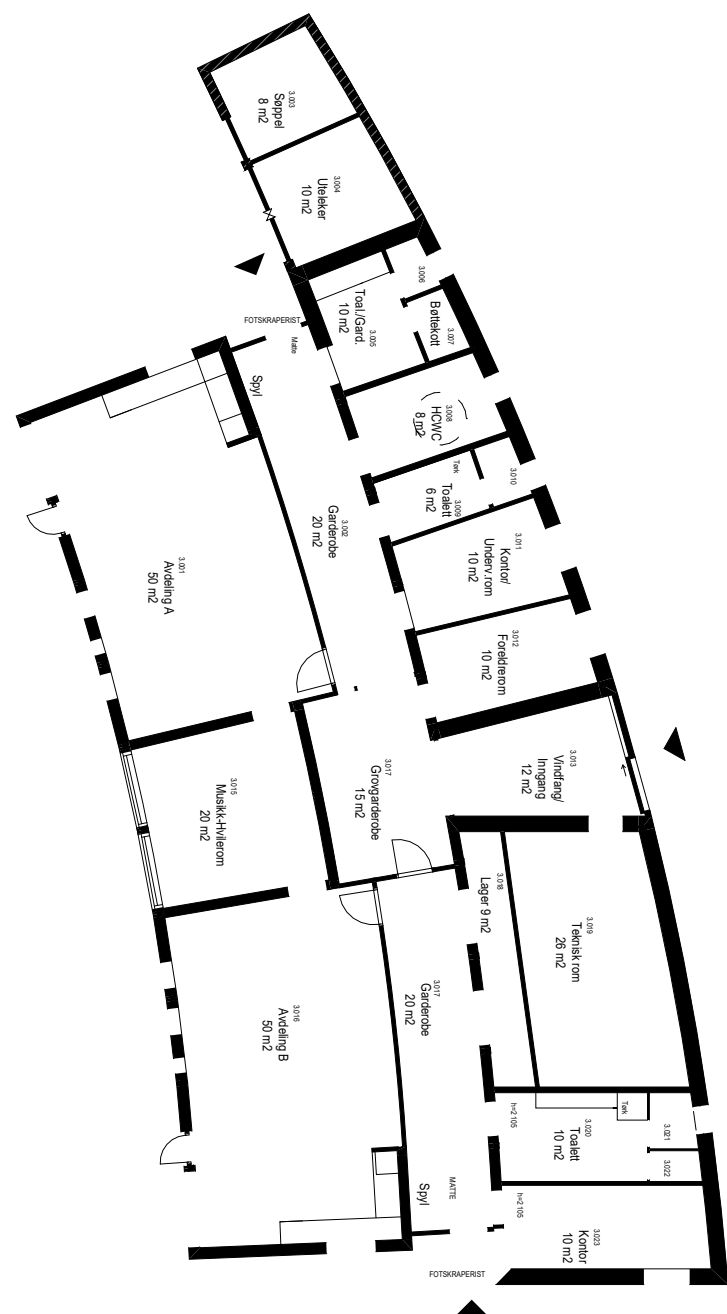

03	28.07.2025	Romnr. og vegg PLAN 0	HANSOL		
02	02.07.2025	Romnr.	HANSOL		HANSOL
01	13.05.2025	Oversiktsplaner	HANSOL		
Rev.	Dato	Beskrivelse	Utarbeidet	Fagkontroll	Godkjent

Dette dokumentet er utarbeidet av Norconsult som del av det oppdraget som fremgår nedenfor. Opphavsretten tilhører Norconsult. Dokumentet må bare benyttes til det formål som oppdragsavtalen beskriver, og må ikke kopieres eller gjøres tilgjengelig på annen måte eller i større utstrekning enn formålet tilsier.

STATSBYGG Målestokk (gjelder A1) 1 : 200

STATPED MIDT - HEIMDAL
PLAN 0