



Grøftesnitt 1

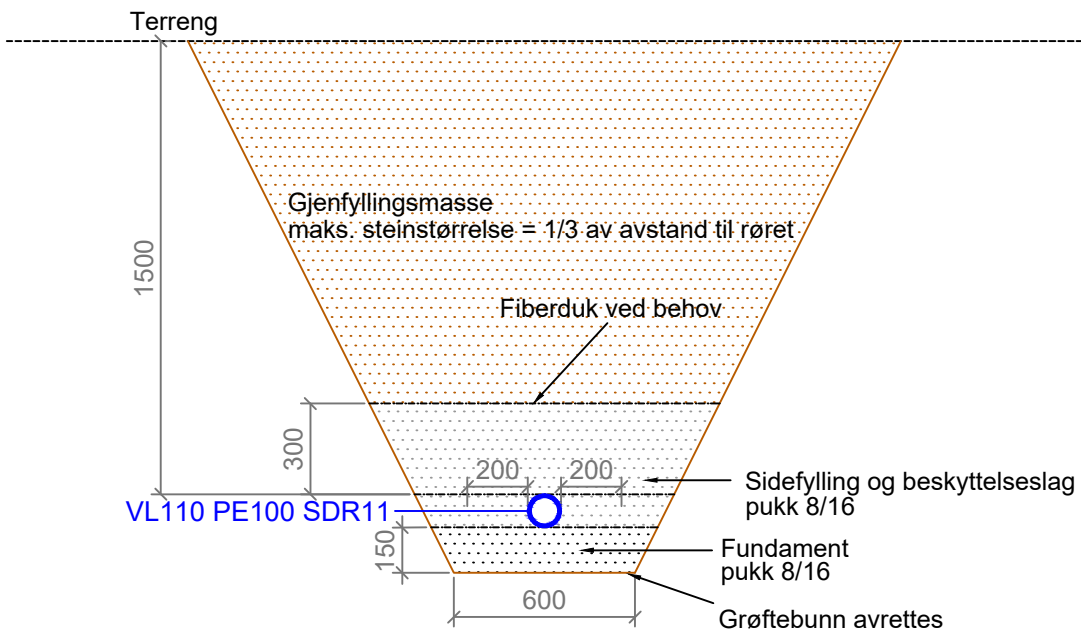


Grøftesnitt 2

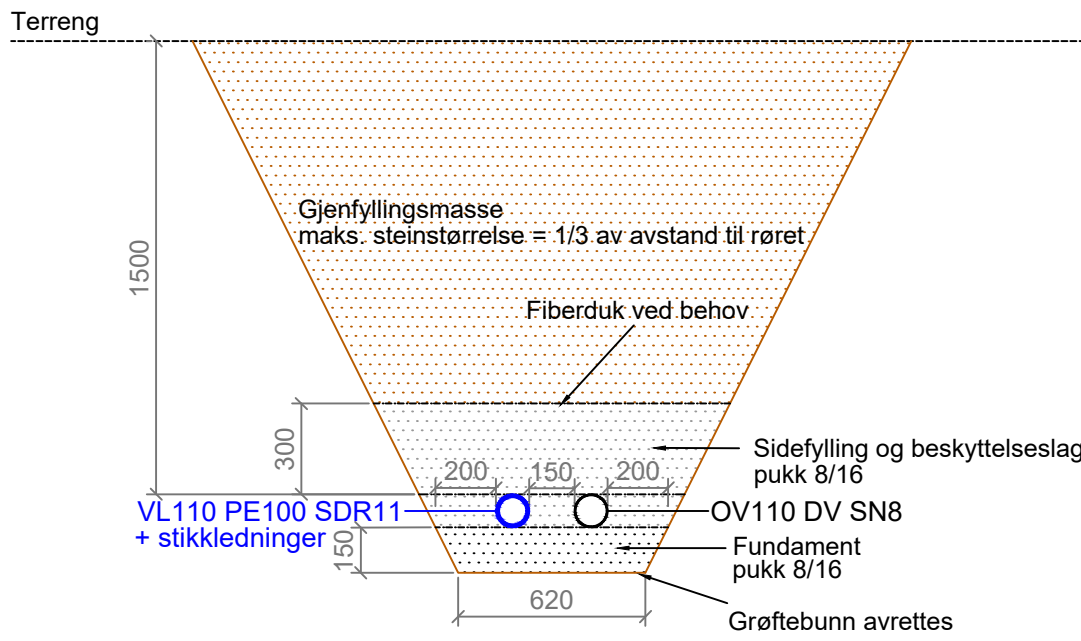


Merknad:
Tegningen viser typiske grøftesnitt med krav til oppbygging og minimum avstander. Faktiske avstander vil kunne variere med terreng- og kumtilpassninger. Overdekning og rørplassering iht. plan- og profiltegninger.

Grøftesnitt 3

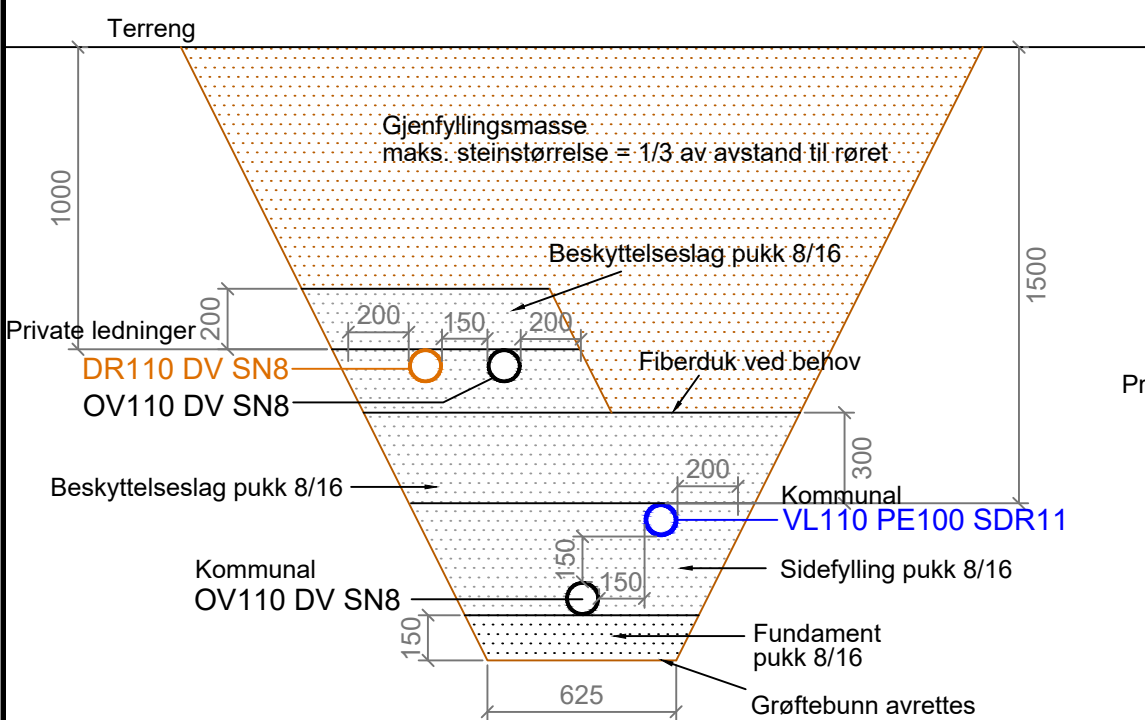

Grøftesnitt 4

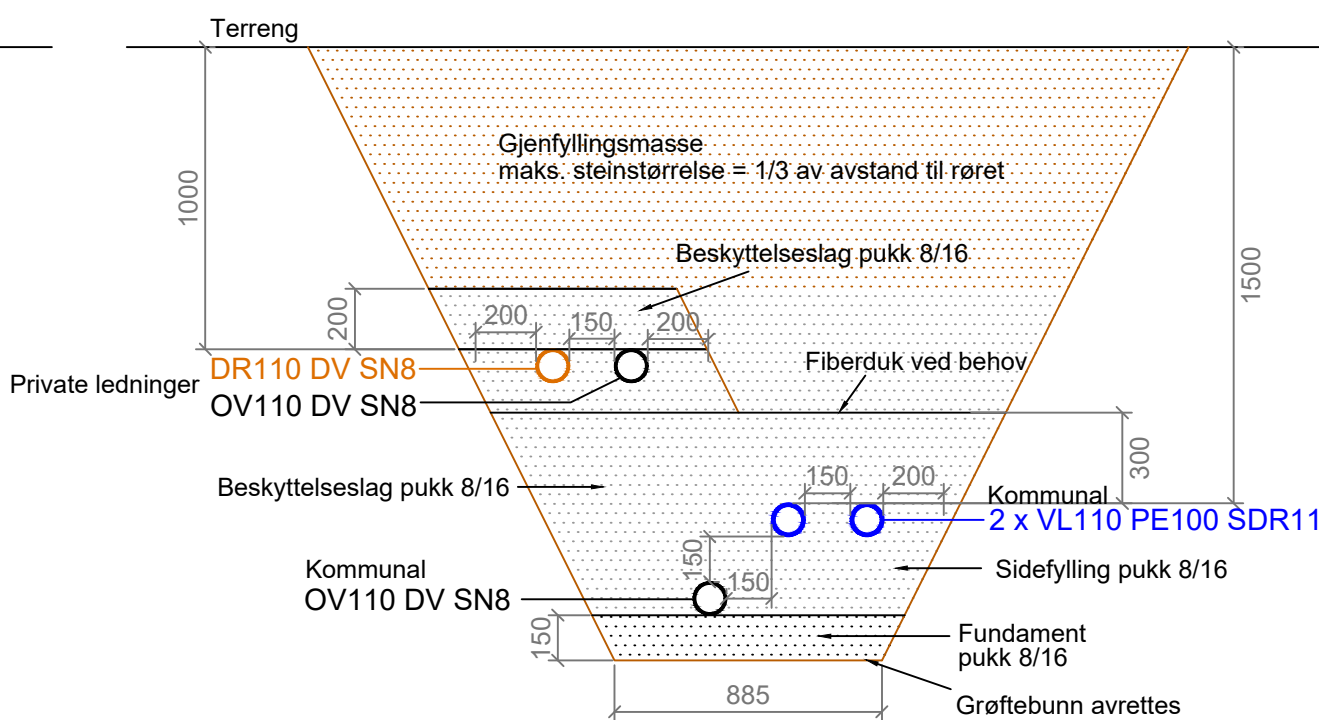

-	-	-	-	-
Rev.	Revisjon gjelder	Rev.dato	Utarb.	Kontr.

Prosjekt

Vannledning Veau

Oppdragsiver

Aure kommune

Oppdragsaker:

asplan
viak



Prosjektfase				
Tilbudstegning				
Dato	Oppdragsnr., AV	Koordinatsystem	Hayderreferanse	
18.05.2026	644263-01	UTM32	NN2000	
Utført av	Kontrollørt av	Goddjent av	Målestokk	Format
AJO	OL	-	1:40	A3

VA-ledningsanlegg

Typetegning

Grøftesnitt

Tegningsnummer

H F

Fag

Type

Et.

001

Løpenr.

Revision

A-01