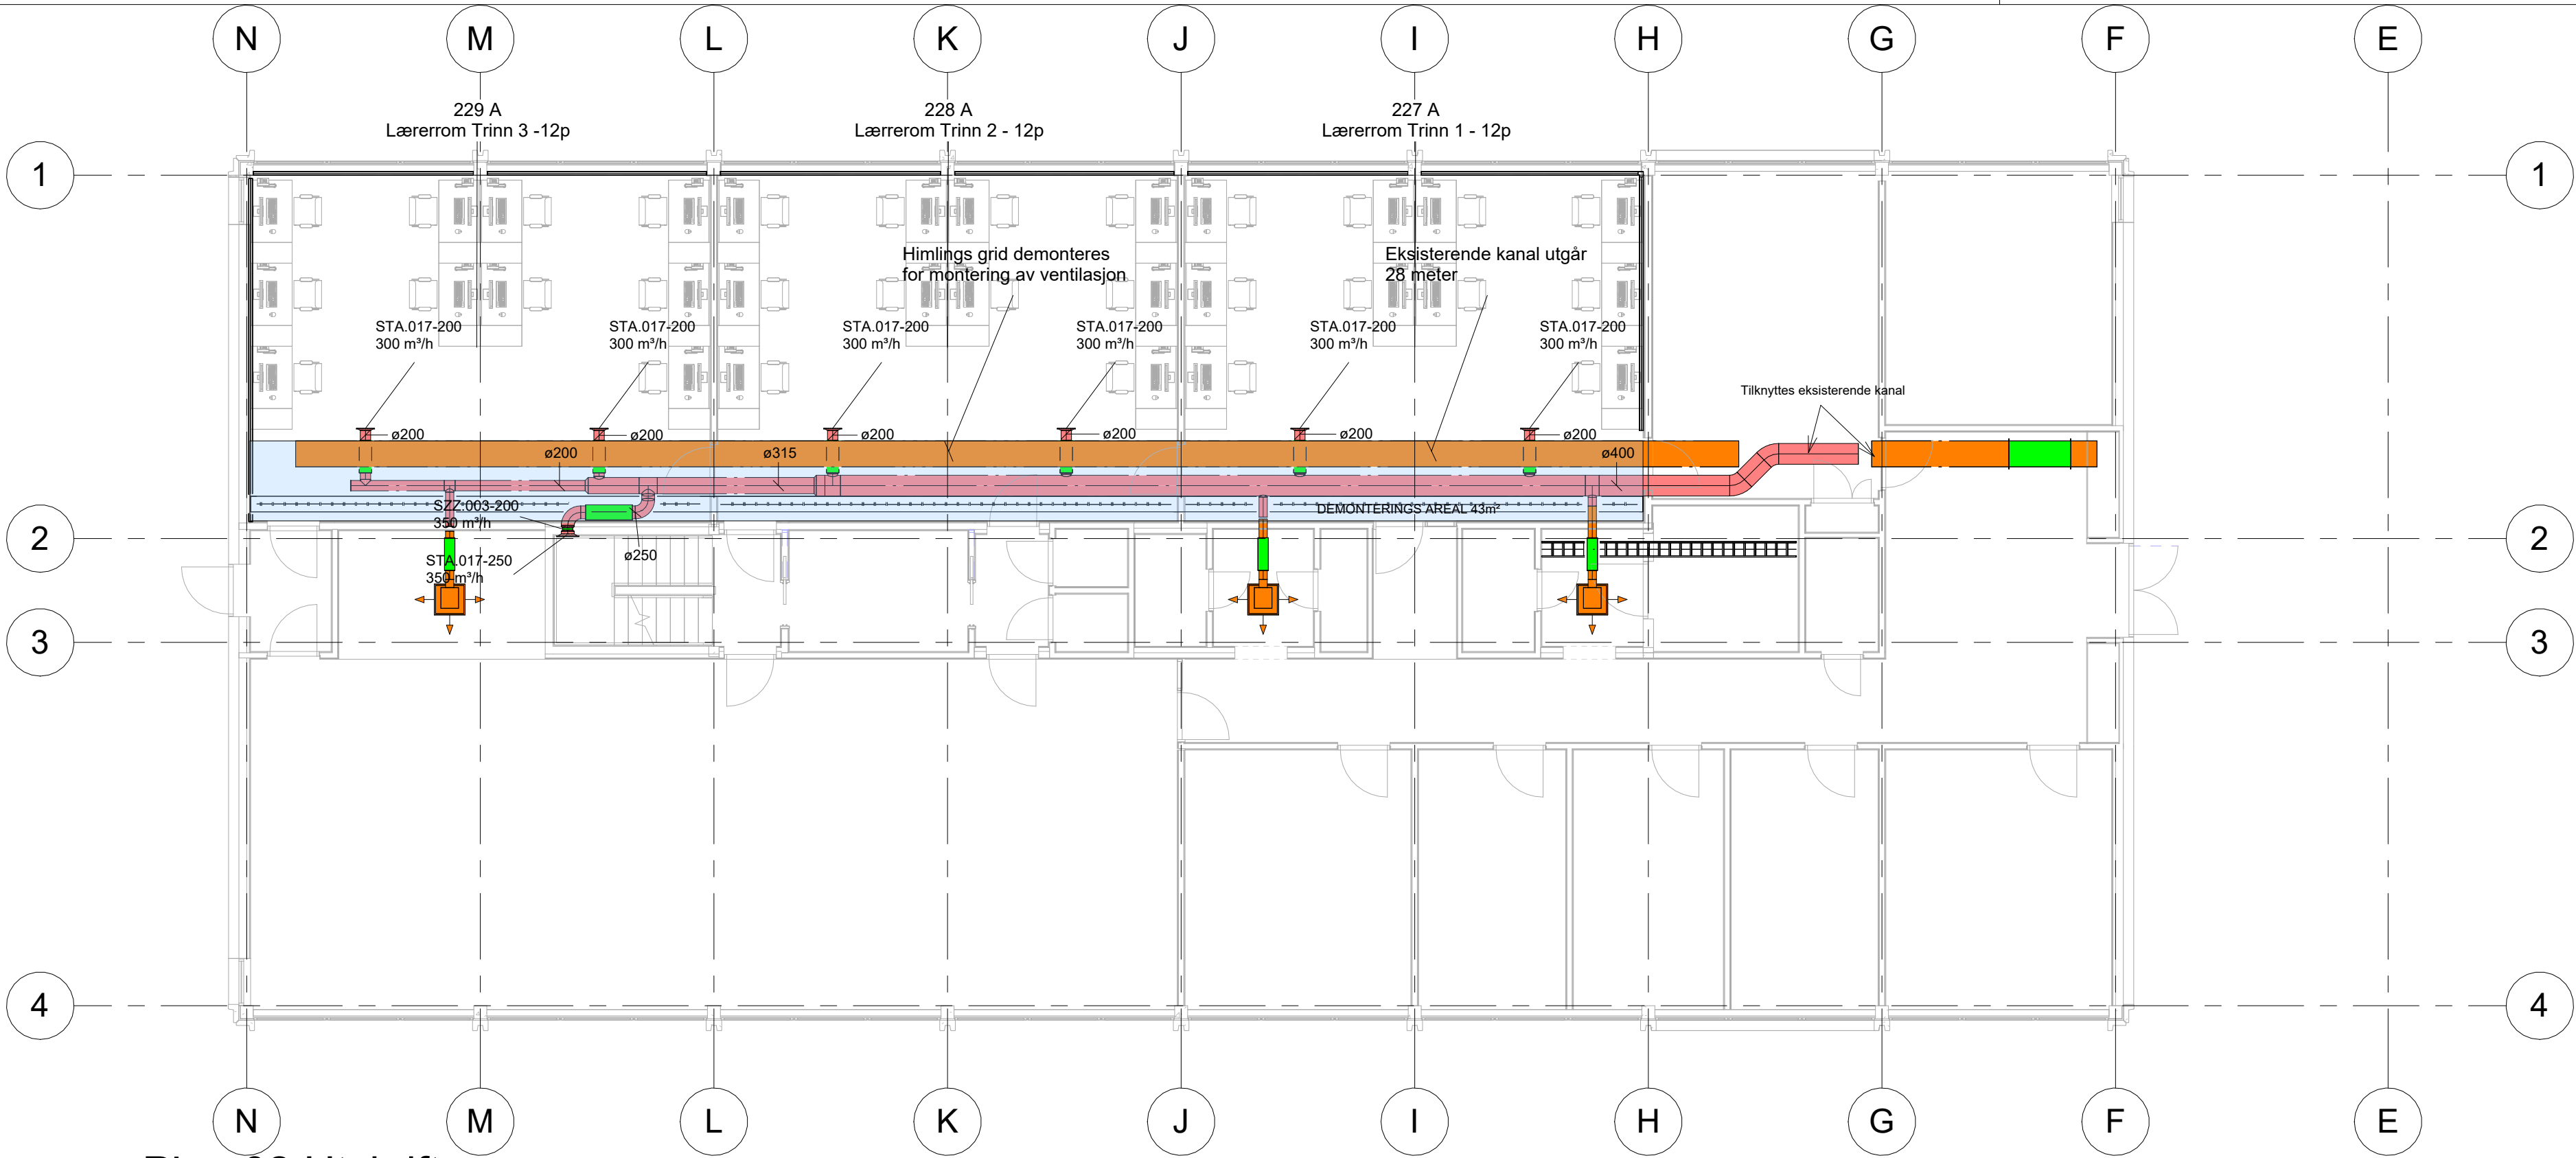
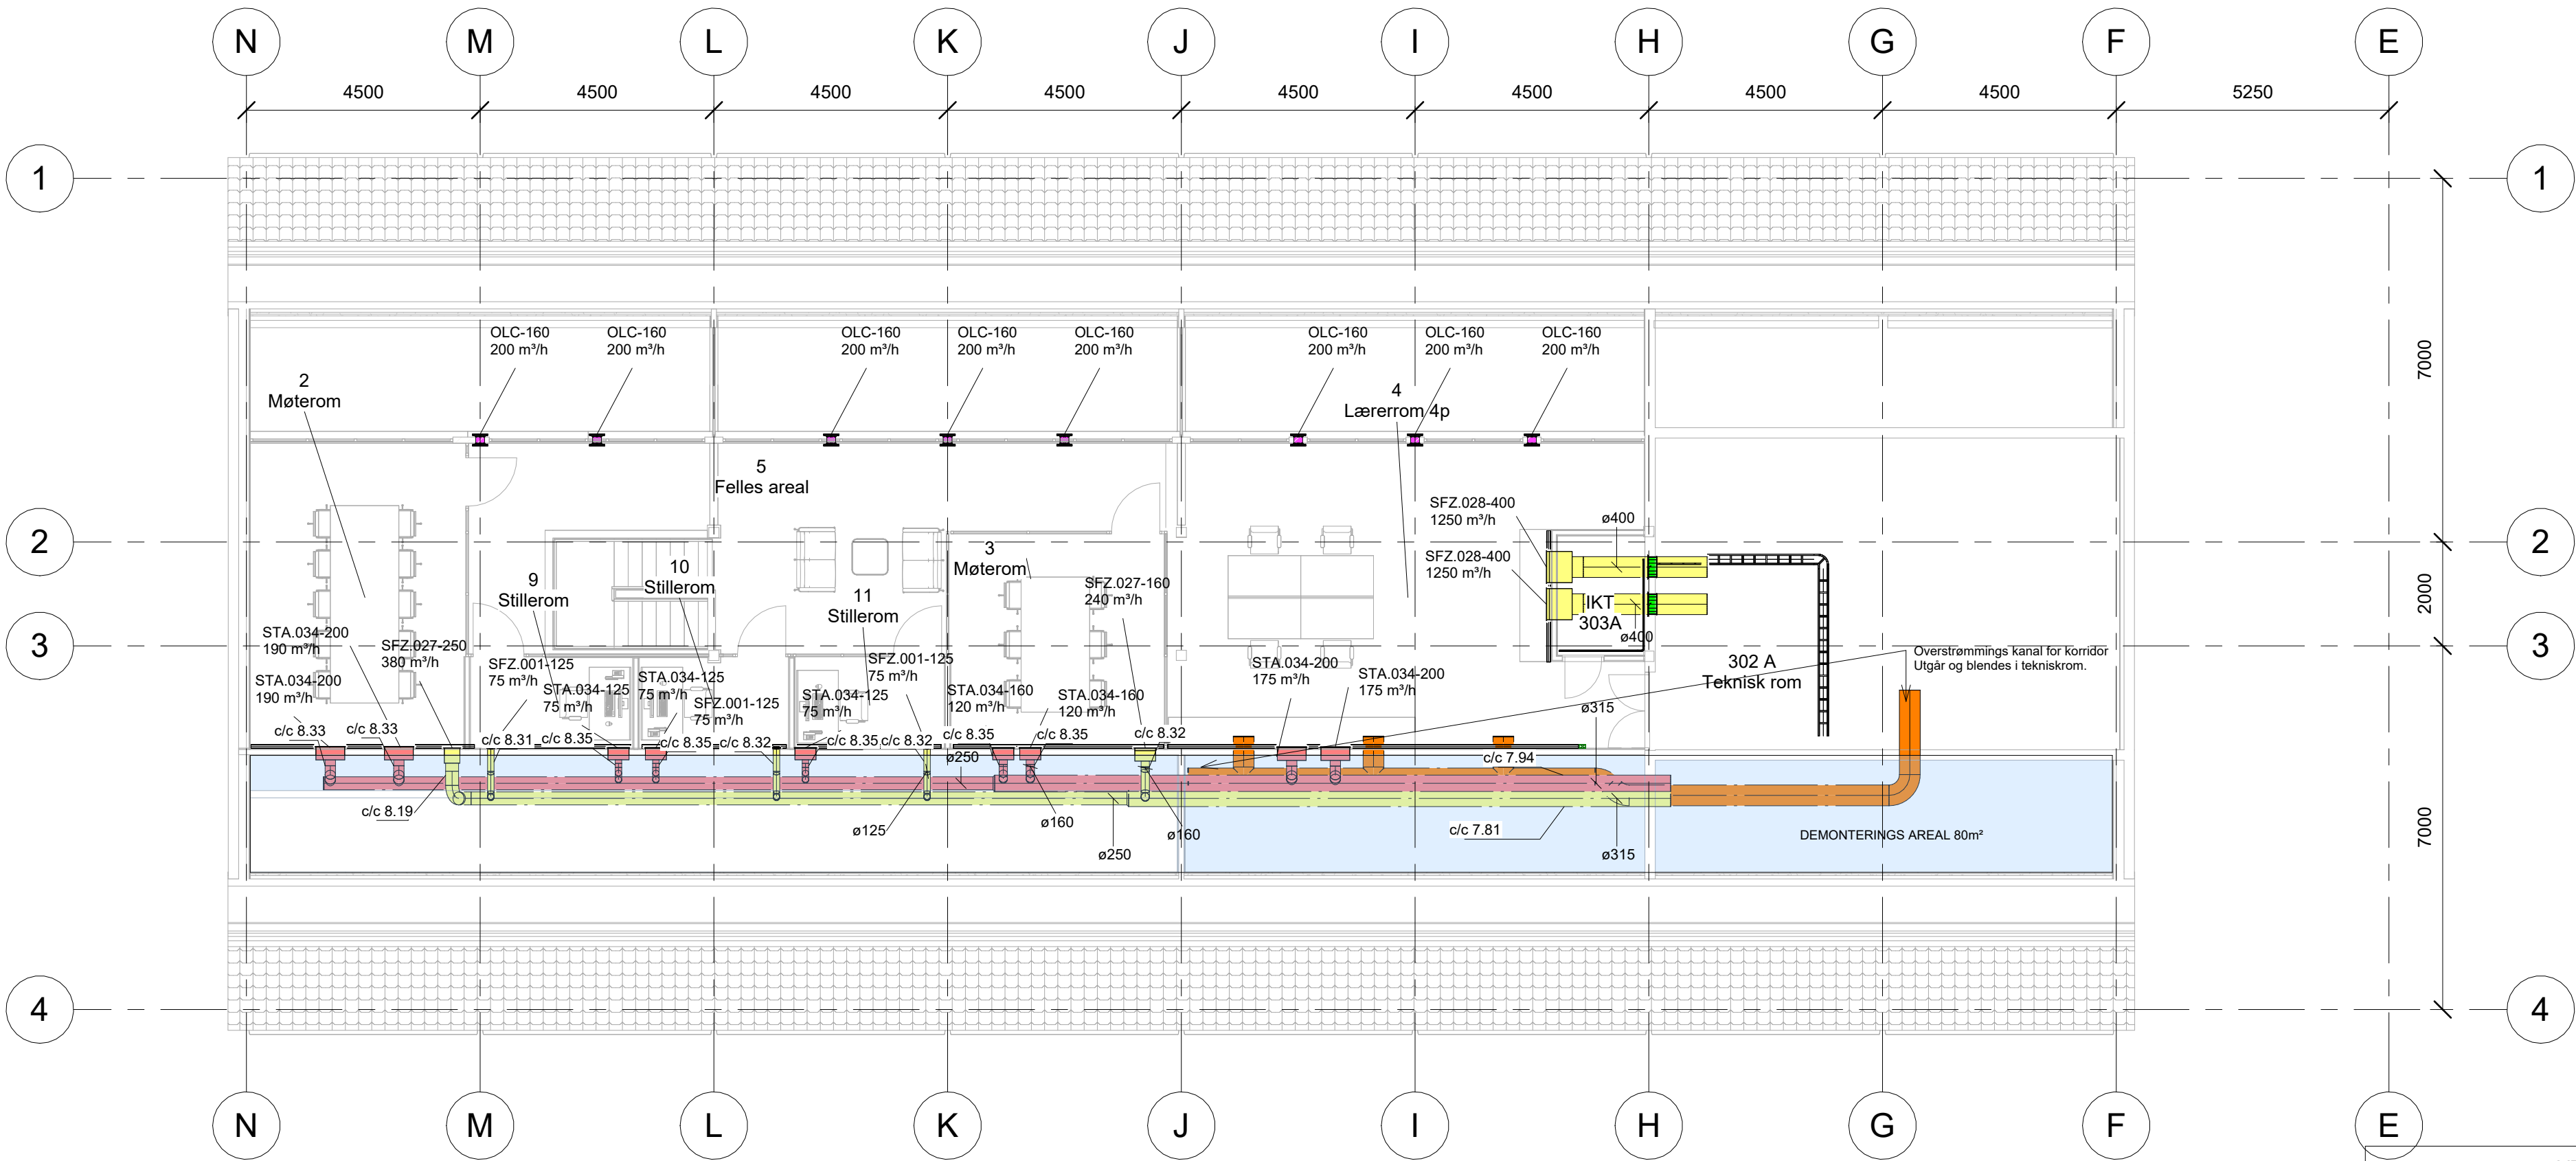


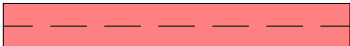
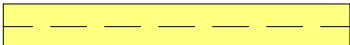
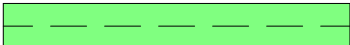


1 **Plan 02 Utskrift**  
1 : 100

| VENTILASJONS FARGER                            |                      |                                                                                      |               |
|------------------------------------------------|----------------------|--------------------------------------------------------------------------------------|---------------|
|                                                | TILLUFT              |                                                                                      |               |
|                                                | AVTREKK              |                                                                                      |               |
|                                                | INNNAK               |                                                                                      |               |
|                                                | AVKAST               |                                                                                      |               |
|                                                | EKSISTERENDE KANALER |                                                                                      |               |
| Demonterings Areal                             |                      |                                                                                      |               |
|                                                |                      |                                                                                      |               |
| INDEX                                          | DATO                 | REVISJON                                                                             | TEGN. / KONT. |
| Sykkylven ungdomsskule                         |                      |                                                                                      |               |
| Oppdragsgiver: SYKKYLVEN KOMMUNE               |                      |                                                                                      |               |
|                                                |                      | Breivika Industriveg 35B<br>6018 Ålesund<br>(+47) 70 11 58 80<br>kontakt@riksheim.no |               |
| Fase: DOKUMENTASJONSTEGNING                    |                      | Tegnet: ALR                                                                          | Kontroll: KSR |
| Prosjektnummer RIV: 202502700                  | Dato: 27.06.2025     | Målestokk: As                                                                        | Format: A2    |
| Tittel: indicated<br><b>Plan 2 Ventilasjon</b> |                      |                                                                                      |               |
| Tegningsnummer: 02-V-360-20-001                |                      | Rev.:                                                                                | Status: -     |



1 Plan 03 - Hems Utskrift  
1 : 100

| VENTILASJONS FARGER                                                                   |                  |                                                                                      |               |
|---------------------------------------------------------------------------------------|------------------|--------------------------------------------------------------------------------------|---------------|
|  |                  | TILLUFT                                                                              |               |
|  |                  | AVTREKK                                                                              |               |
|  |                  | INNTAK                                                                               |               |
|  |                  | AVKAST                                                                               |               |
|  |                  | EKSISTERENDE KANALER                                                                 |               |
| Demonterings Areal                                                                    |                  |                                                                                      |               |
|  |                  |                                                                                      |               |
| INDEX                                                                                 | DATO             | REVISJON                                                                             | TEGN. / KONT. |
| Sykkylven ungdomsskule                                                                |                  |                                                                                      |               |
| Oppdragsgiver: SYKKYLVEN KOMMUNE                                                      |                  |                                                                                      |               |
|  |                  | Breivika Industriveg 35B<br>6018 Ålesund<br>(+47) 70 11 58 80<br>kontakt@riksheim.no |               |
| Fase: DOKUMENTASJONSTEGNING                                                           |                  | Tegnet: ALR                                                                          | Kontroll: KSR |
| Prosjektnummer RIV: 202502700                                                         | Dato: 27.06.2025 | Målestokk: As                                                                        | Format: A2    |
| Tittel: Plan 3 Ventilasjon                                                            |                  | indicated                                                                            |               |
| Tegningsnummer: 03-V-360-20-001                                                       |                  | Rev.:                                                                                | Status: -     |