




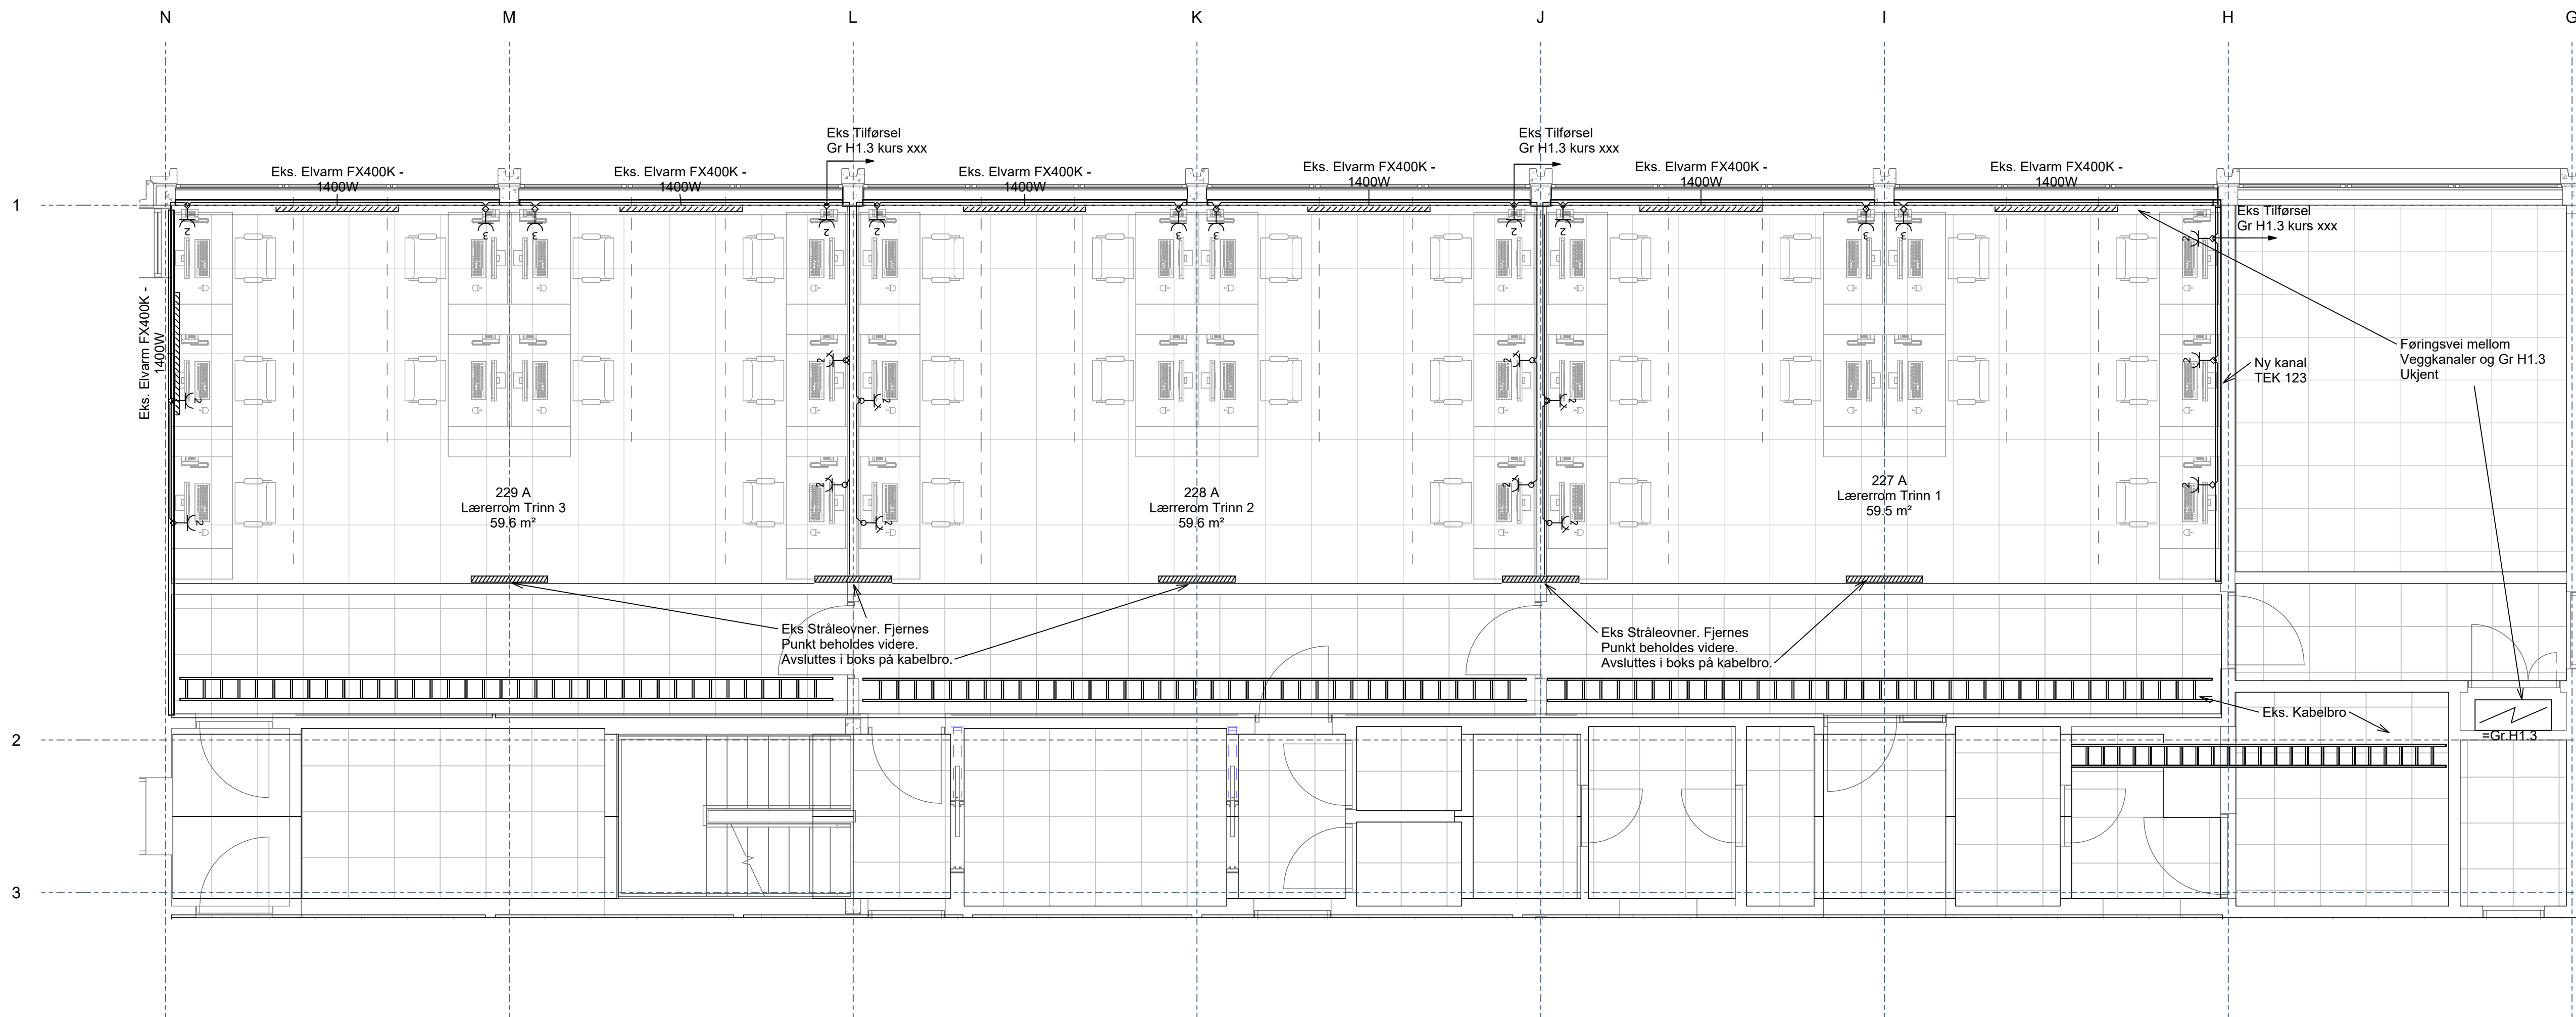


01	2025-06-27	Anbudstegninger	OeKvas	RoFur	OeKvas
Rev.	Dato	Beskrivelse	Utarbeidet	Fagkontroll	Godkjent
Dette dokumentet er utarbeidet av Norconsult som del av det oppdraget som fremgår nedenfor. Opphavsretten tilhører Norconsult. Dokumentet må bare benyttes til det formål som oppdragsavtalen beskriver, og må ikke kopieres eller gjøres tilgjengelig på annen måte eller i større utstrekning enn formålet tilsier.					Målestokk (gjelder A1)
Sykkylven Kommune					1 : 50
Sykkylven Ungdomsskule Plan 02 - Elkraft					
Norconsult		Oppdragsnummer	Tegningsnummer	Revisjon	
		52504195	E-400-20-02-001	01	

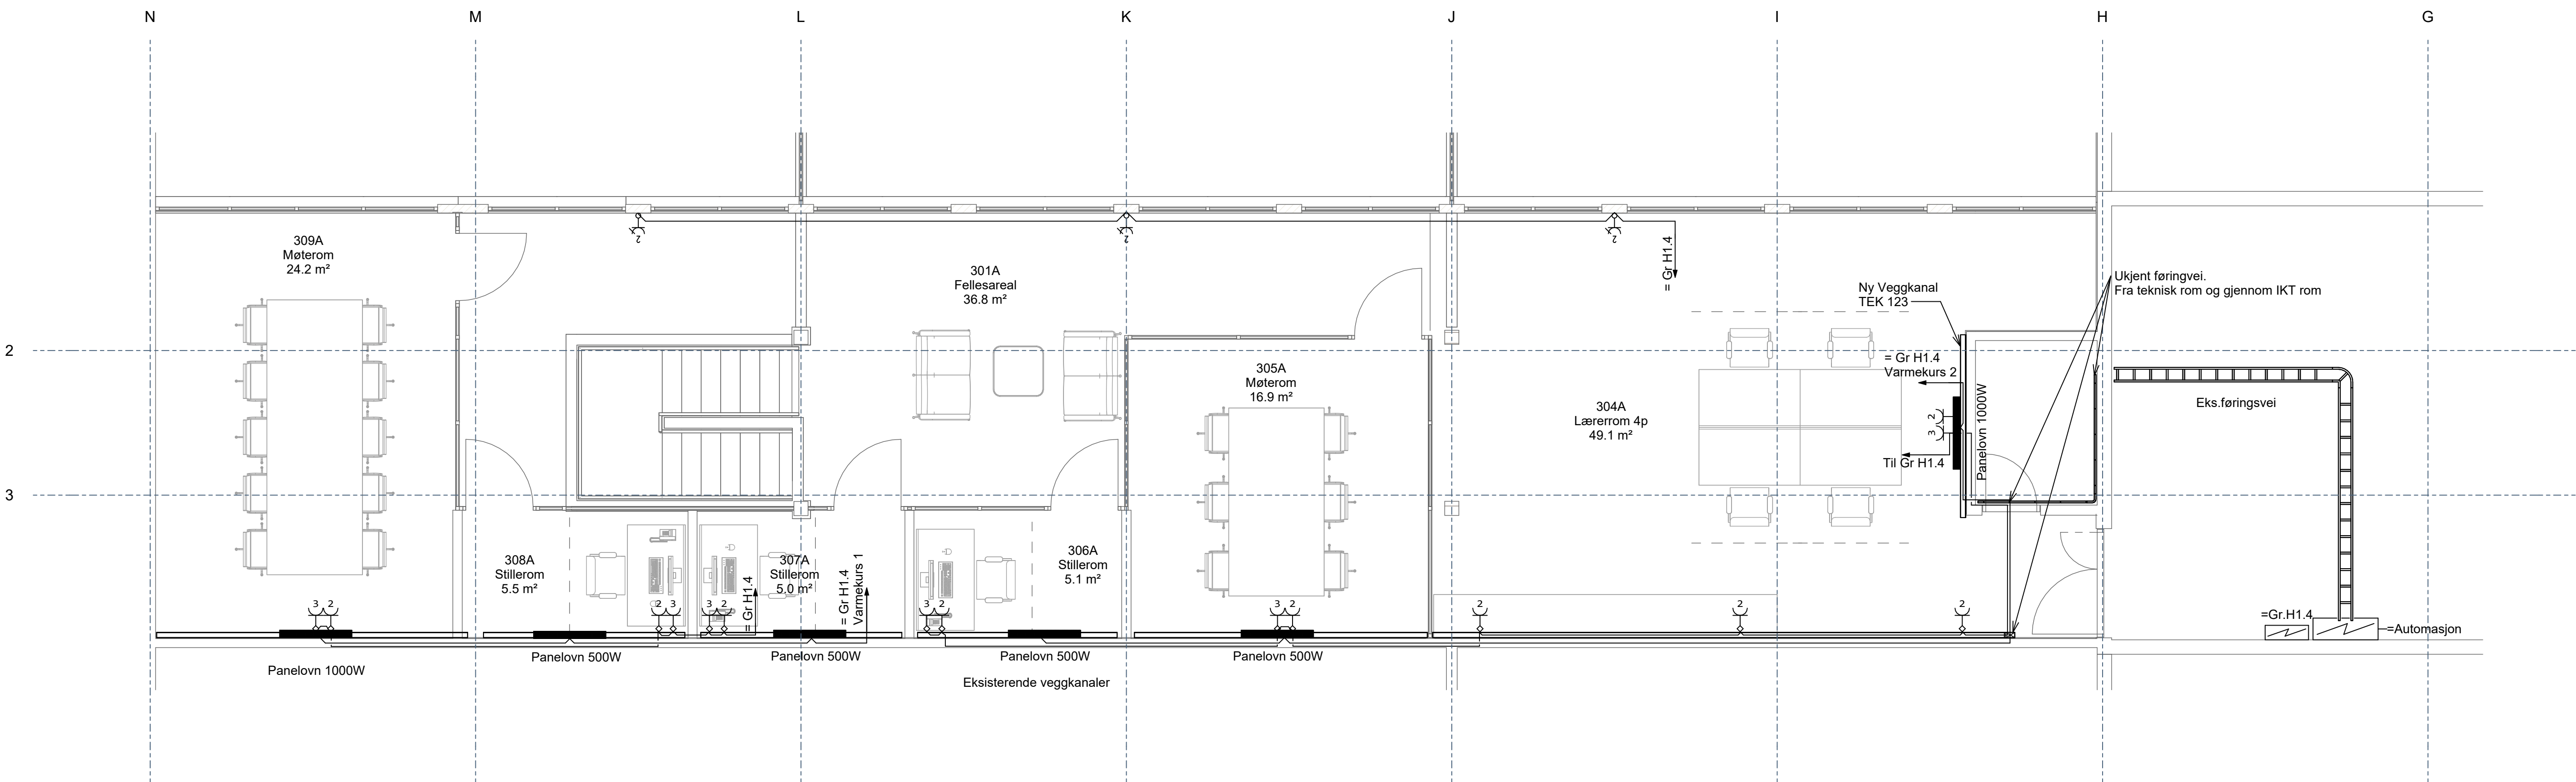


01	2025-06-27	Anbudstegninger	OeKvas	RoFur	OeKvas
Rev.	Dato	Beskrivelse	Utarbeidet	Fagkontroll	Godkjent
Dette dokumentet er utarbeidet av Norconsult som del av det oppdraget som fremgår nedenfor. Opphavsretten tilhører Norconsult. Dokumentet må bare benyttes til det formål som oppdragsavtalen beskriver, og må ikke kopieres eller gjøres tilgjengelig på annen måte eller i større utstrekning enn formålet tilsier.					Målestokk (gjelder A1)
Sykkylven Kommune					1 : 50
Sykkylven Ungdomsskule Plan 03 - Elkraft					
Norconsult		Oppdragsnummer	Tegningsnummer		Revisjon
		52504195	E-400-20-03-001		01

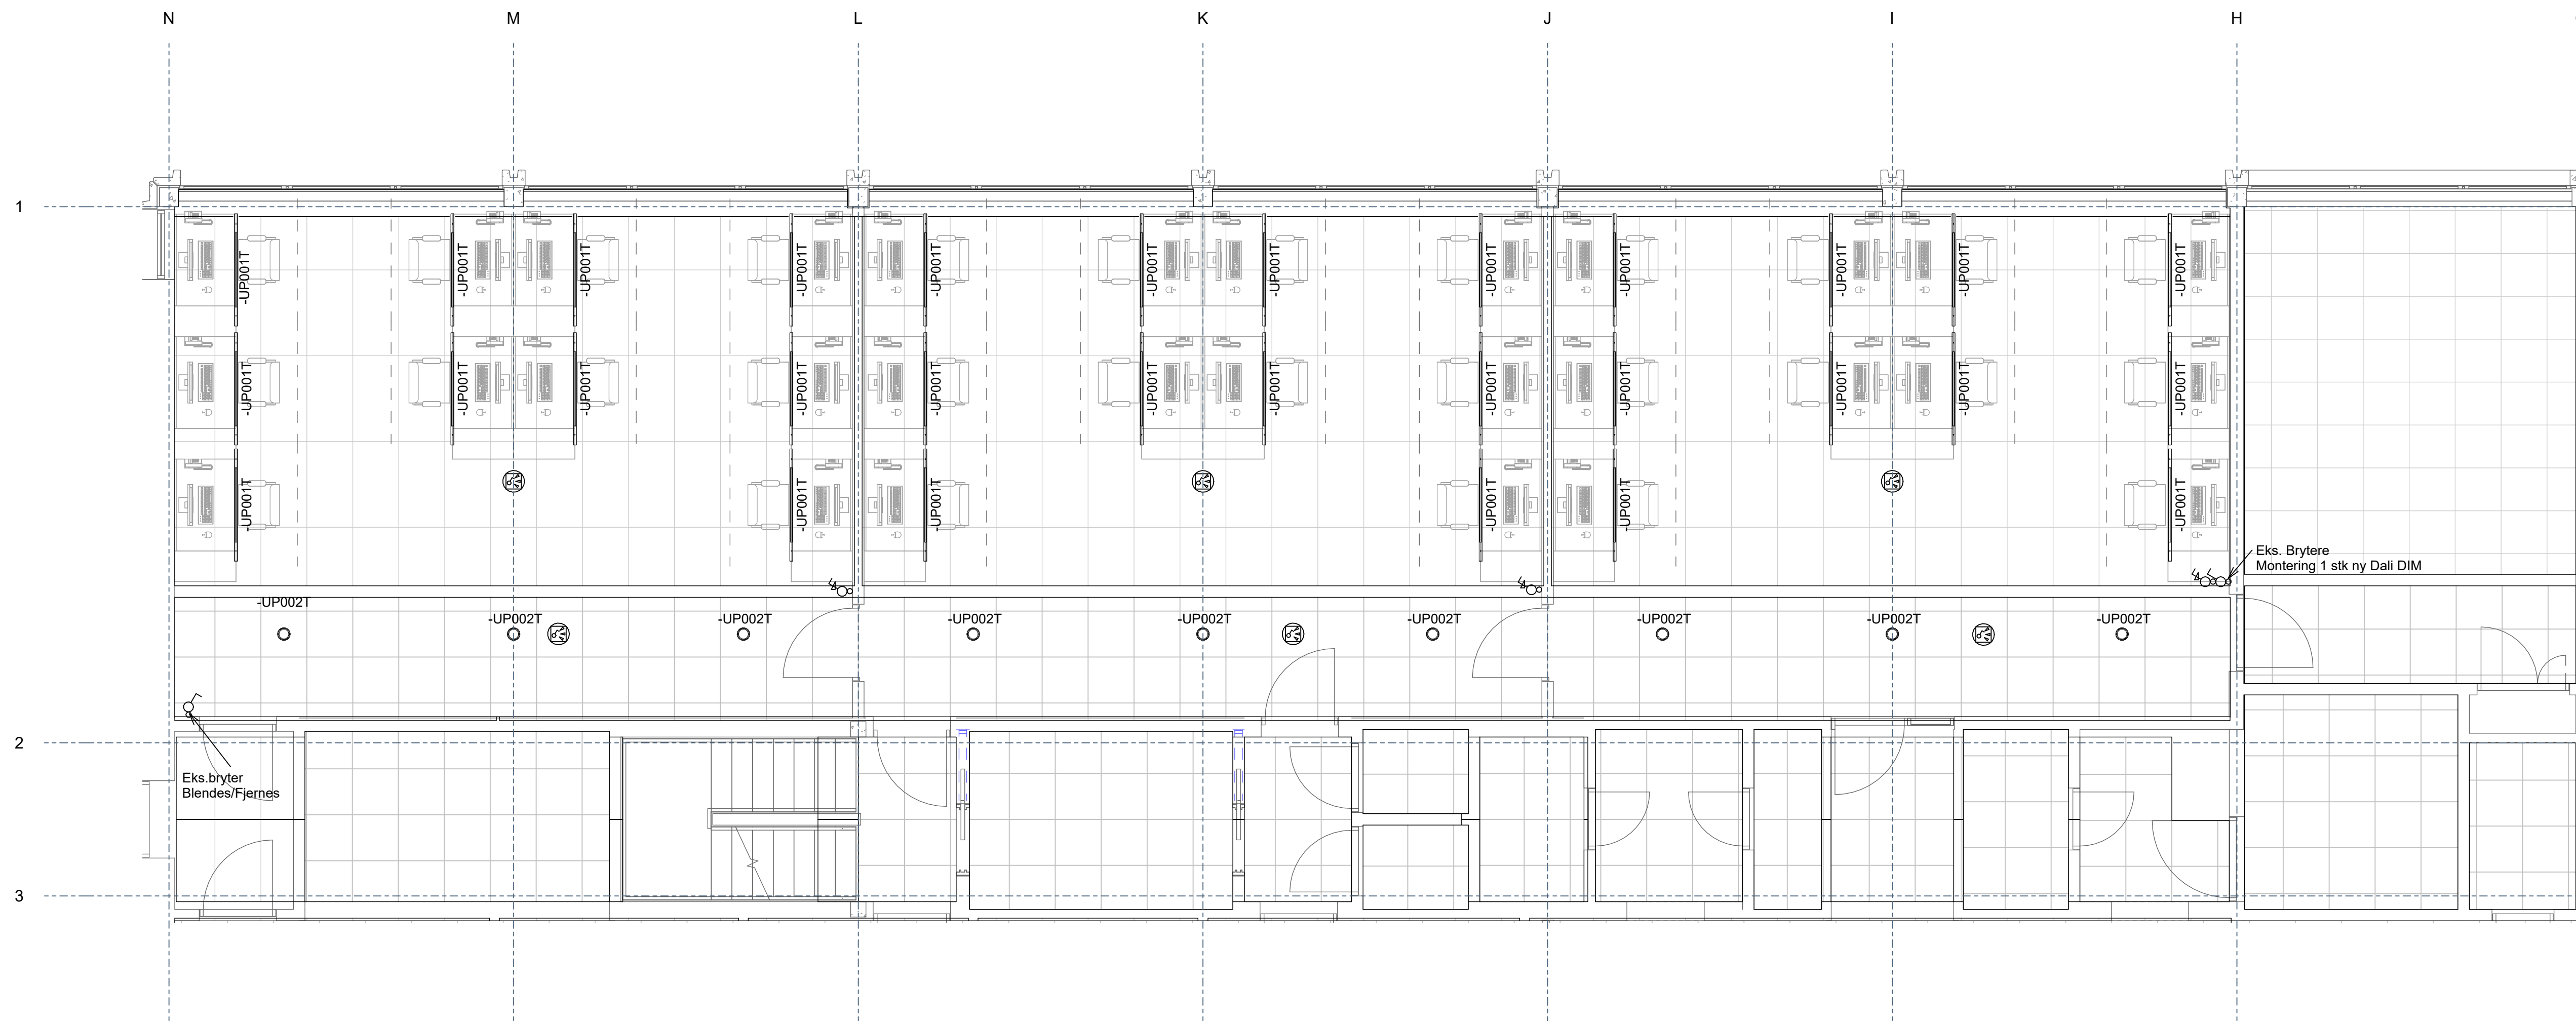


01	2025-06-27	Anbudstegninger	OeKvas	RoFur	OeKvas
Rev.	Dato	Beskrivelse	Utarbeidet	Fagkontroll	Godkjent
Dette dokumentet er utarbeidet av Norconsult som del av det oppdraget som fremgår nedenfor. Opphavsretten tilhører Norconsult. Dokumentet må bare benyttes til det formål som oppdragsavtalen beskriver, og må ikke kopieres eller gjøres tilgjengelig på annen måte eller i større utstrekning enn formålet tilsier.					Målestokk (gjelder A1)
Sykkylven Kommune					1 : 50
Sykkylven Ungdomsskule Plan 02 - Belysning					
Norconsult		Oppdragsnummer	Tegningsnummer	Revisjon	
		52504195	E-442-20-02-001	01	

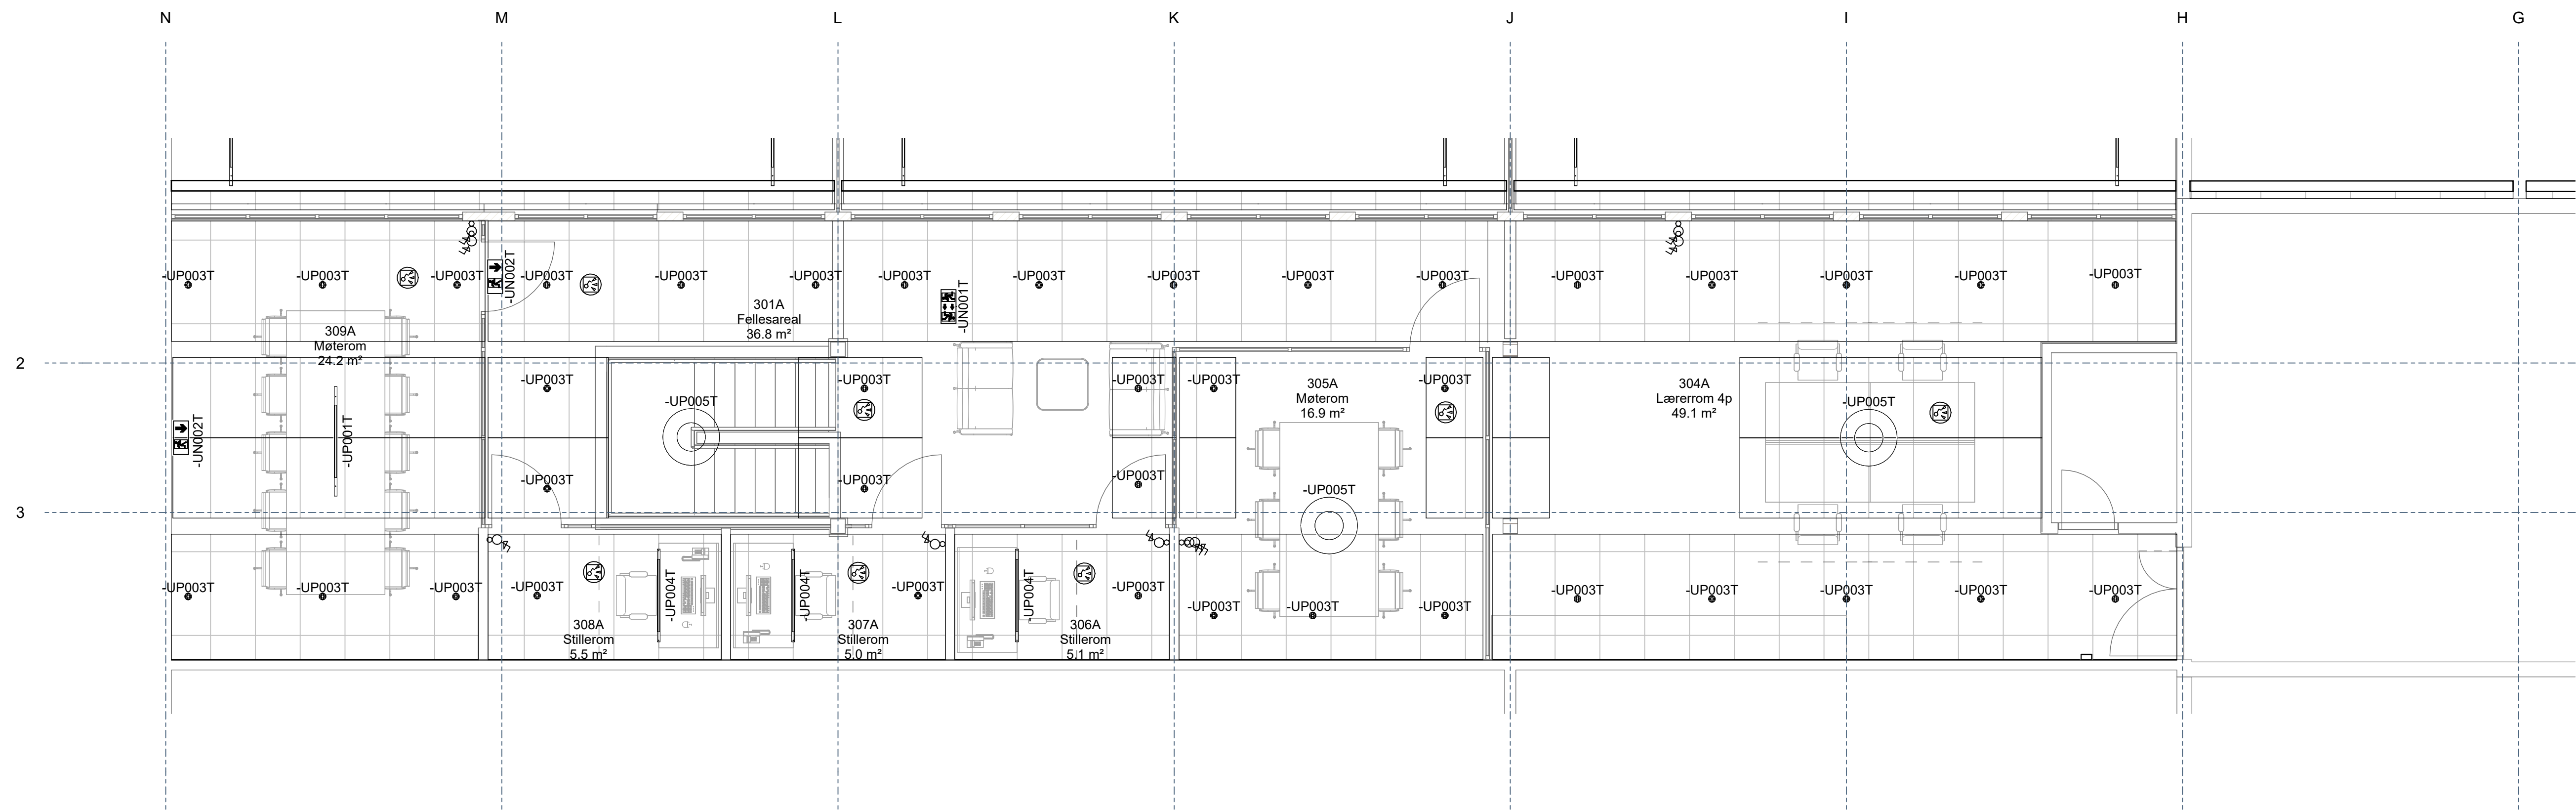

01	2025-06-27	Anbudstegninger			OeKvas	RoFur	OeKvas
Rev.	Dato	Beskrivelse			Utarbeidet	Fagkontroll	Godkjent
Dette dokumentet er utarbeidet av Norconsult som del av det oppdraget som fremgår nedenfor. Opphavsretten tilhører Norconsult. Dokumentet må bare benyttes til det formål som oppdragsavtalen beskriver, og må ikke kopieres eller gjøres tilgjengelig på annen måte eller i større utstrekning enn formålet tilsier.							
Sykkylven Kommune						Målestokk (gjelder A1)	
						1 : 50	
Sykkylven Ungdomsskule Plan 03 - Belysning							
Norconsult 		Oppdragsnummer		Tegningsnummer		Revisjon	
		52504195		E-442-20-03-001		01	

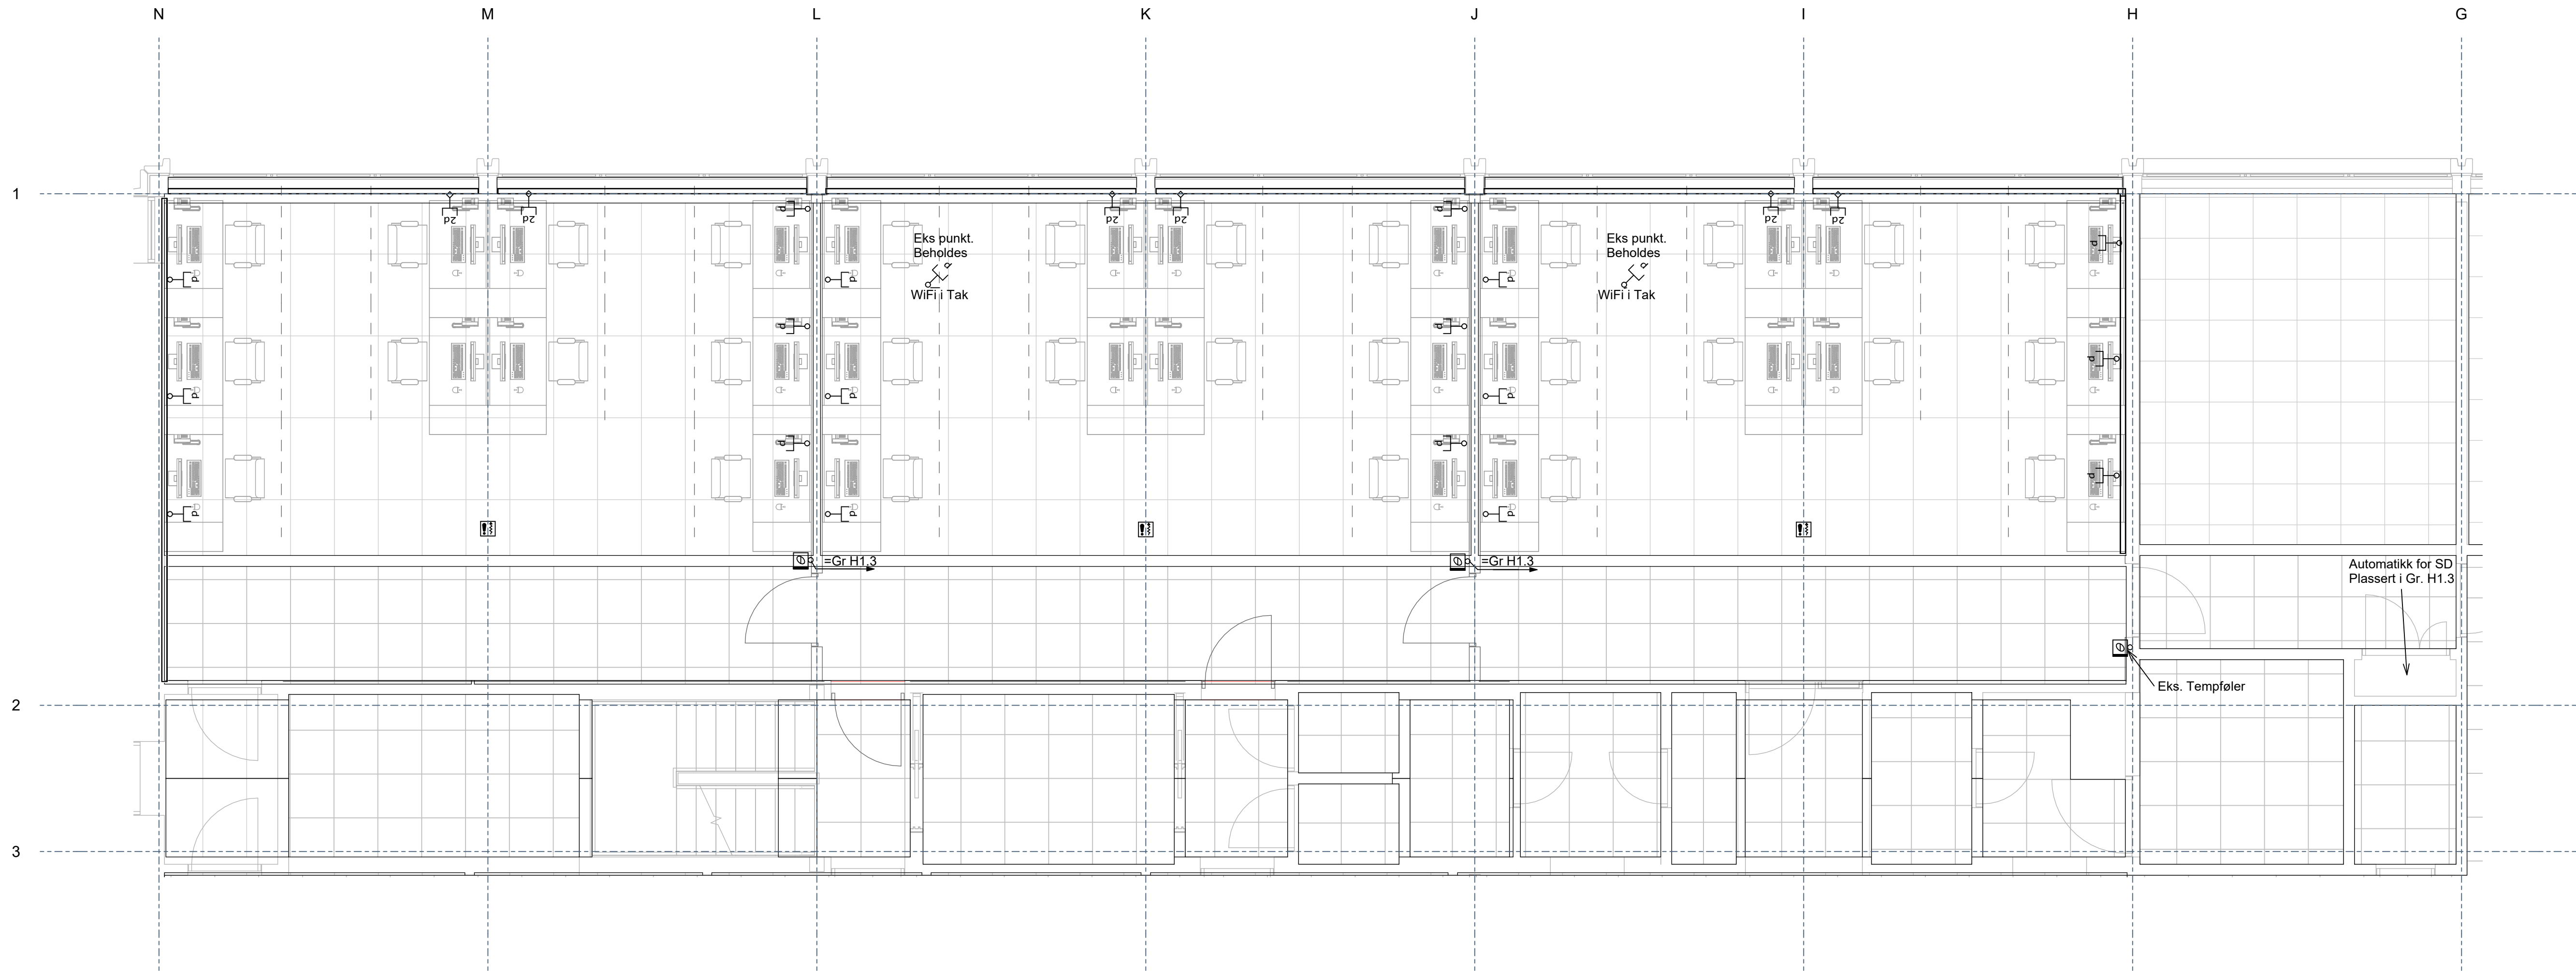

01	2025-06-27	Anbudstegninger	OeKvas	RoFur	OeKvas
Rev.	Dato	Beskrivelse	Utarbeidet	Fagkontroll	Godkjent
Dette dokumentet er utarbeidet av Norconsult som del av det oppdraget som fremgår nedenfor. Opphavsretten tilhører Norconsult. Dokumentet må bare benyttes til det formål som oppdragsavtalen beskriver, og må ikke kopieres eller gjøres tilgjengelig på annen måte eller i større utstrekning enn formålet tilsier.			Målestokk (gjelder A1)		
Sykkylven Kommune			1 : 50		
Sykkylven Ungdomsskule					
Plan 02 - Tele					
Norconsult			Oppdragsnummer	Tegningsnummer	Revisjon
			52504195	E-500-20-02-001	01

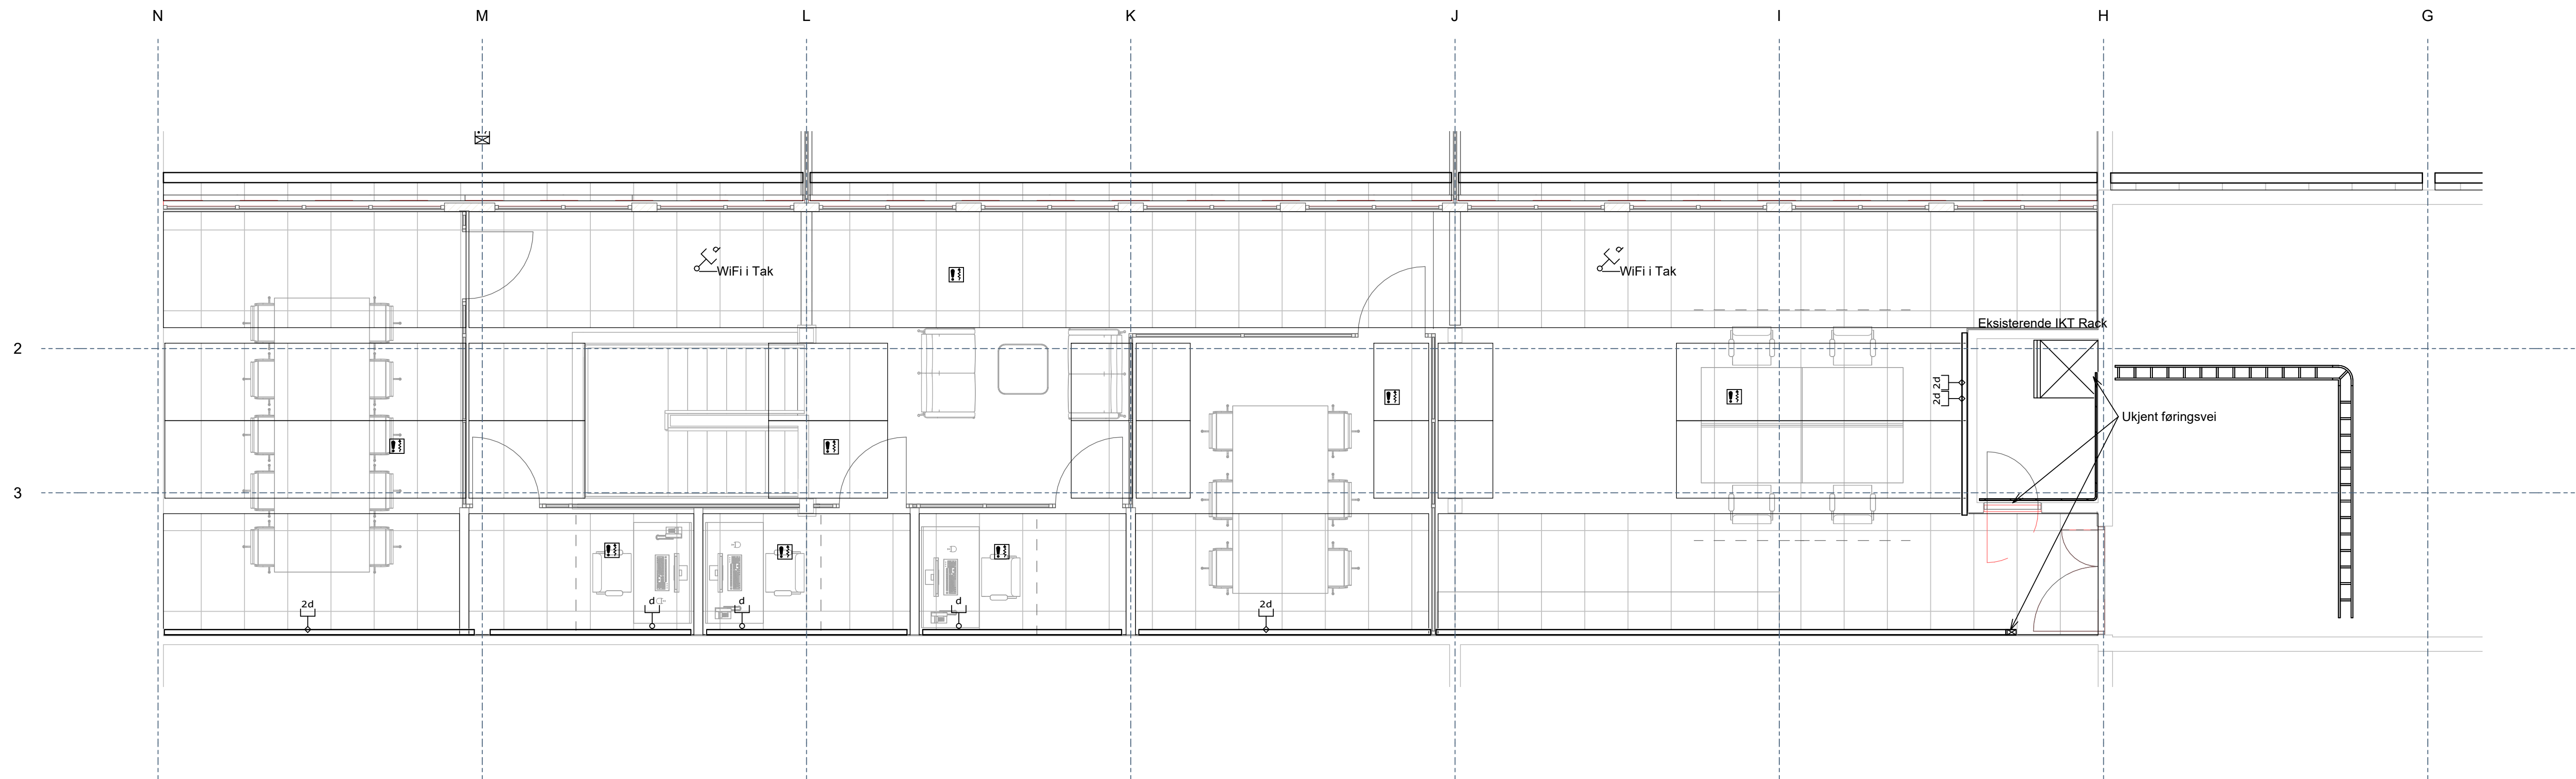

01	2025-06-27	Anbudstegninger	OeKvas	RoFur	OeKvas
Rev.	Dato	Beskrivelse	Utarbeidet	Fagkontroll	Godkjent
Dette dokumentet er utarbeidet av Norconsult som del av det oppdraget som fremgår nedenfor. Opphavsretten tilhører Norconsult. Dokumentet må bare benyttes til det formål som oppdragsavtalen beskriver, og må ikke kopieres eller gjøres tilgjengelig på annen måte eller i større utstrekning enn formålet tilsier.					
Sykkylven Kommune					Målestokk (gjelder A1) 1 : 50
Sykkylven Ungdomsskule Plan 03 - Tele					
Norconsult		Oppdragsnummer 52504195	Tegningsnummer E-500-20-03-001	Revisjon 01	