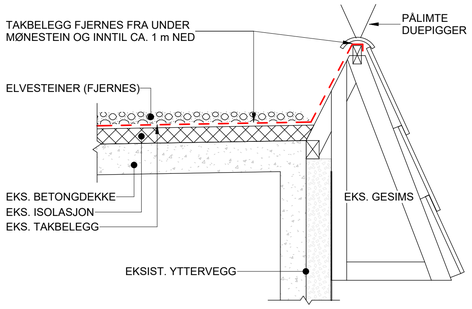

BD-109 EKSISTERENDE GESIMSOPPBYGGING

1 : 20

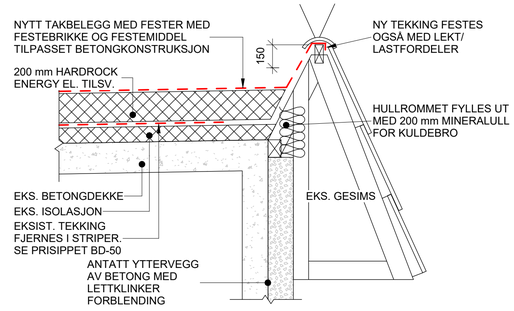

BD-109. NY GESIMSOPPBYGGING

1 : 20

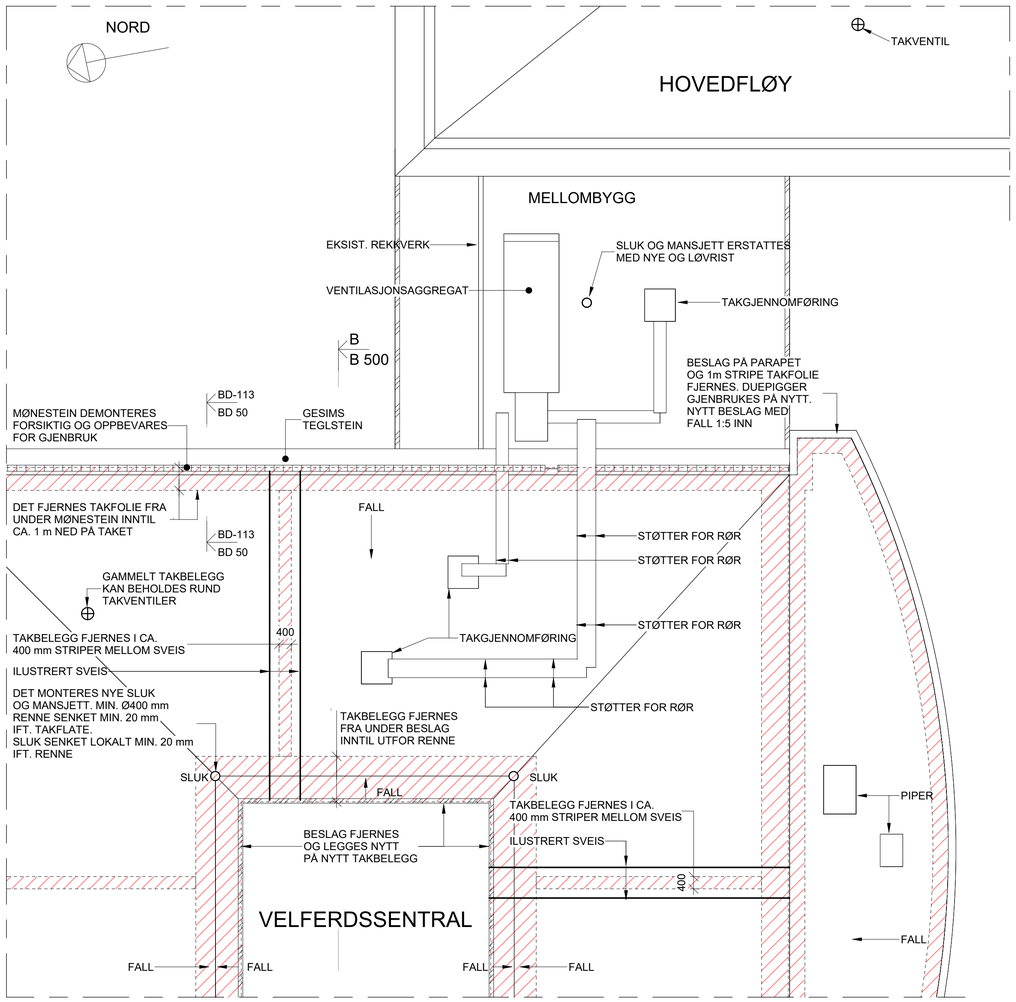

PRINSIPP NY TEKKING. RIVNING.

1 : 100

OBS.: DET BENYTTES DET SAMME PRINSIPPET FOR TEKKING AV TAK AV INNGANGEN FRA VEST

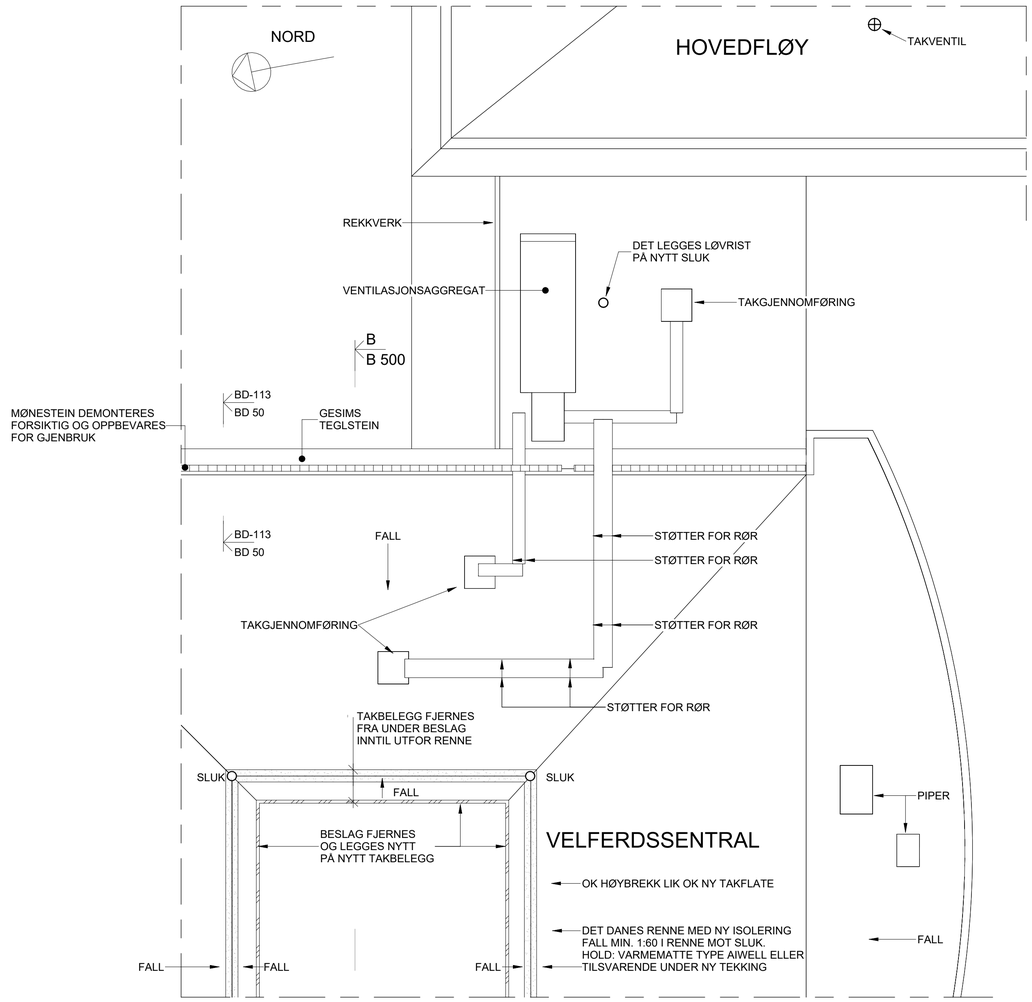

PRINSIPP NY TEKKING PÅ SARNAFIL-TAK

1 : 100

OBS.: DET BENYTTES DET SAMME PRINSIPPET FOR TEKKING AV TAK AV INNGANGEN FRA VEST

REKKEFØLGE FOR NYTT TEKKING

1. GAMMELT TAKBELEGG SOM BEHOLDES FEIES RENT OG RENGJØRES I NØDVENDIG GRAD.

2. GAMMELT TAKBELEGG FJERNES I STRIPER SOM HVIST I SKISSE. DETTE PLANLEGGES SLIK AT UNDERLAGET IKKE BLIR FUKTIG I BYGGEPERIODE. VED EVT. FUNN AV FUKT SKAL DAMPSPERRE UNDERSØKES OG EVT. TETTES. ISOLASJONSSJIKT SKAL TØRKES TIL UNDER 1%-VOLUM. BUKLER OG STORE UJENVHETER SKJÆRES OPP FØR NY ISOLASJONSSJIKT LEGGES PÅ.

3. DET LEGGES NYTT SJIKT MED ISOLASJON MED MINIMUM GJENNOMSNITTLIG TYKKELSE PÅ 30 mm, SLIK AT DET OPPNÅS MIN. FALL PÅ 1:40 MOT SLUK. DET DANNES RENNER MIN. 400 mm BREDDE MED FALL MIN. 1:60 MOT SLUK. ISOLASJON MED TRYKKFASTHET MINST KLASSE CS(10)60 OG FOR MEKANISK FESTET TAKBELEGG MHT. PUNKTLAST KLASSE FL(5)500

4. NYTT TAKBELEGG LEGGES PÅ NYTT ISOLASJONSJIKT. ENTREPRENØR ER ANSVARLIG FOR BEREGNING AV NØDVENDIGE MEKANISKE FESTER. TEKKINGEN SKAL UTFØRES IHT. LEVERANDØRENS RETNINGSLINJER FOR PROSJEKTERING OG UTFØRELSE SAMT FØLGENDE ANVISNINGER I BYGGFORSKSERIEN: 525.207 KOMPAKTE TAK; 544.202 TAKFOLIE. EGENSKAPER OG TEKKING; 544.204 TEKKING MED ASFALTTAKBELEGG ELLER TAKFOLIE.

5. OVERLYS OG STØRRE KASSER TEKKES INN SOM PARAPET. MINDRE KASSER OG TAKVENTILER TEKKES TRADISJONELT. SLUK KONTROLLERES OG TEKKES INN INKL. NY MANSJETT.

ANMERKNINGER:

DET SKAL TAS HENSYN TIL VEKTFORDELING VED PLASSERING AV PALLER MED TEKKING, OPPLAGRING AV MØNESTEIN, OSV. TAKET ANTAS DIMENSJONERT FOR EN NYTTELAST PÅ 150 Kg/m²

ALLE DUEPIGGER SKAL GJENBRUKES PÅ MØNESTEIN OG BESLAG.

SKADET ISOLASJON SKAL ERSTATTES MED NY. SE BESKRIVELSE

HENVISNINGER:

B 100 - OVERSIKTS- OG TAKPLAN

B 500 - SNITT

TEGNINGSTYPE: BD 60

TITTEL: PRINSIPP NY TEKKING PÅ SARNAFIL-TAK

FASE		
	FORELØPIG	
X	ANBUD/TILBUD	30.04.2026
	ARBEIDSTEGNING	
	SOM BYGGET	

Indeks	Revisjonen gjelder	Dato	Tegnet

TØNSBERG KOMMUNE

Slagen Bo- og servicesenter, bytte tak

PRINSIPP NY TEKKING PÅ SARNAFIL-TAK

A.L. HØYER
RÅDGIVENDE INGENIØRER BYGGETEKNIKK
Nensetvegen 39
3736 Skien
Tlf. 35 58 83 00
E-post: firmapost@alhoyer.no

MÅL	As indicated
ARK.	A1
DATO:	30.04.2026
KONSTR.:	DMG
TEGNET:	DMG
SIDEMANNSK:	JL
PROSJ.NR.:	4673
TEGN. NR.	BD 60

30.04.2026 12:45:53

Originalformat A1