


"X:\nor\opprodrag\Steinkjer\52404\52404\09\BIM\veg\Ark\TIL\LAY_E.dwg - RoBEb - Plottet: 2026-04-08, 11:44:3 - XREF = T_\Tegnforklaring, 52404409 Kartgrunnlag-NTM10, T_geom_rundkjøring-koleplan, E_Kantsteinsplan, T_geom_rundkjøring"

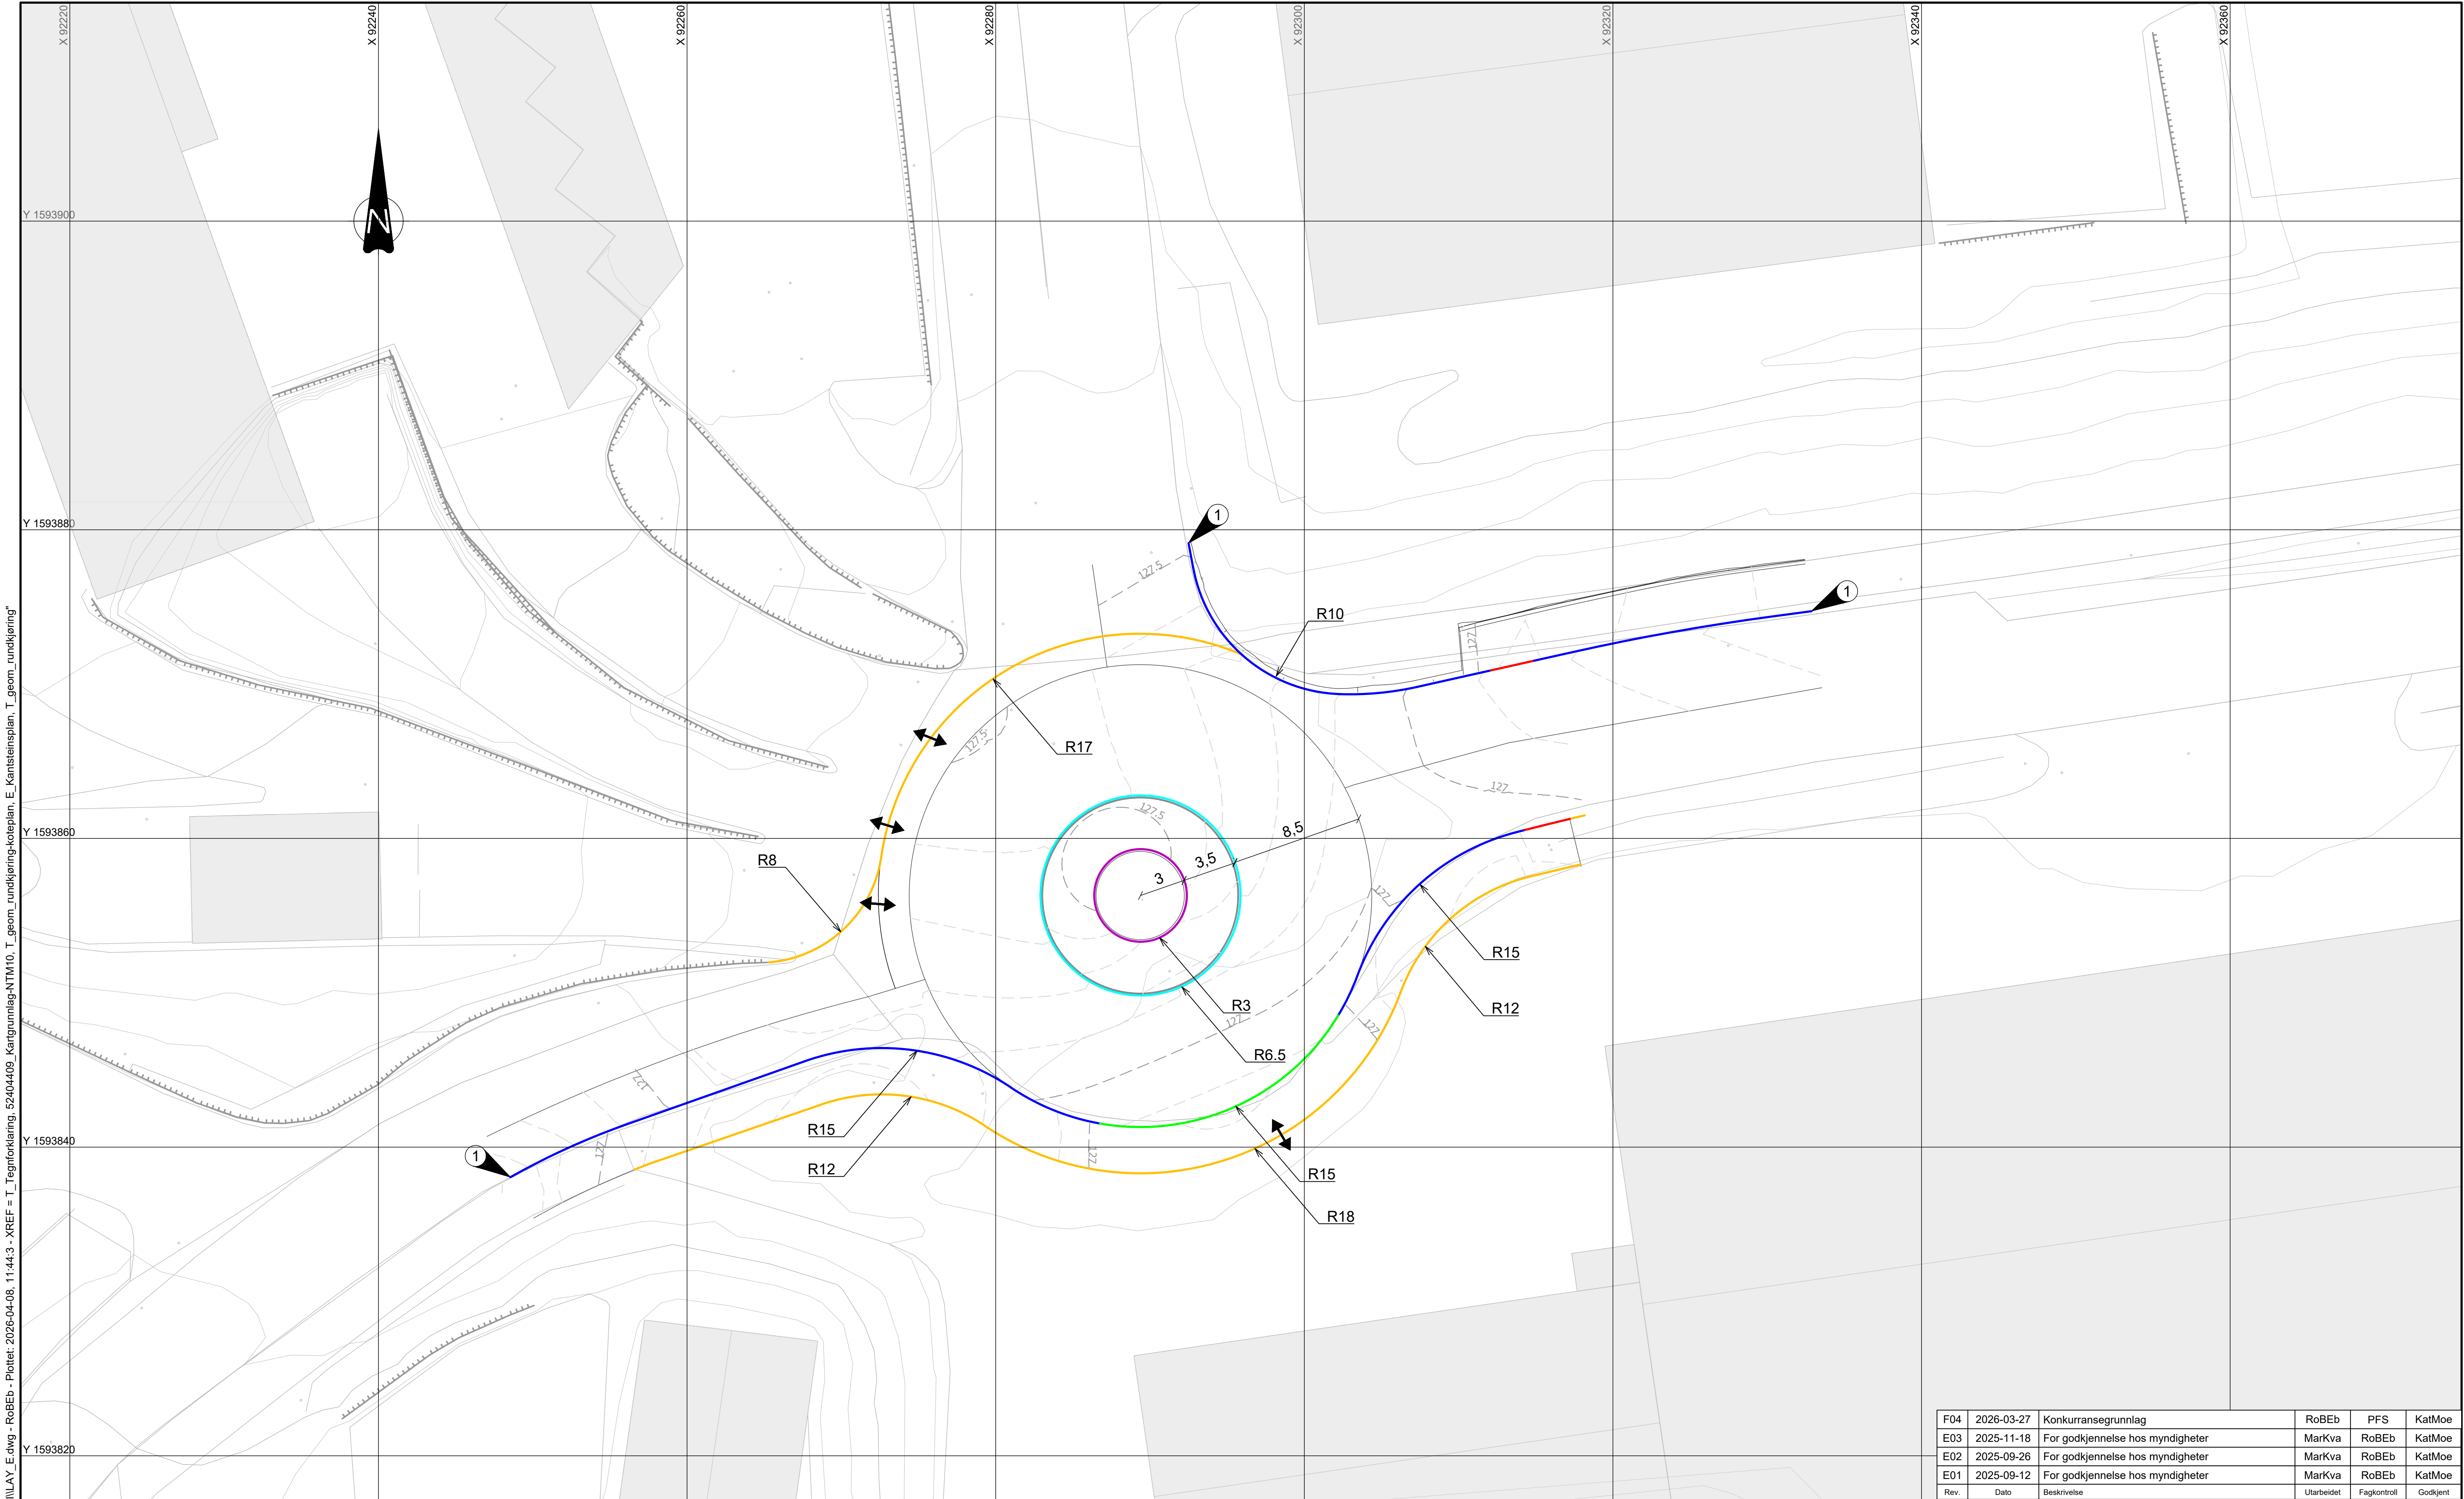

TEGNFORKLARING

- Eksisterende mur
- Eksisterende bygg
- Avkjørsel
- Koter

- Kantstein 0 cm vis
- Kantstein 2 cm vis
- Kantstein 4 cm vis
- Kantstein 8 cm vis
- Kantstein 13 cm vis
- Kantstein 15 cm vis

MERKNADER

- Asfalt rives ut til 0,5 meter utenfor kantstein
- Kantstein kobles på og tilpasses eksisterende

HENVISNINGER

- Detaljer kantstein jf. tegning J101

F04	2026-03-27	Konkurransegrunnlag	RoBEb	PFS	KatMoe
E03	2025-11-18	For godkjenning hos myndigheter	MarkVa	RoBEb	KatMoe
E02	2025-09-26	For godkjenning hos myndigheter	MarkVa	RoBEb	KatMoe
E01	2025-09-12	For godkjenning hos myndigheter	MarkVa	RoBEb	KatMoe
Rev.	Dato	Beskrivelse	Utarbeidet	Fagkontroll	Godkjent

Dette dokumentet er utarbeidet av Norconsult som del av det oppdraget som fremgår nedenfor. Opphavsretten tilhører Norconsult. Dokumentet må bare benyttes til det formål som oppdragsavtalen beskriver, og må ikke kopieres eller gjøres tilgjengelig på annen måte eller i større utstrekning enn formålet tilsier.

Trondheim Renholdsverk AS				Målestokk (gjelder A1)	
				1:200	

Utvidelse Heggstadmoen gjenvinningsstasjon
Rundkjøring
Kantsteinsplan

Konkurransegrunnlag

Norconsult	Oppdragsnummer	Tegningsnummer	Revisjon
	52404409	E101	F04

Koordinatsystem: Euref89 NTM10

Høydereferanse: NN2000