

Belysningstabell

MAST NR.	MASTE-HØYDE	WATT-STYRKE	KOORDINATER		MERKNADER:	Antall Armaturer
			X	Y		
UP01	10m	104.1W	1593838.53	92261.162	BGP293 T15 LED180-4S/730 PSDD DX10 FG	1
UP02	10m	104.1W	1593872.107	92272.634	BGP293 T15 LED180-4S/730 PSDD DX10 FG	1
UP03	10m	4x38.6W	1593856.317	92289.326	BGP292 T15 LED64-4S/730 PSDD DX10 FG	4
UP04	10m	87.5W	1593857.026	92318.258	BGP293 T15 LED160-4S/740 PSDD DW52 FG	1
UP55	8m	-	1593859.523	92315.596	Mast flyttes til UP58, med nytt armatur	
UP56	8m	-	1593842.431	92278.463	Fjernes	
UP58	8m	87.5W	1593883.265	92292.642	BGP293 T15 LED160-4S/740 PSDD DW52 FG	1

Grøftesnitt


75mm rør veglys

Jording 25mm2 Cu-wire

Kabelmarkering plastnett

Tilførte masser

Stedlige masser

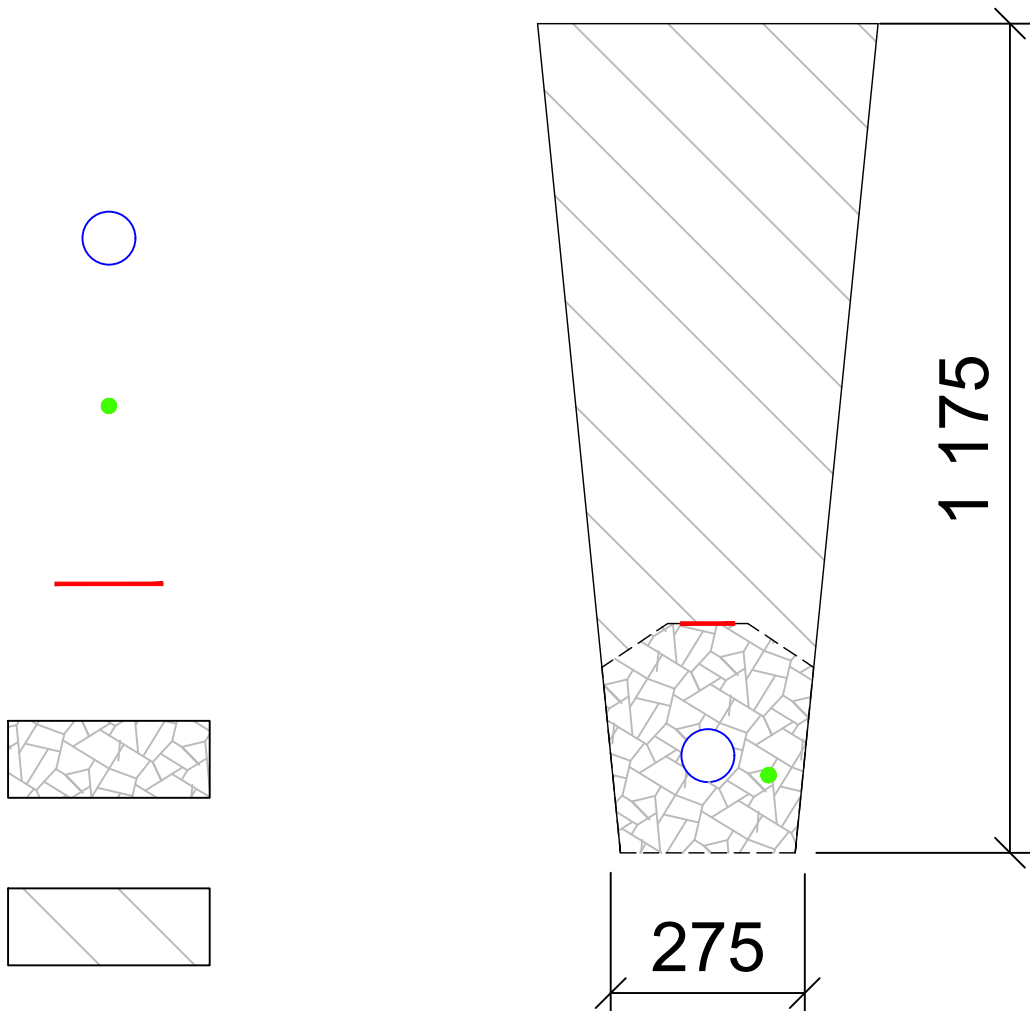

Mast		Mast	Armatur
UP01	Ny mast med ny armatur	Ny mast	Nytt armatur
UP02	Eksisterende mast TRV/byttes ut med ny mast i samme punkt, ny armatur	Ny mast	Nytt armatur
UP03	Ny mast med 4 nye armaturer.	Ny mast	Nye armaturer
UP04	Ny mast med ny armatur.	Ny mast	Nytt armatur
UP55	Mast/fundament demonteres og flyttes til UP58 sin plassering, ny armatur.	Gjenbrukes	Nytt armatur
UP56	Mast fjernes, gjenbrukes ikke, leveres til godkjent deponi.	Kastes	Leveres TRK
UP58	Mast fjernes, leveres til godkjent deponi, eksisterende UP55 monteres her.	Leveres TRK	Leveres TRK

Armaturer fra eksisterende master UP55, UP56 og UP58 demonteres forsiktig og leveres til Bydrift sitt lager på Valøya, Valøyvegen 15G.

Det skal sjekkes om Comlight Eagle eye Zhaga enheter fra eksisterende armatur kan gjenbrukes.

Merknader

Anlegget skal bygges etter Trondheim kommune sin veglysnorm.
Tennskap TS0576 for dette anlegget står ca 170-180 m øst for ny rundkjøring.
Armaturer skal utstyres med Comlight Eagle Eye Zhaga.

Henvisning

IN101 Belysningplan

F02	2026-03-27	Konkurransesgrunnlag	RoOOK	MeBAe	Katmoe
E01	2025-09-12	For godkjenning hos myndigheter	MeBAa	RoOOK	Katmoe
Rev.	Dato	Beskrivelse	Utarbeidet	Fagkontroll	Godkjent
Dette dokumentet er utarbeidet av Norconsult som del av det oppdraget som fremgår nedenfor. Opphavsretten tilhører Norconsult. Dokumentet må bare benyttes til det formål som oppdragsavtalen beskriver, og må ikke kopieres eller gjøres tilgjengelig på annen måte eller i større utstrekning enn formålet tilsier.					Målestokk (gjelder A1)
Trondheim Renholdsverk AS					-
Utvidelse Heggstadmoen gjenvinningsstasjon Rundkjøring Elektro Belysningsplan tabell, grøftesnitt Konkurransesgrunnlag					
Norconsult		Oppdragsnummer	Tegningsnummer		Revisjon
		52404409	IN102		F02