







SKILTLISTE

Posisjonsnummer	Skilttegning	Skilt nr.	Størrelse	Folieklasse	Antall	Merknad
1 4		202	LS	2	2	Nye skilt. Festes på 3"-stolpe i en høyde av underkant skilt 1,6 m over topp dekke.
		406.0	LS	2	2	
2 3		202			2	Lagt til nye 406.0-skilt under eksisterende 202-skilt. Festes på eksisterende stolpe i en høyde av underkant skilt 1,6 m over topp dekke Pos. 3 flyttes til ny posisjon.
		406.0	LS	2	2	

OPPMERKINGSLISTE

POS. NR.	LINJETYPE	SYMBOL	Mål i meter			FARGE
			A	B	C	
1	1022 Vikelinje		0,50	0,50	0,60	hvit

TEGNFORKLARING

-  Pos.nr. nytt skilt
-  Ensidig skilt, på ny stolpe
-  Ensidig skilt, på eksist. stolpe


MERKNAD

Oppsettingsutstyr dimensjoneres av skiltleverandør.

Skiltmaster skal være ettergivende, eller monteres med avskjæringsledd i hht. vegvesenet sine håndbøker.

Horizontal avstand asfaltkant til sidekant skilt min 0,5 meter og maks 2,0 meter ved fartsgrense 50 km/t. Kan reduseres til 0,3 meter når vegen er avgrenset av kantstein.
Vertikal avstand fra UK skilt til topp dekke er gitt som merknad til hvert skilt i tabell.

"X:\nor\opdrag\Steinkjer\52404\52404409\BIM\Veg\Ark\ILLAY_L.dwg - RoBEb - Plottet: 2026-04-08, 12:00:29 LAYOUT = L101 - XREF = E_Kantsteinsplan, I_Skilt, I_Oppmerking, I_Tegnforklaring, 52404409_Kartgrunnlag-NTM10, I_geom_rundkjøring"

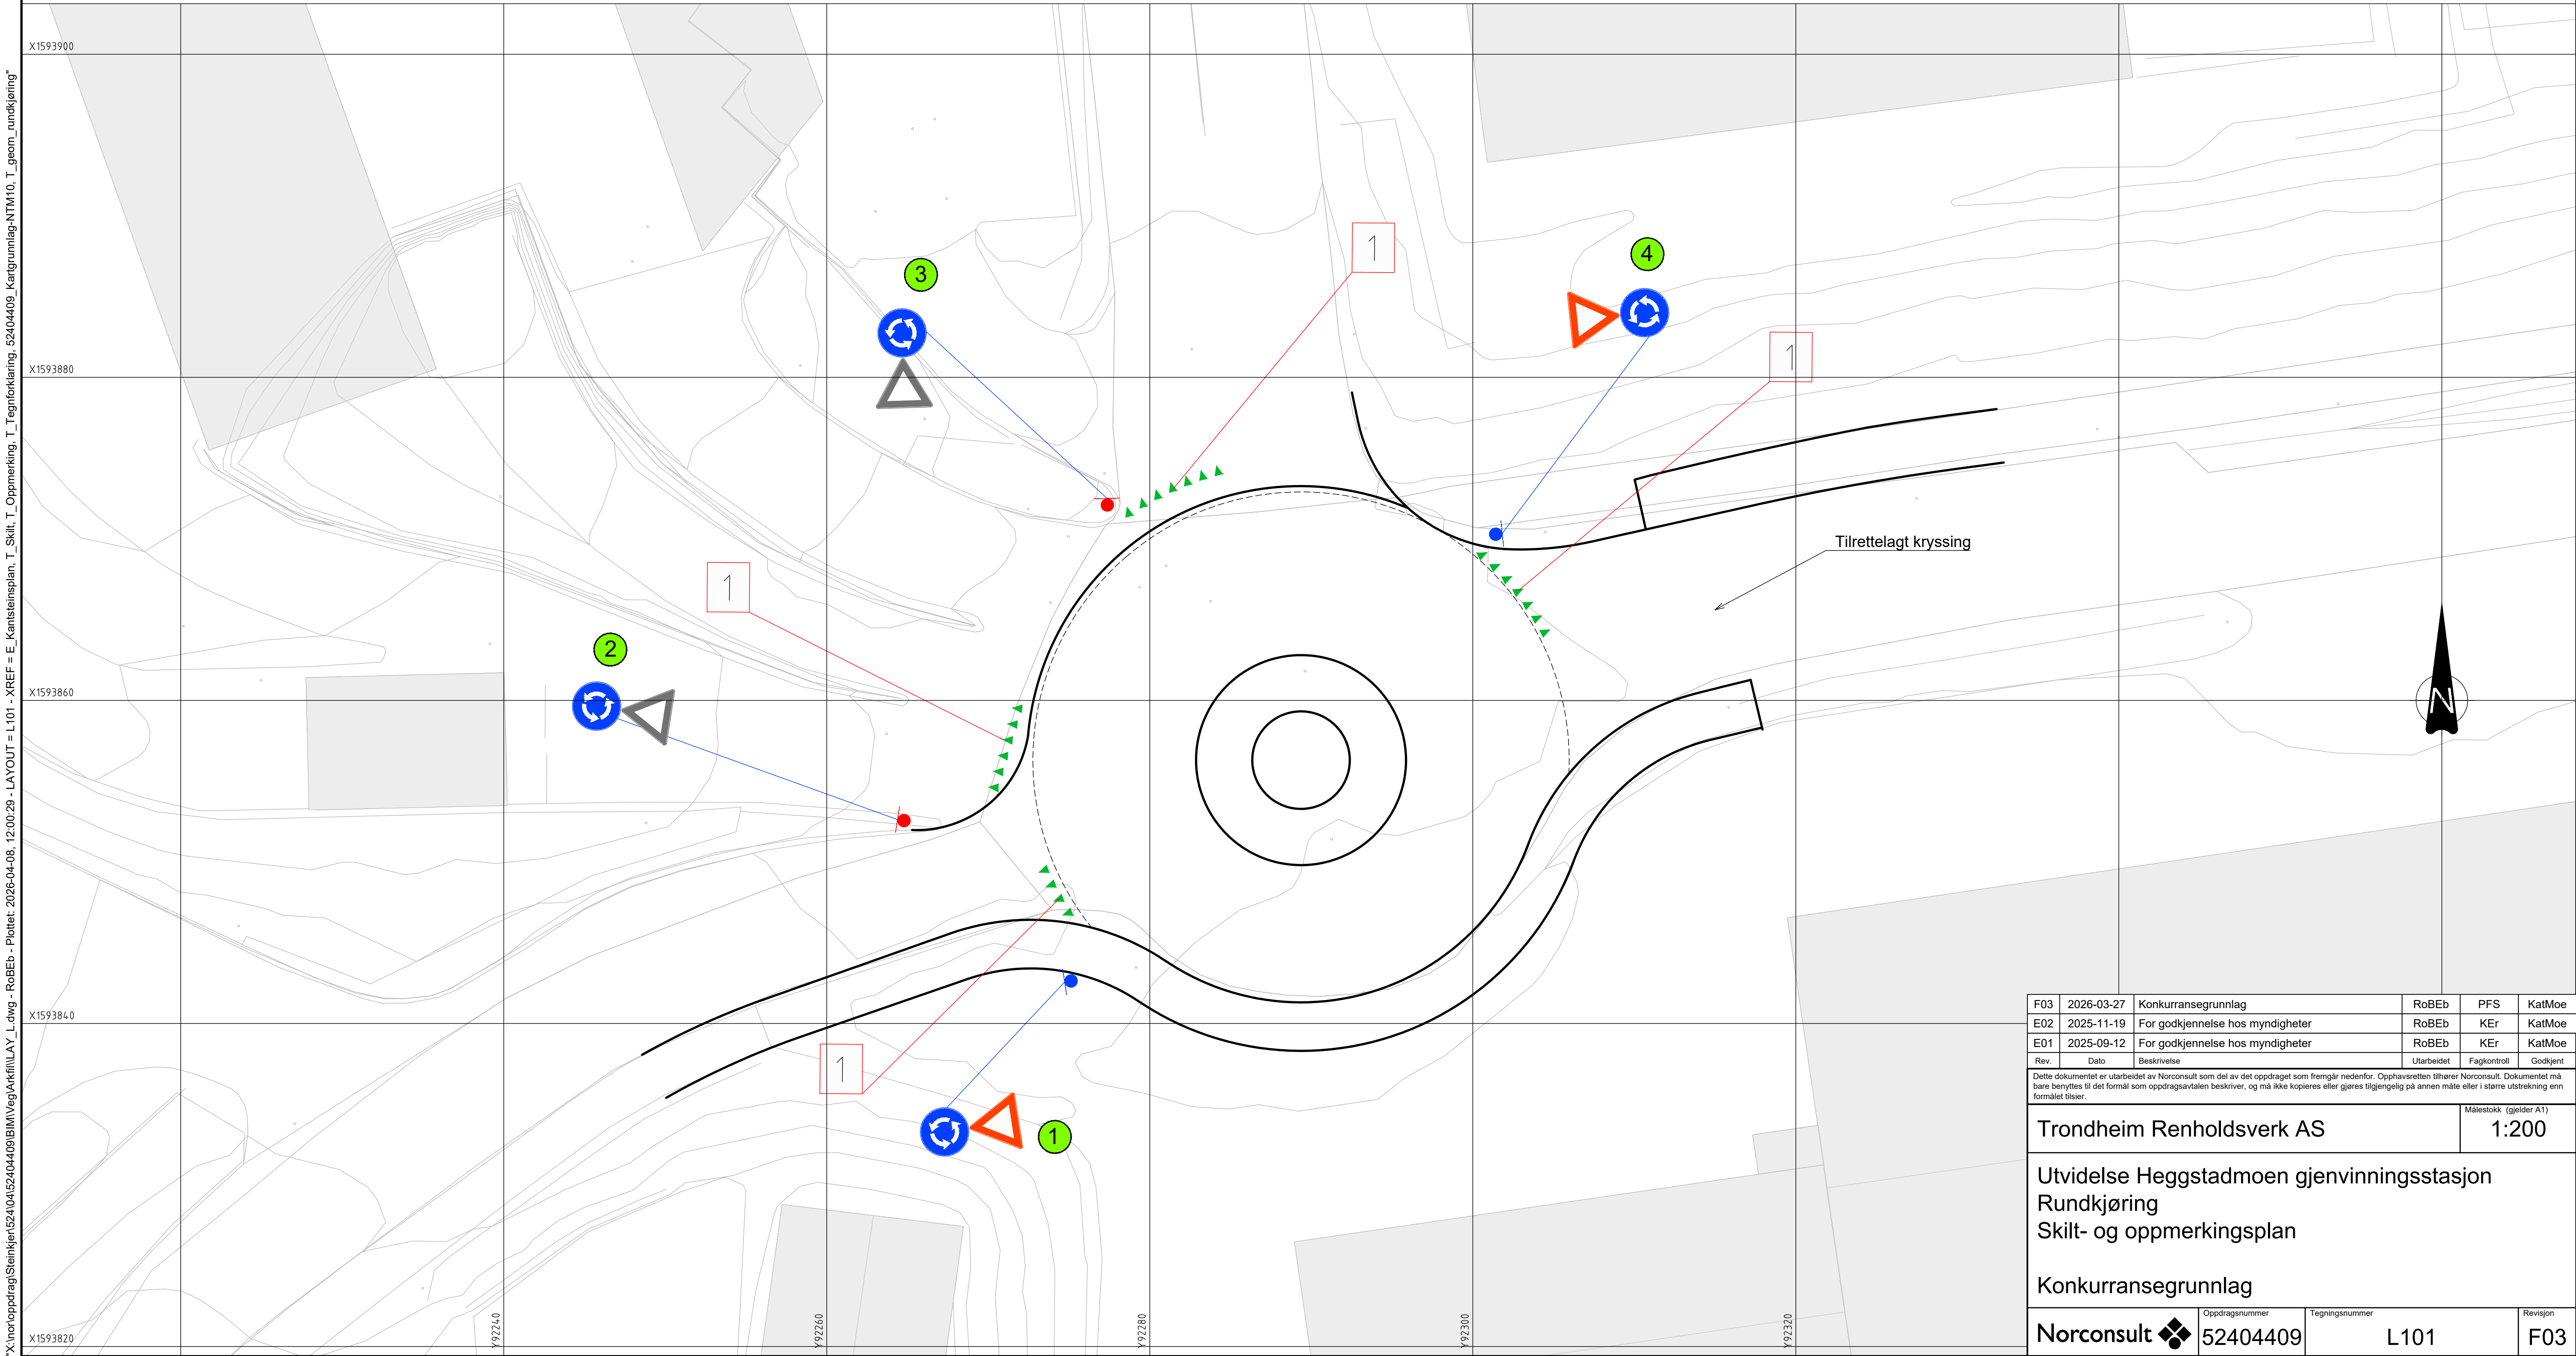

F03	2026-03-27	Konkurransegrunnlag	RoBEb	PFS	KatMoe
E02	2025-11-19	For godkjenning hos myndigheter	RoBEb	KEr	KatMoe
E01	2025-09-12	For godkjenning hos myndigheter	RoBEb	KEr	KatMoe
Rev.	Dato	Beskrivelse	Utarbeidet	Fagkontroll	Godkjent
Dette dokumentet er utarbeidet av Norconsult som del av det oppdraget som fremgår nedenfor. Opphavsretten tilhører Norconsult. Dokumentet må bare benyttes til det formål som oppdragsavtalen beskriver, og må ikke kopieres eller gjøres tilgjengelig på annen måte eller i større utstrekning enn formålet tilsier.					Målestokk (gjelder A1)
Trondheim Renholdsverk AS					1:200
Utvidelse Heggstadmoen gjenvinningsstasjon Rundkjøring Skilt- og oppmerkingsplan					
Konkurransegrunnlag					
Norconsult		Oppdragsnummer	Tegningsnummer		Revisjon
		52404409	L101		F03