

RIVEPLAN 00

GENERELT:

Prosjektet har et høgt fokus på gjenbruk og har fått innvilga støtte fra ENOVA på programmet «Planlegging og prosjektering for ombruk og fleksibilitet». Prosjektet skal gjennomføres i tråd med prosjektskildringa slik den vart beskrevet i sknaden og i tråd med dei kriteriene som er gitt fra ENOVA.

Entreprenør må stille med ekstra lagringsplass under byggetida, slik at det er mogeleg å lagre og systematisere byggkomponenter og vurdere gjenbruk i samarbeid med rådgivere

Rivearbeidet må difor utførast aktsamt med tanke på å ikkje skade komponentar som kan gjenbrukast.

Byggkomponentar som skal gjenbrukast delvis eller i sin heilhet er :

- **Innvendige dører**
- **Gulvbelegg Linoleum**
- **Faste himlinger i talettkjerner**
- **Stålhimling**. Original stålhimling i fellesareal/sozial sone romnr 0050 og Fellesareal romnr.1132 og 0008 skal bevares, samt stålhimling i Tilkoblingsareal 0104 og 1131

Bygningskomponenter som skal demonteres skånsomt og beholdes:

- **Systemhimlingsplater**
- **Veggabsorberenter**
- **Bekproffiler til takabsorberenter**
- **Takabsorberenter**
- **Kjøkkenskrog som skal flyttes**
- **Skyvedører**
- **Dører som demonteres for gjenbruk**
- **Skap på sengerom**
- **Garderobeskap**


For riving/gjenbruk av VVS komponentar, sjå RIV beskrivelse

Sjå egne gulvplanar for omfang av linoleum som skal behaldast/gjenbrukast

Sjå egne riveplanar for gulvoverflater

FASADER:

Fasadene etterisolereres fra innside vegg. All plateledning, lekter og vindspærre skiftast. Alle vindauger, dører og glassfelt i yttervegg skal skiftast til nye.

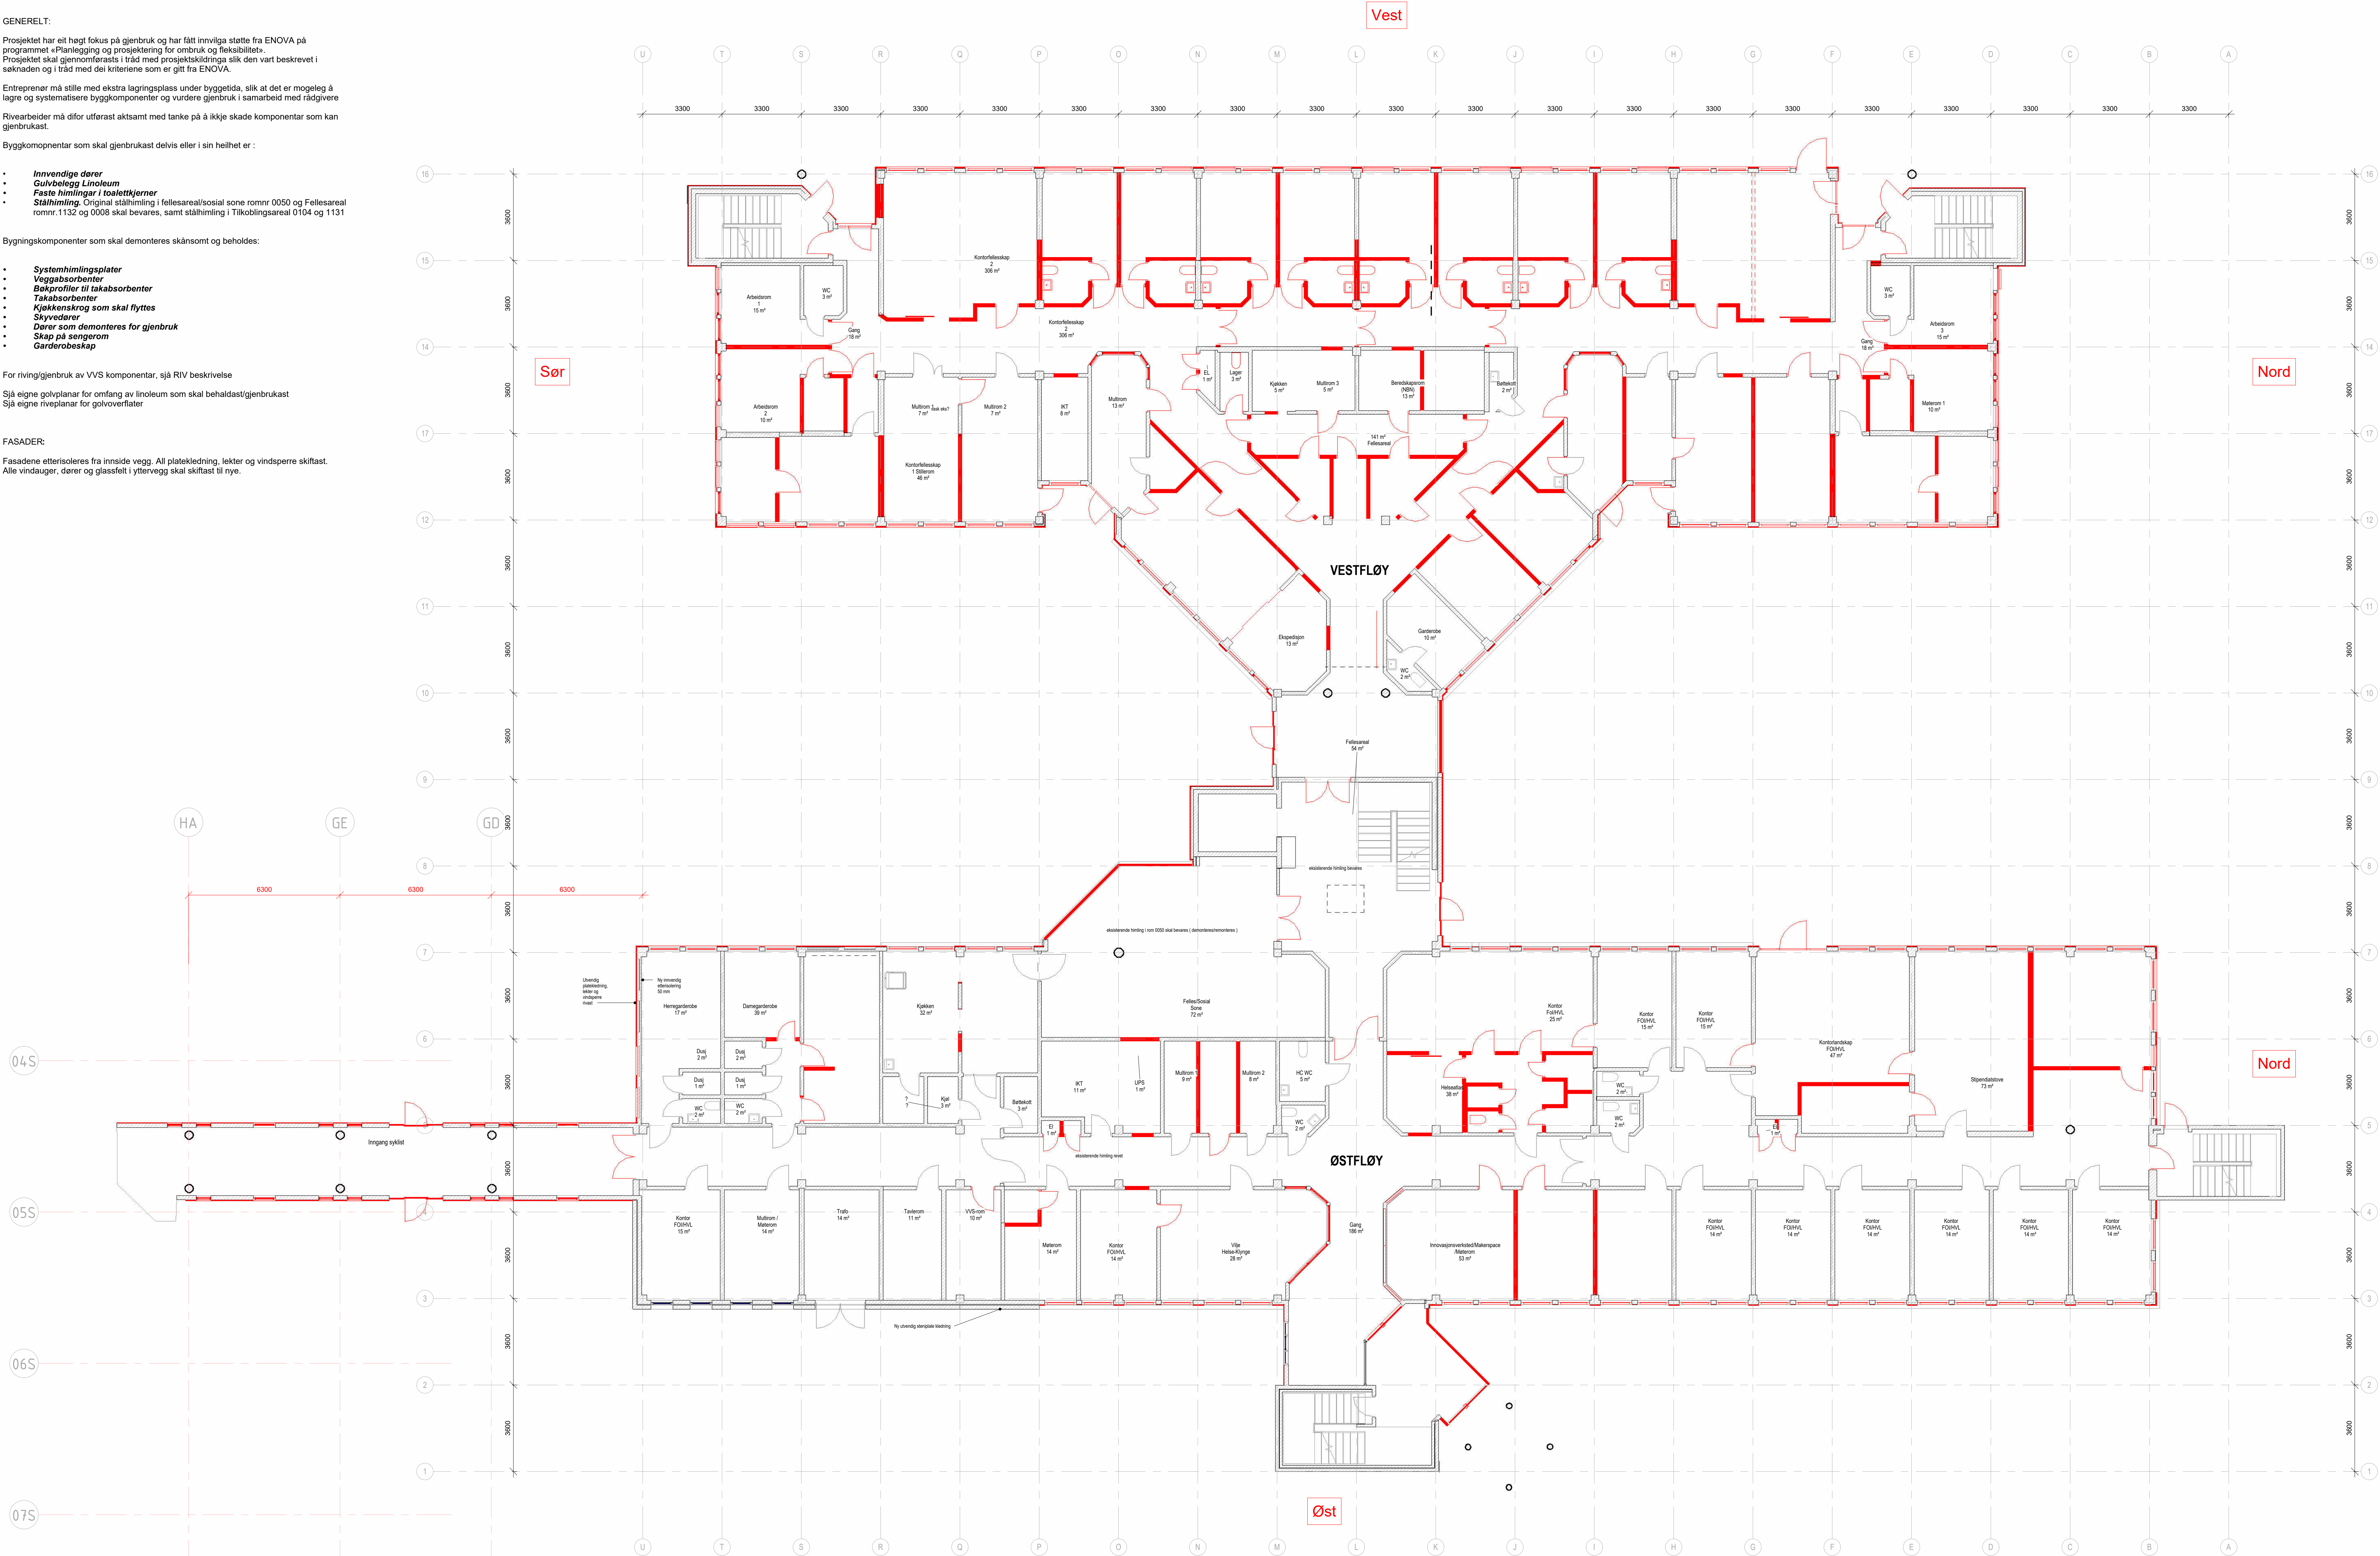


MERKNADER

- SKAL RIVAST
- EKSISTERANDE/GJENBRUK

HENVISNINGER

REVISJON	DATE	NUMMER	REV
1 : 100	A-20-23-02-00-01		D01

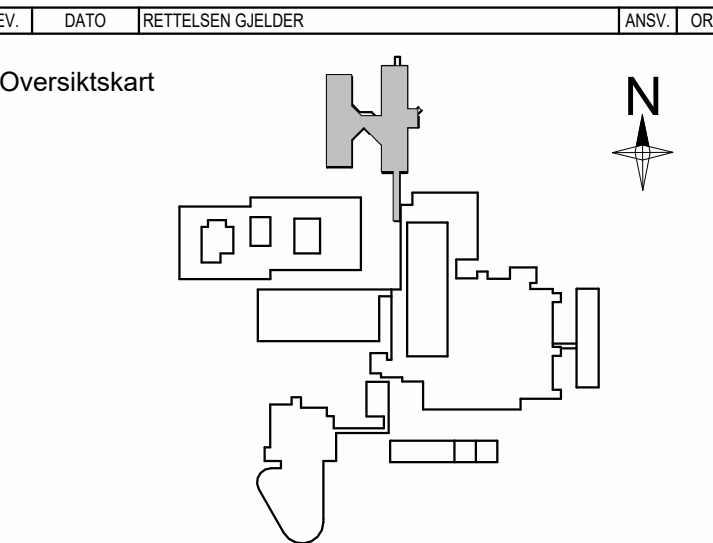

LEK	ORIGO
RE	
RE	
RE	

PROSJEKT	TEKST AV	KONTROLLERT AV	ANSV
2504	JMS	LR	
DATE	FILE	ANBU	DRUK
2026-05-21	ANBU	ANBU	A0

ANGABYGGET
Riveplan 00

REVISJON	DATE	NUMMER	REV
1 : 100	A-20-23-02-00-01		F01