

## GENERELT

## GENERELT

Prosjektet har eit høgt fokus på gjenbruk og har fått innvilga støtte fra ENOVA på programmet «Planlegging og prosjektering for ombruk og fleksibilitet». Prosjektet skal gjennomførast i tråd med prosjektskildringa slik den vart beskrevet i søknaden og i tråd med dei kriteriene som er gitt fra ENOVA.

Rivearbeider må difor utførest aktsamt med tanke på å ikkje skade komponentar som kan gjenbrukast.

Byggkomponentar som skal gjenbrukast delvis eller i sin heilhet er :

- **Innvendige dører**
- **Gulvbelegg Linoleum**
- **Faste himlinger i toalettkjerner**
- **Stålhimling.** Original stålhimling i fellesareal/sosial sone romnr 0050 og Fellesareal romnr.1132 og 0008 skal bevares, samt stålhimling i Tilkoblingsareal 0104 og 1131

Bygningskomponenter som skal demonteres skånsomt og beholdes:


- Systemhimlingsplater
- Veggabsorberer
- Bøkkprofiler til takabsorberer
- Takabsorberer
- Kjøkkenskrog som skal flyttes
- Skyvedører
- Dører som demonteres for gjenbruk
- Skap på sengerom
- Garderobeskap

For riving/gjenbruk av VVS komponentar, sjå RIV beskrivelse

Sjå egne golvplanar for omfang av linoleum som skal behaldast/gjenbrukast  
Sjå egne riveplanar for golvoverflater

## FASADER:

Fasadene etterisoleres fra innside vegg. All platekledning, lekter og vindsperre skiftast  
Alle vindauger, dører og glassfelt i yttervegg skal skiftast til nye.

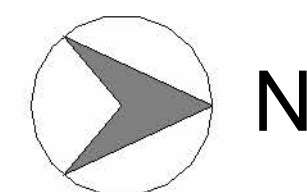

## MERKNADER


-  SKAL RIVAST
-  EKSISTERANDE/GJENBRUK

## HENVISNINGER

MALESTOKK	NUMMER	REV.
1 : 100	A-20-23-02-01-01	D01

REV.	DATO	RETTELSEN GJELDER	ANSV.	OR
------	------	-------------------	-------	----

Oversiktskart

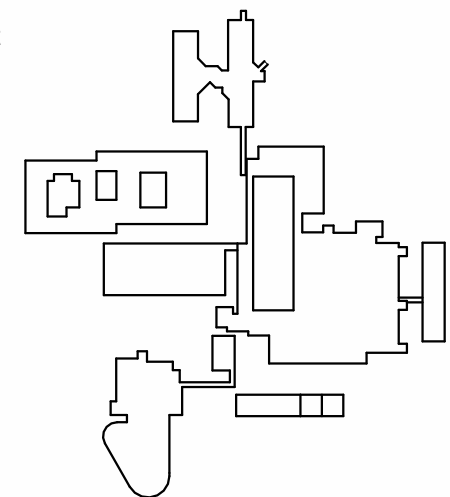

ARK	Org. integrasjon av G. harlequin i skolebager med kjædetre	ORIG
RS		
RSV		
RE		

PROJEKTNR	TILGNET AV	KONTROLLERT AV	ANSV.
2504	JMS	LR	
DATO	FASE	Original format	
2026-05-21	ANBUDSUNDERLAG	A0	

**ANGABYGGET**

Riveplan 01

MALESTOPK	NUMBER	REV.
1 : 100	A-20-23-02-01-01	F01