

RIVEPLAN 02

GENERELT:

Prosjektet har eit høgt fokus på gjenbruk og har fått innvilga støtte fra ENOVA på programmet «Planlegging og prosjektering for ombruk og tekstilitet».

Prosjektet skal gjennomførast i tråd med prosjektskiplinga slik den vart beskrevet i søknaden og i tråd med dei kriteriene som er gitt fra ENOVA.

Entreprenør må stille med ekstra lagingsplass under byggetida, slik at det er mogeleg å lagre og systematisere byggkomponenter og vurdere gjenbruk i samarbeid med rådgivere

Rivearbeider må difor utførast aktsamt med tanke på å ikkje skade komponentar som kan gjenbrukast.

Byggkomponentar som skal gjenbrukast delvis eller i sin heilhet er :

- Innvendige dører
- Gulvbelegg Linoleum
- Faste himlinger i toalettkjerner
- Stålhimling. Original stålhimling i fellesareal/sozial sone romnr 0050 og Fellesareal romnr.1132 og 0008 skal bevaras, samt stålhimling i Tilkoblingsareal 0104 og 1131

Bygningskomponenter som skal demonteres skånsomt og beholdes:

- Systemhimlingsplater
- Veggabsorberenter
- Bøkproufiler til takabsorberenter
- Takabsorberenter
- Kjøkkenstrog som skal flyttes
- Skyvedører
- Dører som demonteres for gjenbruk
- Skap på sengerom
- Garderobeskap

For riving/gjenbruk av VVS komponentar, sjå RIV beskrivelse


Sjå egne golvplanar for omfang av linoleum som skal behaldast/gjenbrukast

Sjå egne riveplanar for golvoverflater

FASADER:

Fasadene etterisoleres fra innside vegg. All plateledning, leter og vindspærre skiftast.

Alle vindauger, dører og glassfelt i yttervegg skal skiftast til nye.

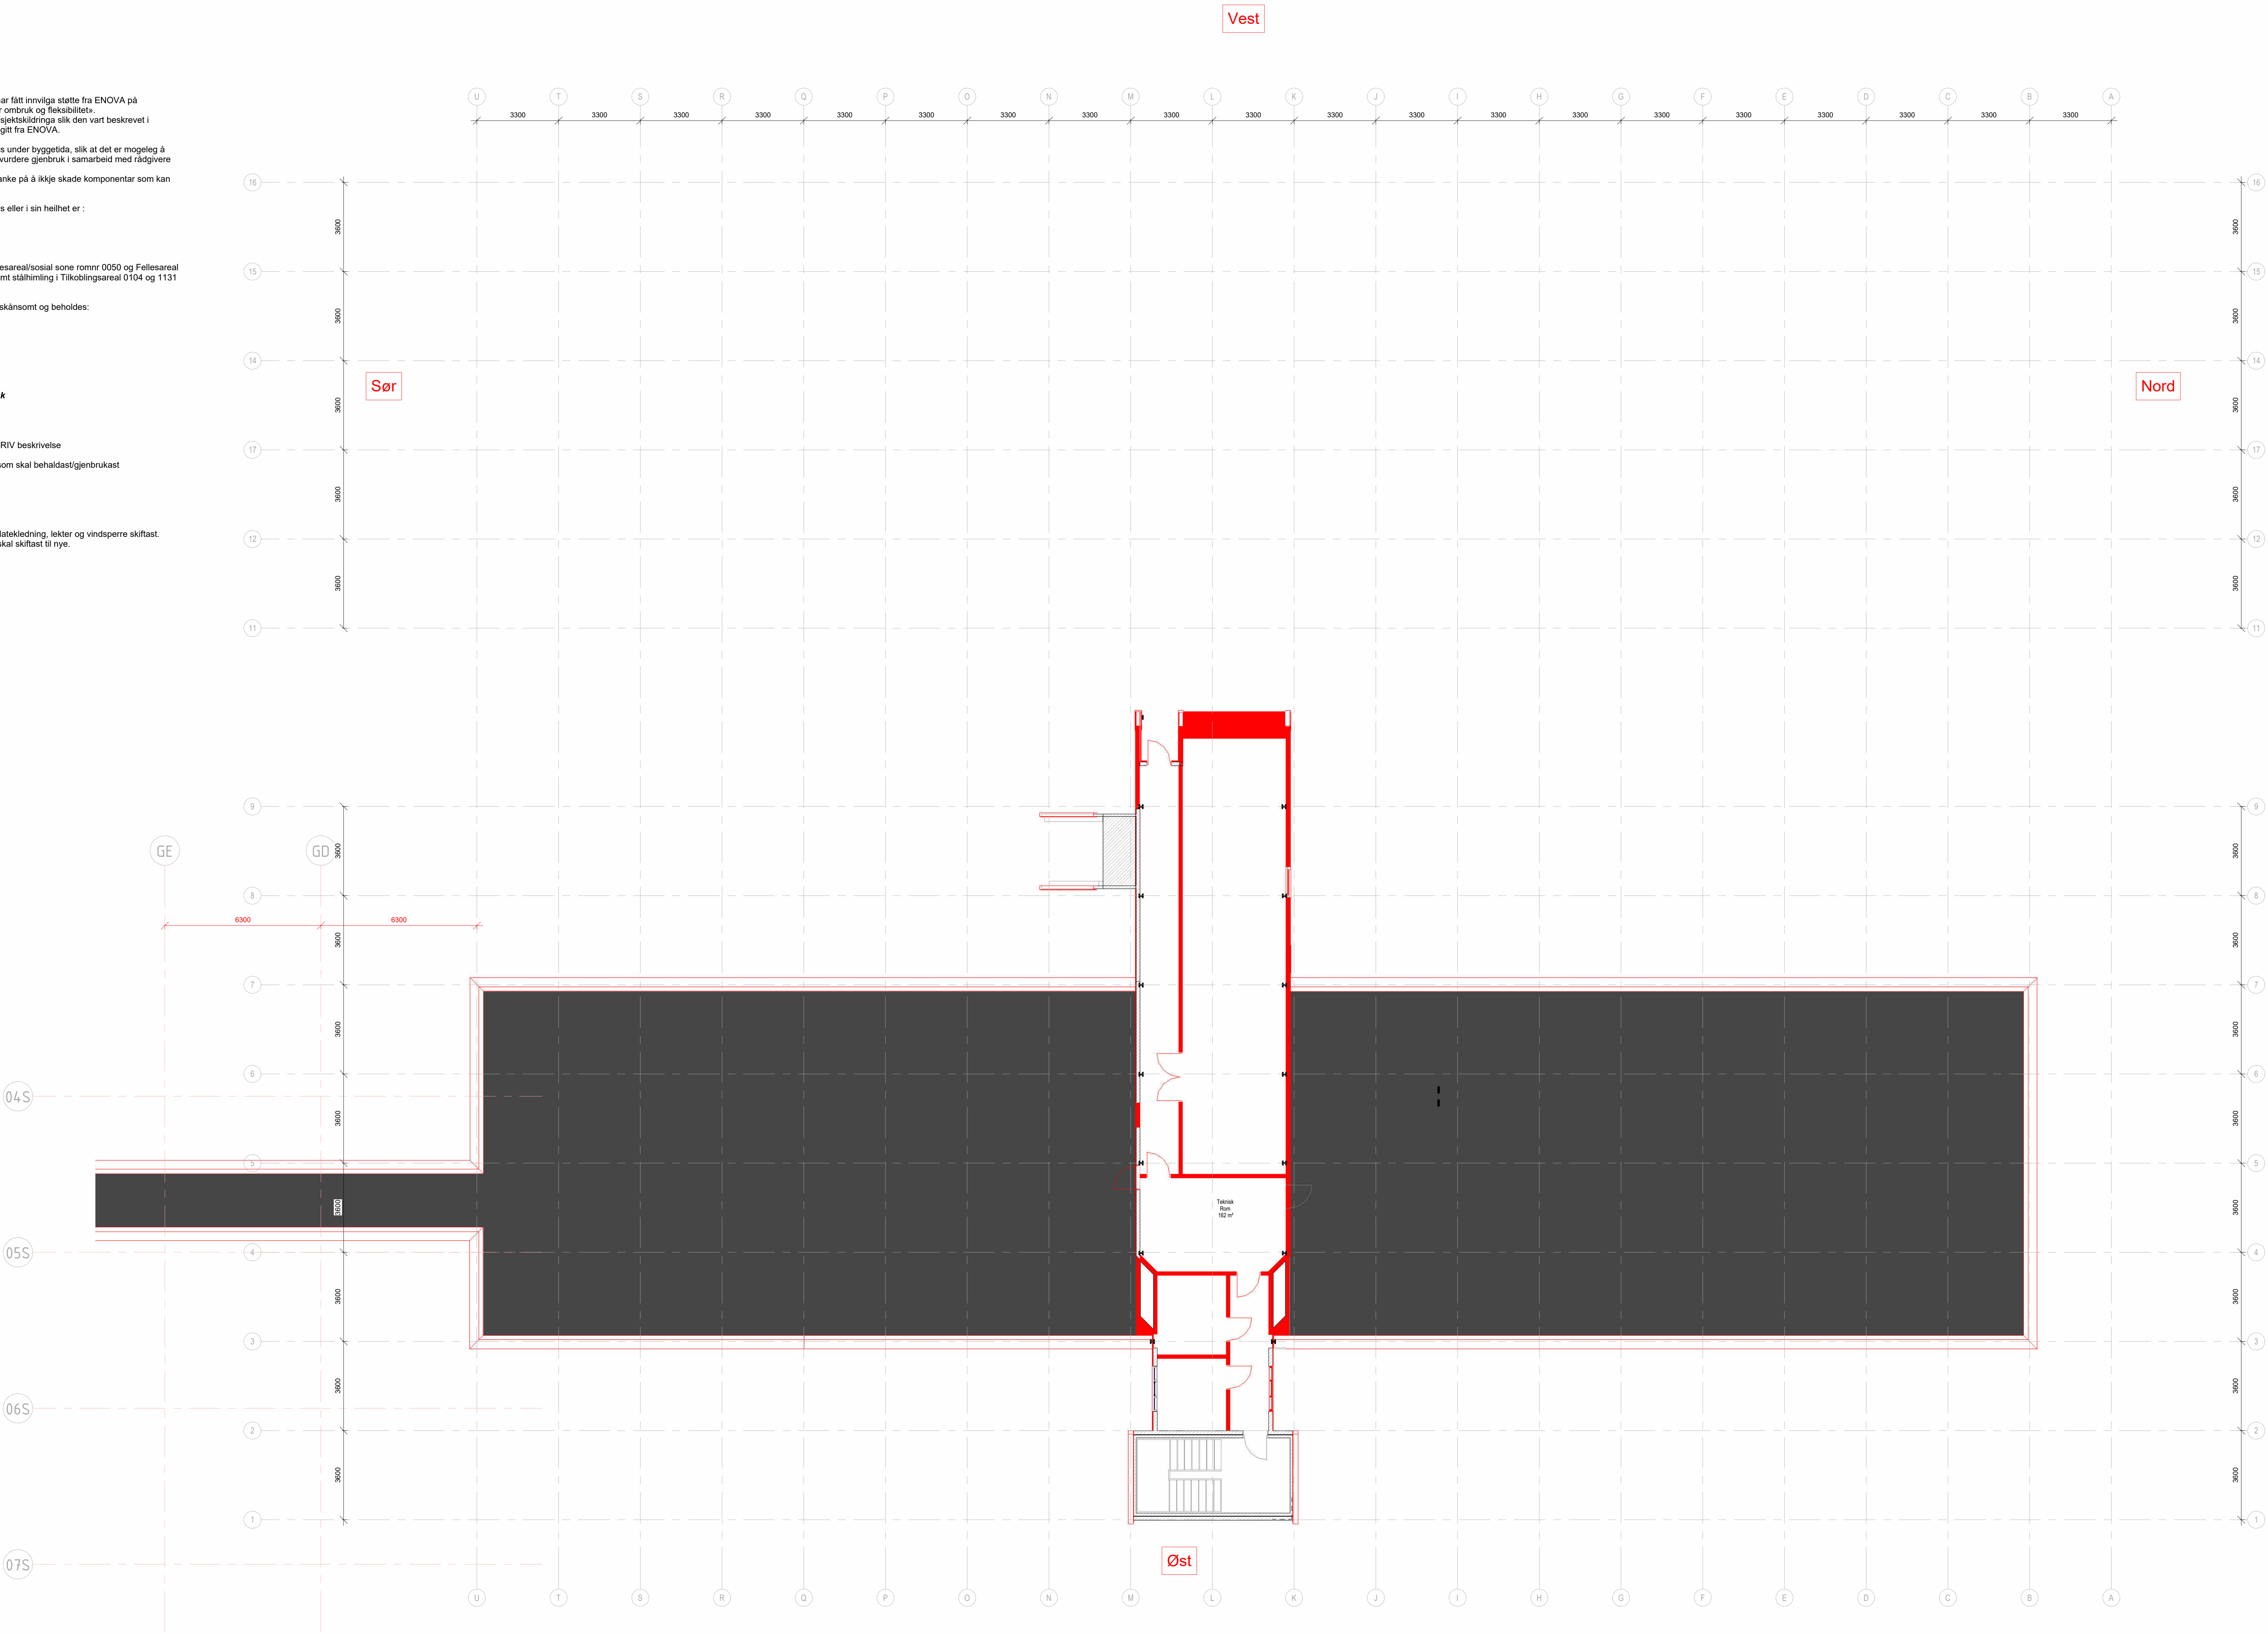


MERKNADER

SKAL RIVAST

EKSISTERANDE/GJENBRUK

HENVISNINGER

REV.	DATE	REVISJONEN/REVISJONER	ANSV. / OR
1 : 100	A-20-23-02-02-01		

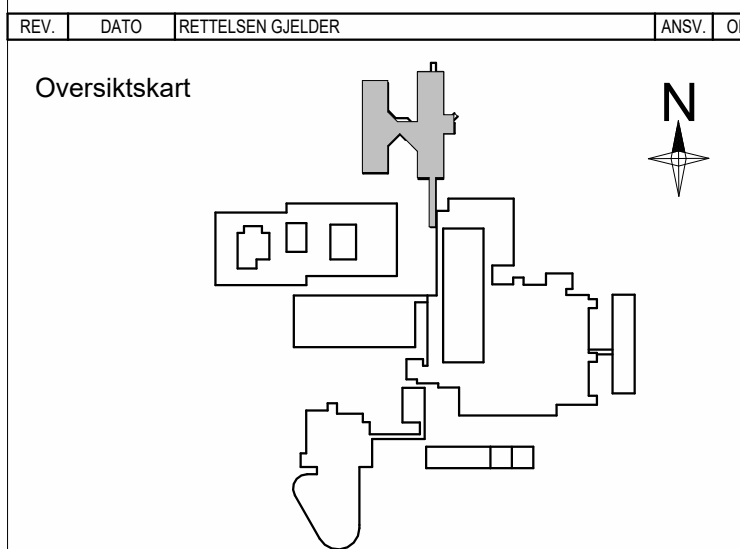

REV.	DATE	REVISJONEN/REVISJONER	ANSV. / OR
1			
2			
3			
4			

PROSJEKT	TEKST AV	KONTROLLERT AV	ANSV.
2504	JMS	LR	
DATE	FASE	ANBUDEUNDERLAG	Dokument
2026-05-21			A0

ANGABYGGET

Riveplan 02

MALESTYR	NUMMER	REV.
1 : 100	A-20-23-02-02-01	F01