


Snitt C-C Lengde snitt austfløy  
1 : 100

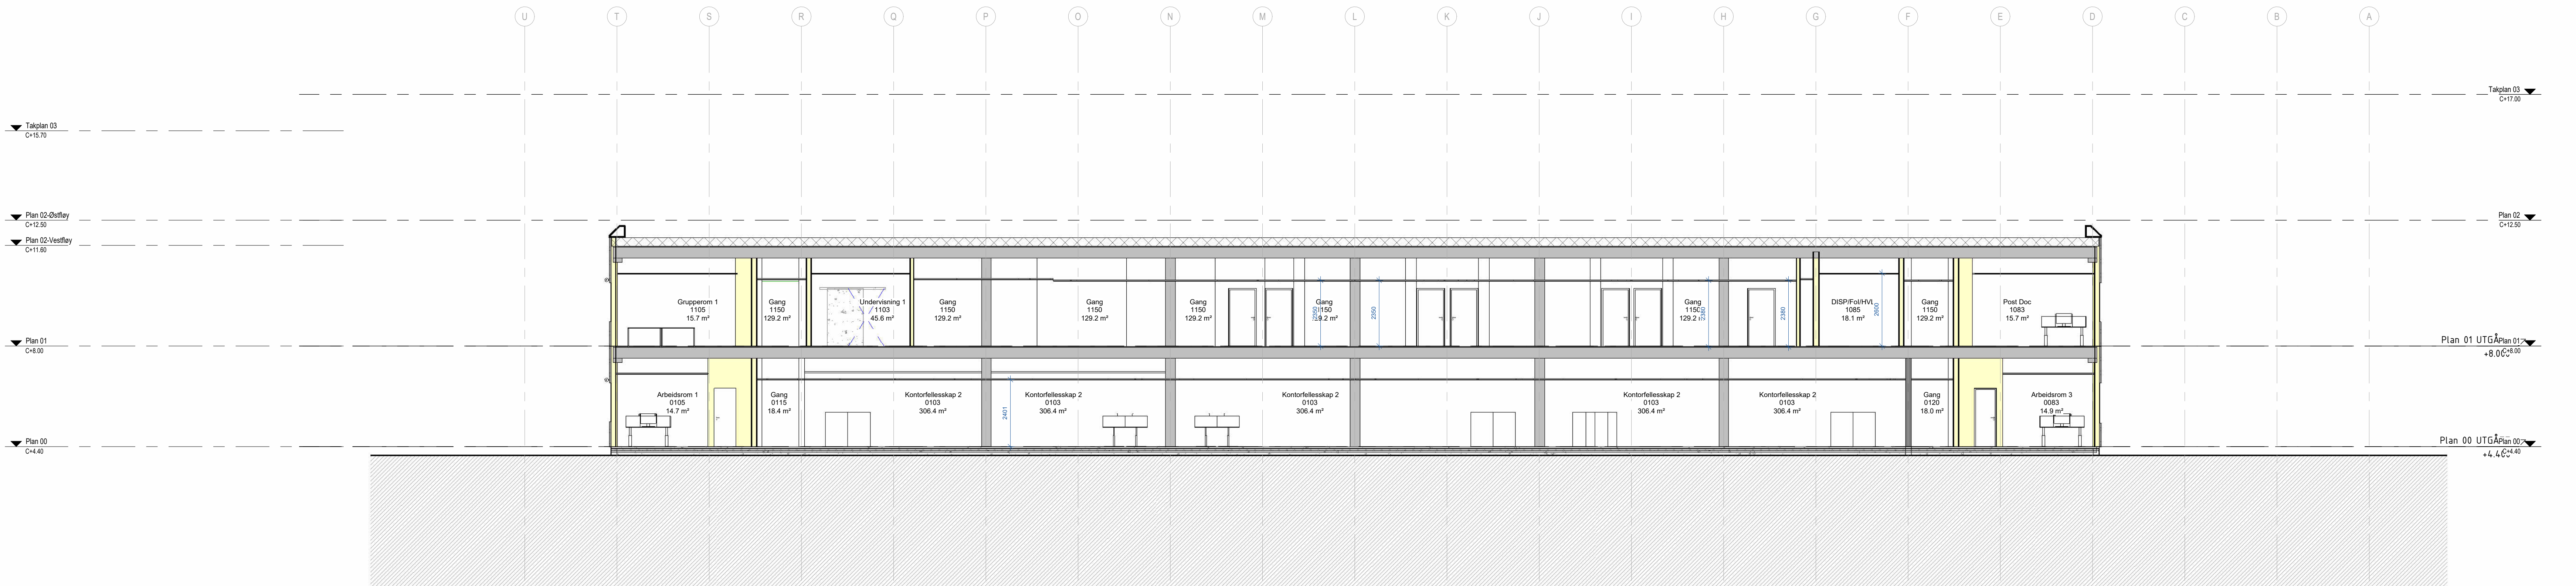


Snitt D-D Lengde snitt vestfløy  
1 : 100

MERKNADER

HENVISNINGER

MALESTOKK	NUMMER	REV
1 : 100	A-20-41-02-XX-02	

REV	DATO	RETTELSEN/GJELDER	ANSV. / OR
-----	------	-------------------	------------

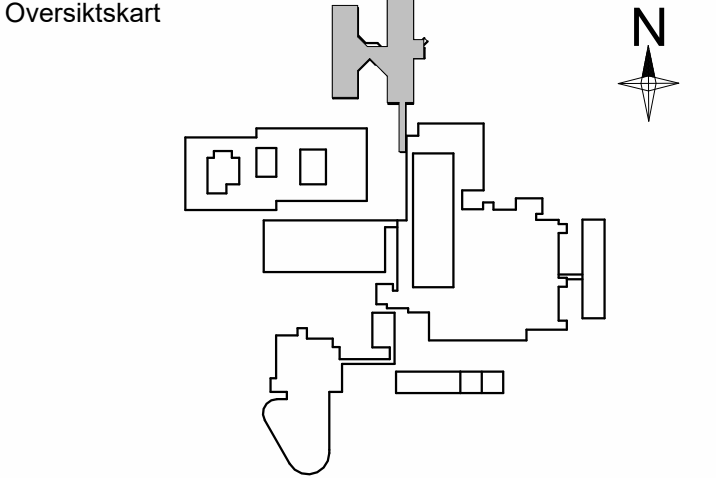

ARK	Prosjektansvarlig	ORIGO
RIB	Prosjektleder	
RIV	Prosjektleder	
RE	Prosjektleder	

PROSJEKTNR	TEGNET AV	KONTROLLERT AV	ANSV.
2504	JMS	LR	Approver
DATO	FASE	ANBU	Original format
2026-05-21	ANBU	ANBU	A1L

ANGABYGGET  
Snitt C-C og D-D\_Lengdesnitt nord-sør

MALESTOKK	NUMMER	REV
1 : 100	A-20-41-02-XX-02	F01