

Kjøkken/kantine:
Alle komponenter som skrog, skuffer, hengsler etc. skal være av god kvalitet, egnet for daglig bruk og hard belastning i kantinedrift.

Materialvalg:

- *Fronter skal leveres i bøk ved disken, lik eksisterende uttrykk.*
- *Foringer og skapsider skal utføres i samme materiale som frontene.*
- *Materialvalg skal ivareta enkelt renhold, god hygiene og nødvendig robusthet.*

Benkeplater:

- Det skal medtas ny serveringsdisker i coran, som vist på tegning. Ellers gjenbruk av benkeplater m/ vask i rustfritt stål

Vegg og romdisponering:

- Den eksisterende veggen i rommet beholdes, men nye utsparinger i veggen gir tilgang til kjøkken og sorteringsstasjon.

Innredning og utstyr:







- Eksisterende vask benyttes videre
- Det skal avsettes plass til varmelamper og relevant serveringsutstyr. (Se visualisering)
- Sorteringsstasjon benyttes med utsparing. (Se visualisering)
- Kan eksisterende hyller i rustfritt stål gjenbrukes?
- Eksisterende salatbar gjenbrukes, kles i bøkfiner.

Hvitevarer :

- Oppvaskmaskin med hette skal gjenbrukes
- Salgskap skal gjenbrukes
- Eksisterende kombidamper gjenbrukes

Gulybelegq:


- Eksisterende gulv er slitt og tidligere brukt som vaskerom. Det skal derfor skiftes ut.
- Det skal leveres nytt sklisikkert vinylgulv.
- Siden eksisterende belegg ikke lenger produseres, anbefales et sklisikkert Vinyl Polyflor-gulv med mest mulig likt uttrykk som original

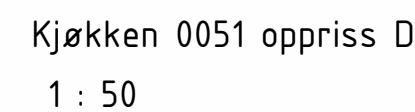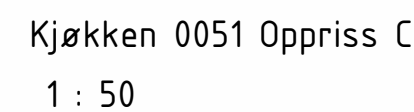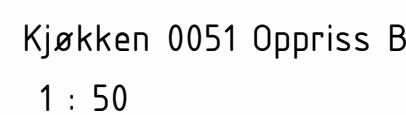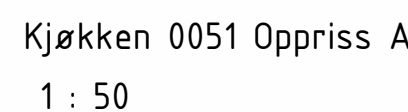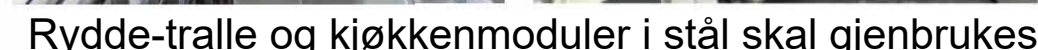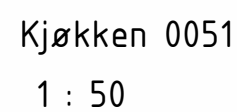


HENVISNINGER

MALESTOKK	NUMMER	REV.
1 : 50	A-27-62-02-01-01	

REV.	DATO	RETTELSEN GJELDER	ANSV.	OR
------	------	-------------------	-------	----

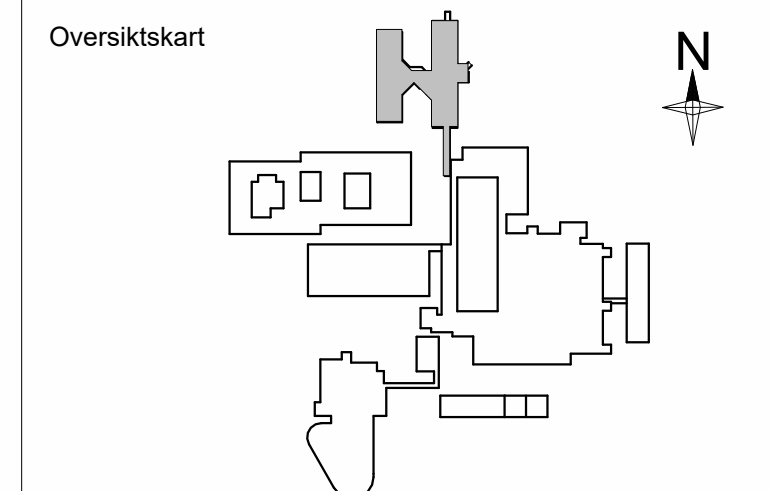

ARK	Origo Arkitegrupe as C. Štefca gata 18, 1000 Ljubljana em@origo.net	
RIB		
RIV		
RIE		

PROJEKTNR	TEGNET AV	KONTROLLERT AV	ANSV.
2504	JMS	LR	Approver
DATO	FASE		Original format
2026-05-21	ANBUDSUNDERLAG		A1

ANGABYGGGET
Skjema Kantine 0051

MÅLESTOKK	NUMMER	REV.
1 : 50	A-27-62-02-01-01	D01