

SKJEMA Kjøkken

Kjøkken:

Alle komponenter som skrog, skuffer, hengsler osv. skal være av god kvalitet og egnet for et kjøkken i daglig og langvarig bruk.


- Materialvalg:
- Fronter skal være i bjørk, lik eksisterende nye kjøkken.
 - Materialvalg skal ivareta og muliggjøre enkelt renhold og godt vedlikehold.
 - Sokler skal være av god og holdbar kvalitet.

- Benkeplater:
- Ny benkeplate

- Innredning og utstyr:
- Benkeplate ved vask skal tilpasses integrert vask (gjenbruke eksisterende)
 - Kildesortering under vask.

- Hvitevarer (avhengig av budsjett):
- Oppvaskmaskin kan skiftes til ny modell i rustfritt stål.
 - Kjøleskap kan skiftes til frittstående i rustfritt stål, evt under benk slik som visualiseringen

- Gulv:
- Rommet har tidligere fungert som vaskerom, og eksisterende gulv har sluk og viser betydelig slitasje.
 - Eksisterende sluk skal tettes og gulvtilpasninger utføres
 - Eksisterende gulvbelegg skal fjernes, og det skal leveres nytt linoleumgulv i tilsvarende farge og type som dagens, for å bevare helhetlig uttrykk i bygget.

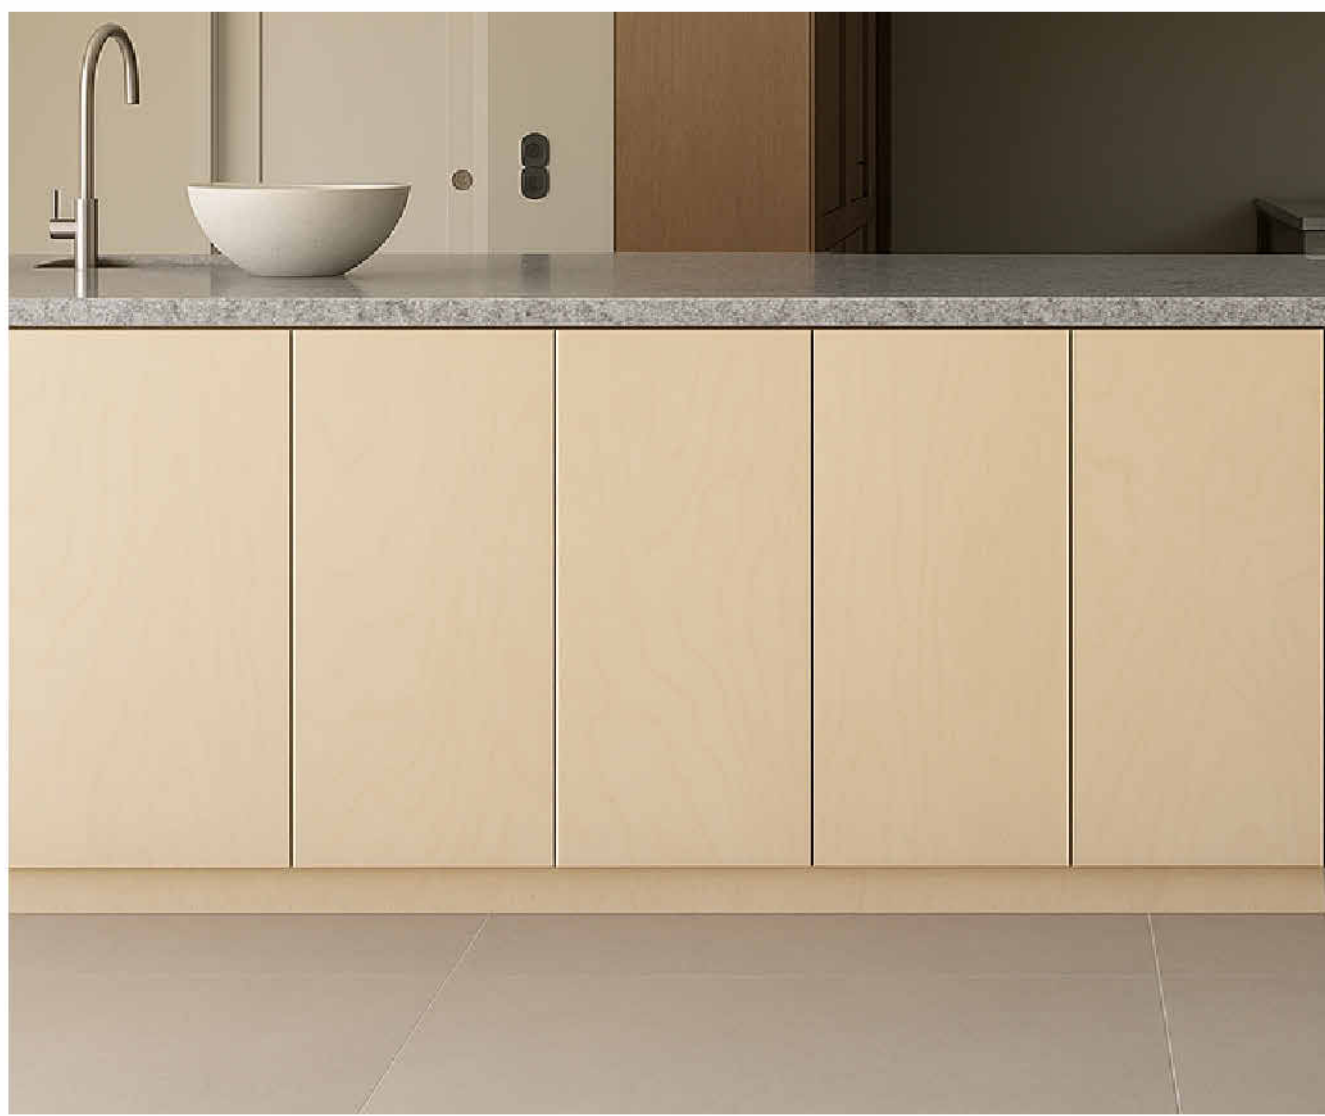


Lokal stein benkeplate

Bjørke front


Linoleum gulv

Generell illustrasjon av materialbruk


Kjøkken i Fellesareal
Plan 00

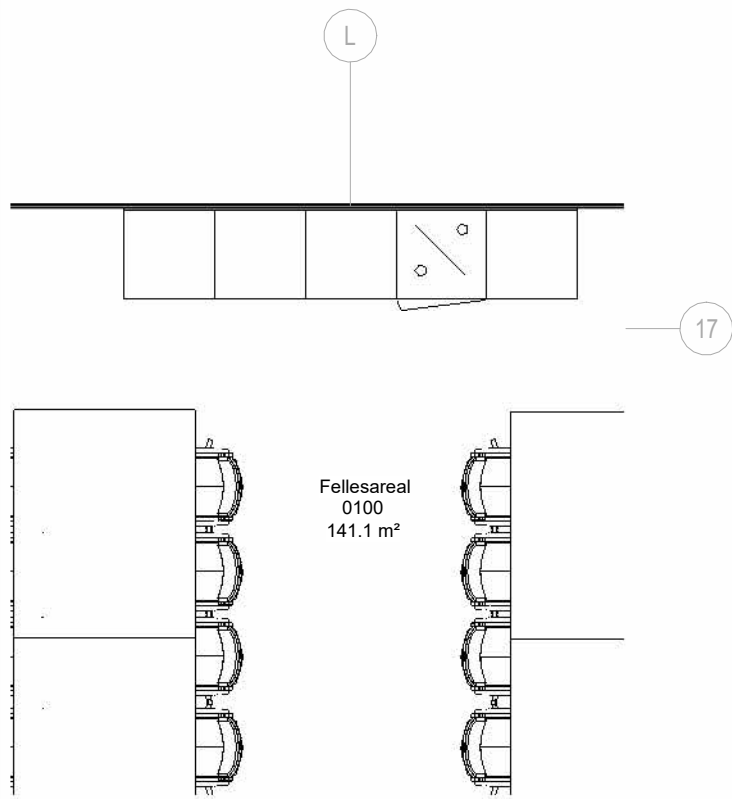

Kjøkken 0010
1 : 50

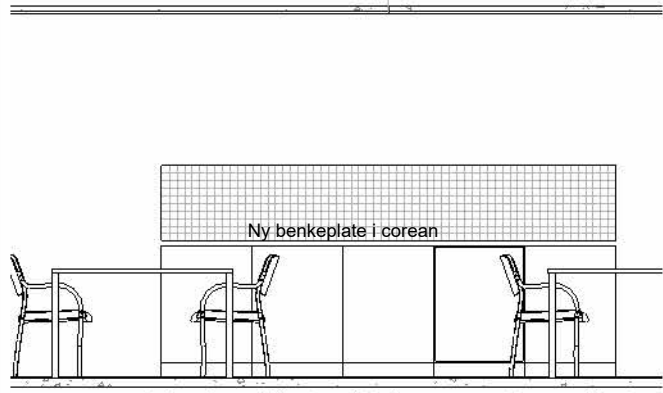


Kjøkken 0100 Oppriss B
1 : 50

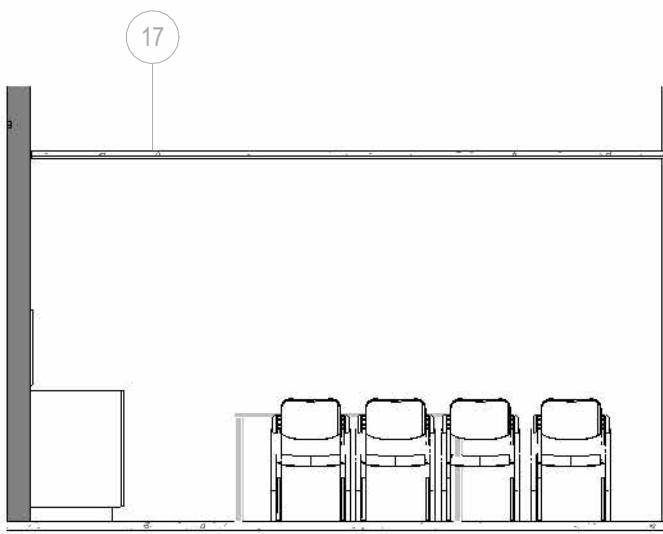


Kjøkken 0010 Oppriss A
1 : 50


Kjøkken vestfløy, Helse vest IKT
Plan 00

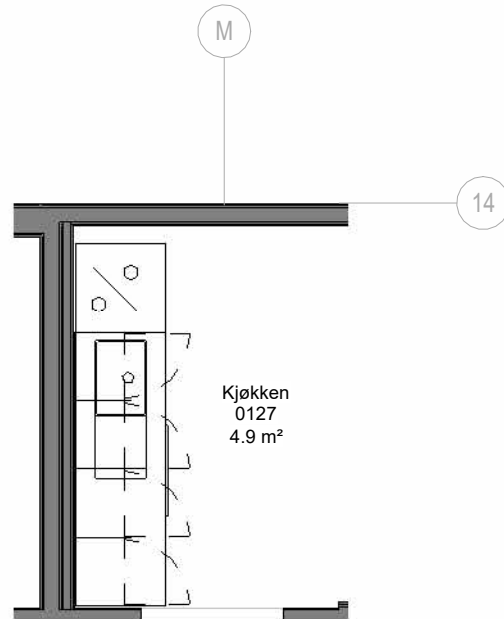

Kjøkken 0127
1 : 50

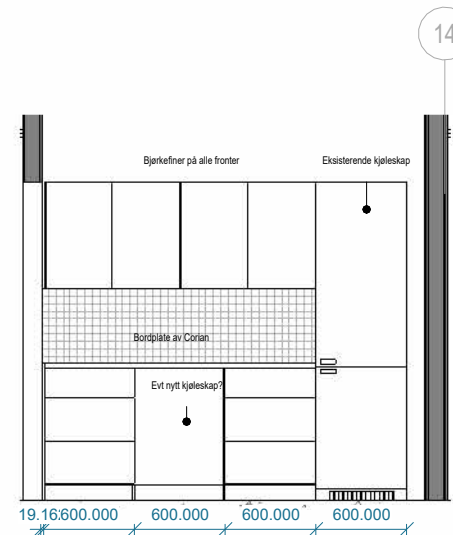


Kjøkken - 0127 Oppriss B
1 : 50

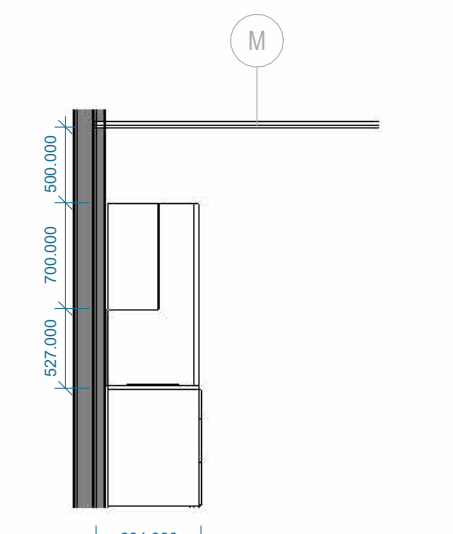


Kjøkken - 0127 Oppriss A
1 : 50


Kjøkken østfløy, Simuleringscenter
Plan 01

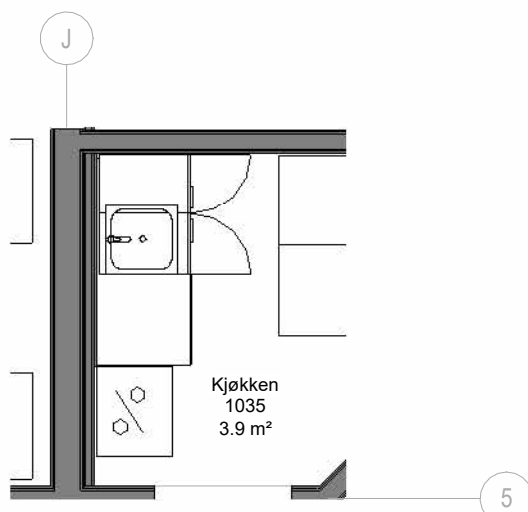

Kjøkken 1035
1 : 50

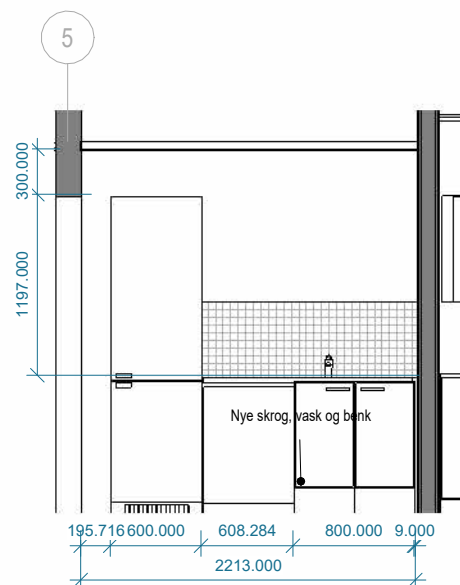


Kjøkken 1035 Oppriss
1 : 50

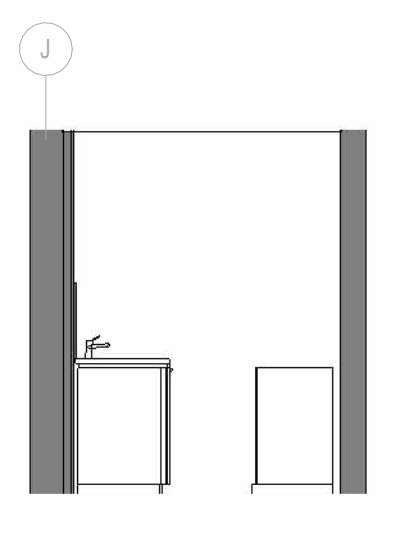


Kjøkken 1035 Oppriss B
1 : 50


Kjøkken 1127
Plan 01

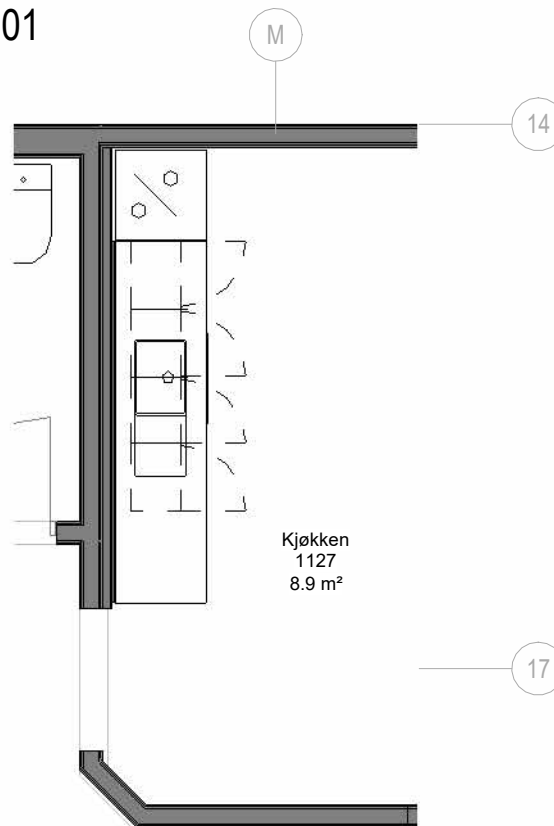

Kjøkken 1027
1 : 50

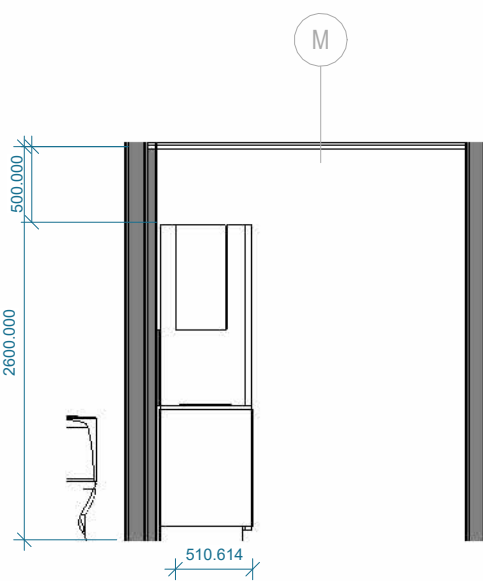


Kjøkken - 1027 A
1 : 50

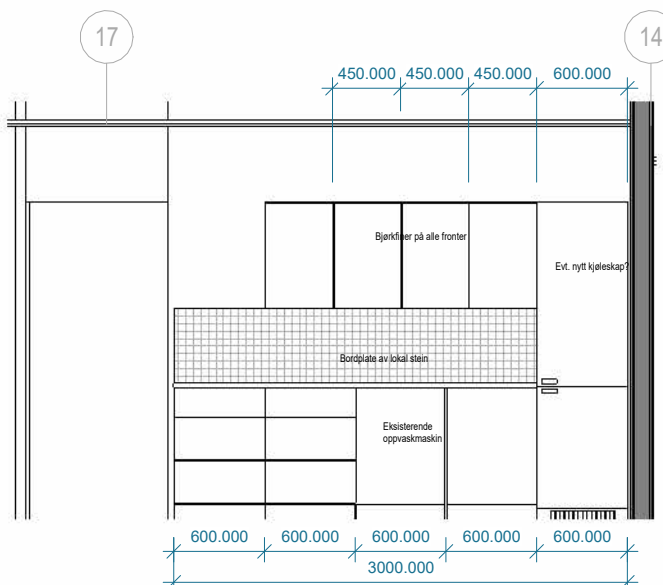


Kjøkken 1027 B
1 : 50


Kjøkken i gang mellom vestfløy og østfløy
Fellesområde
Plan 01

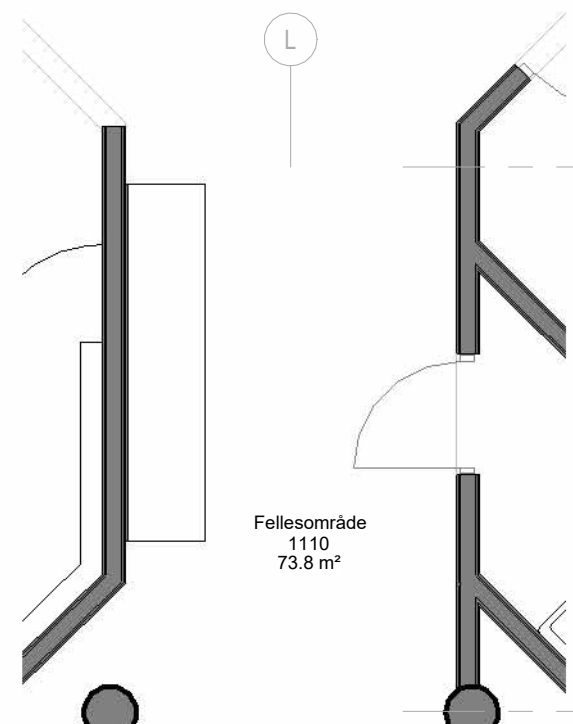

Kjøkken 1110
1 : 50

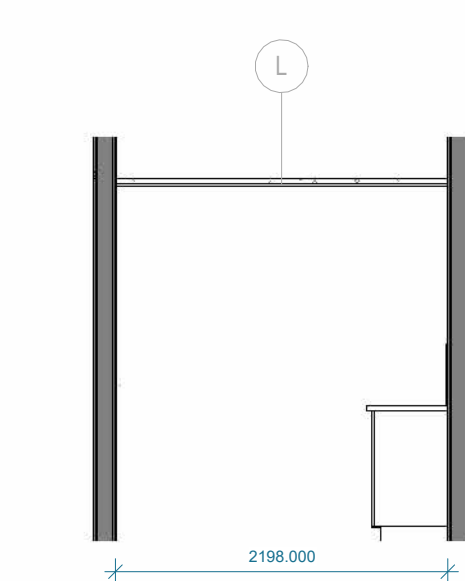

Kjøkken 1110 Oppriss A
1 : 50

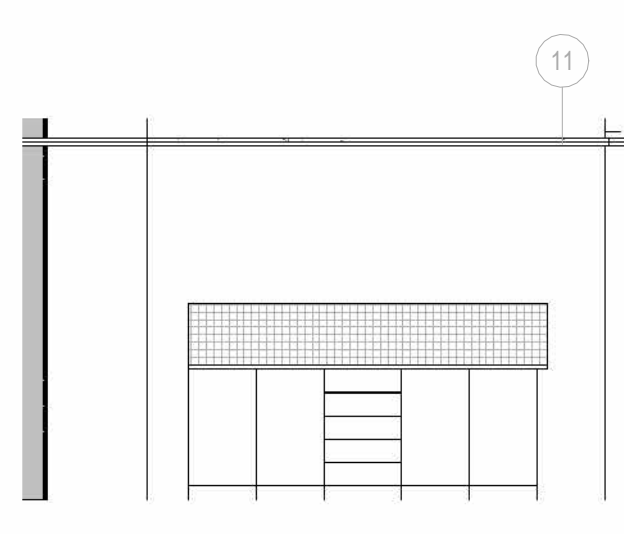

Kjøkken 1110 Oppriss B
1 : 50

Illustrasjoner før - etter

Før

Etter



Bytte radiator



et stort kjøleskap